


1400

Estratto di una ppa
catasto terreni Foggia
Foglio n. 105


Allegato
n. 3

Monica

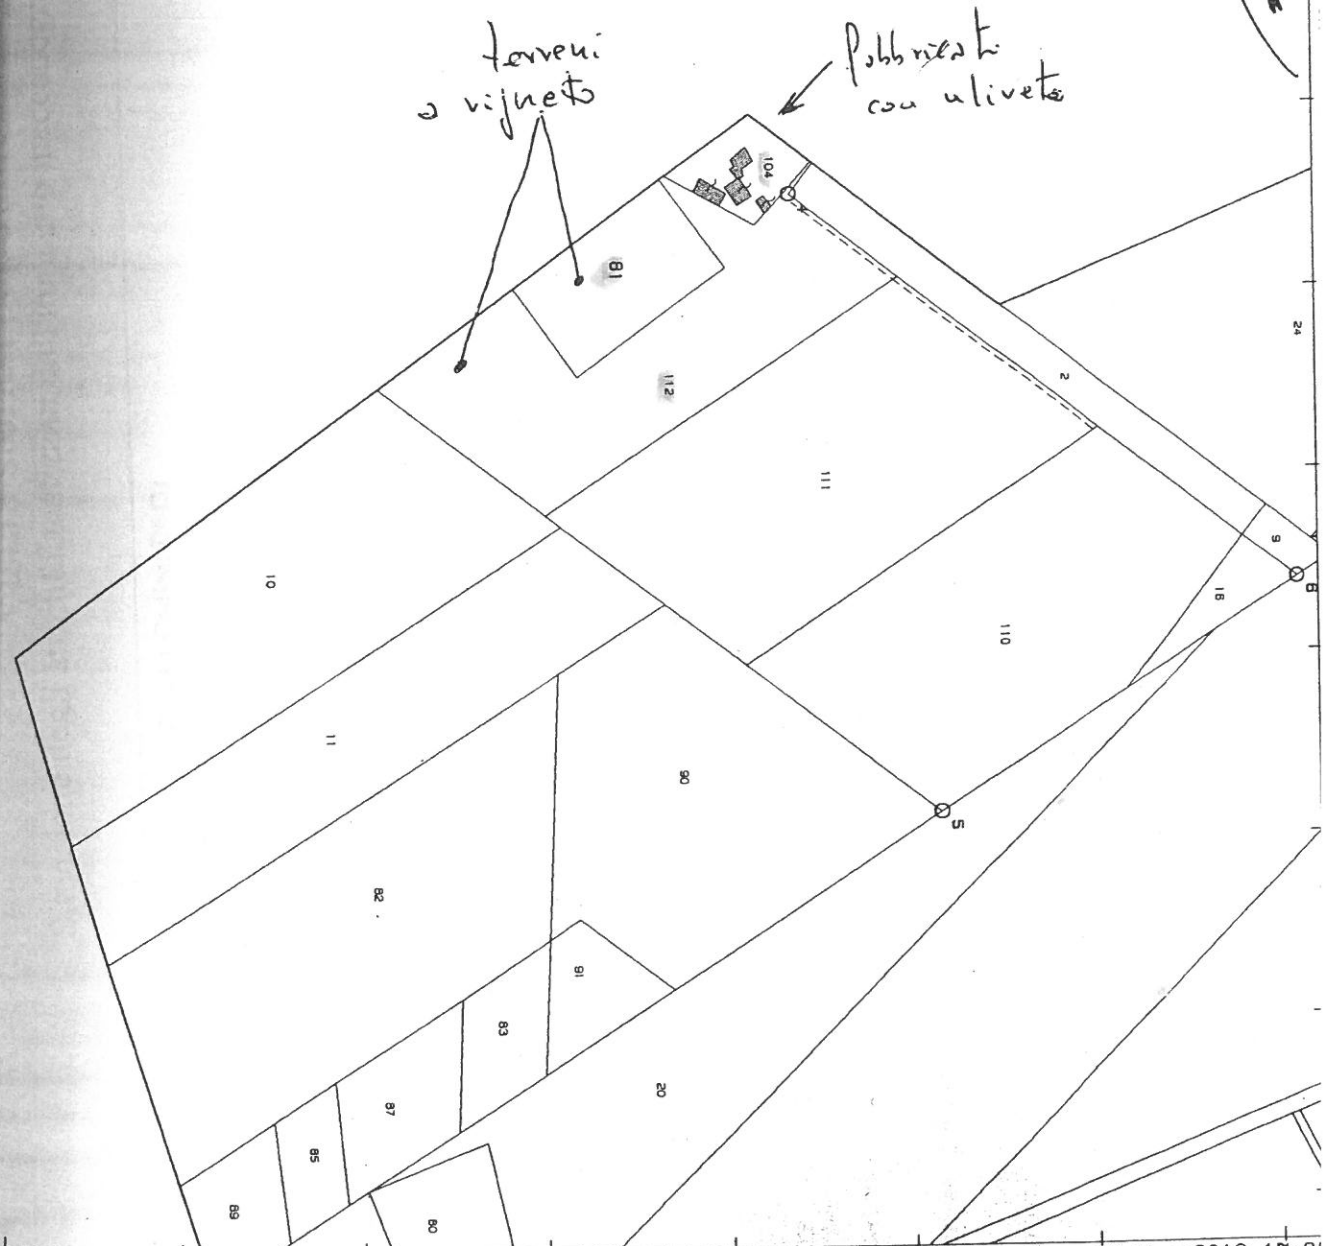


Abitzowe

Allegot 7/2

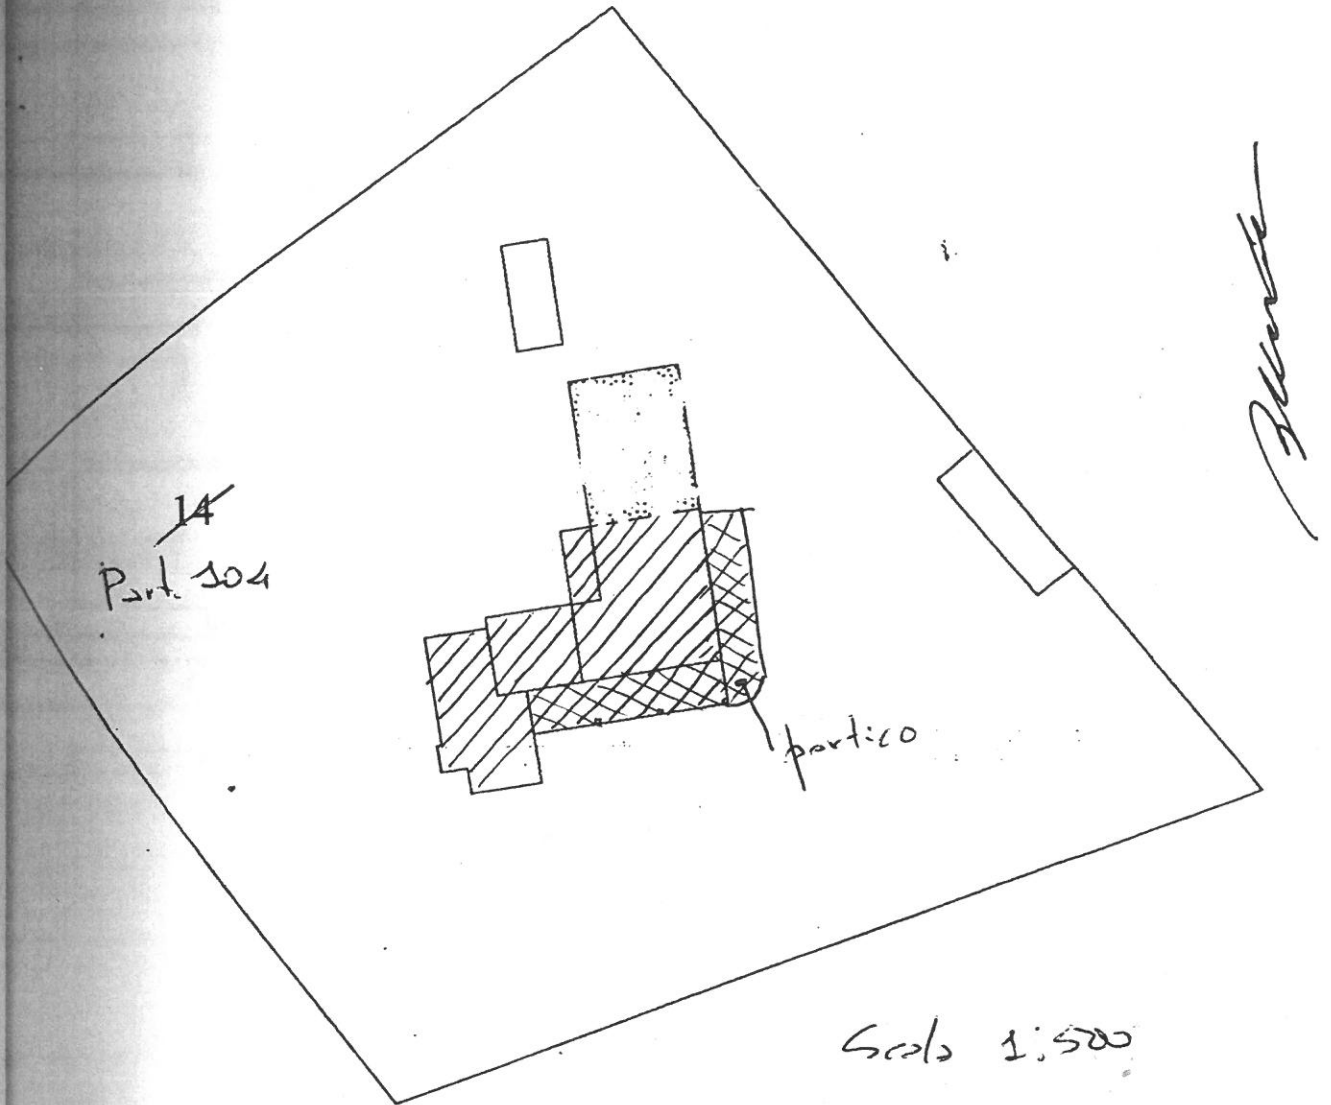

Piano terra abitazione

7/b

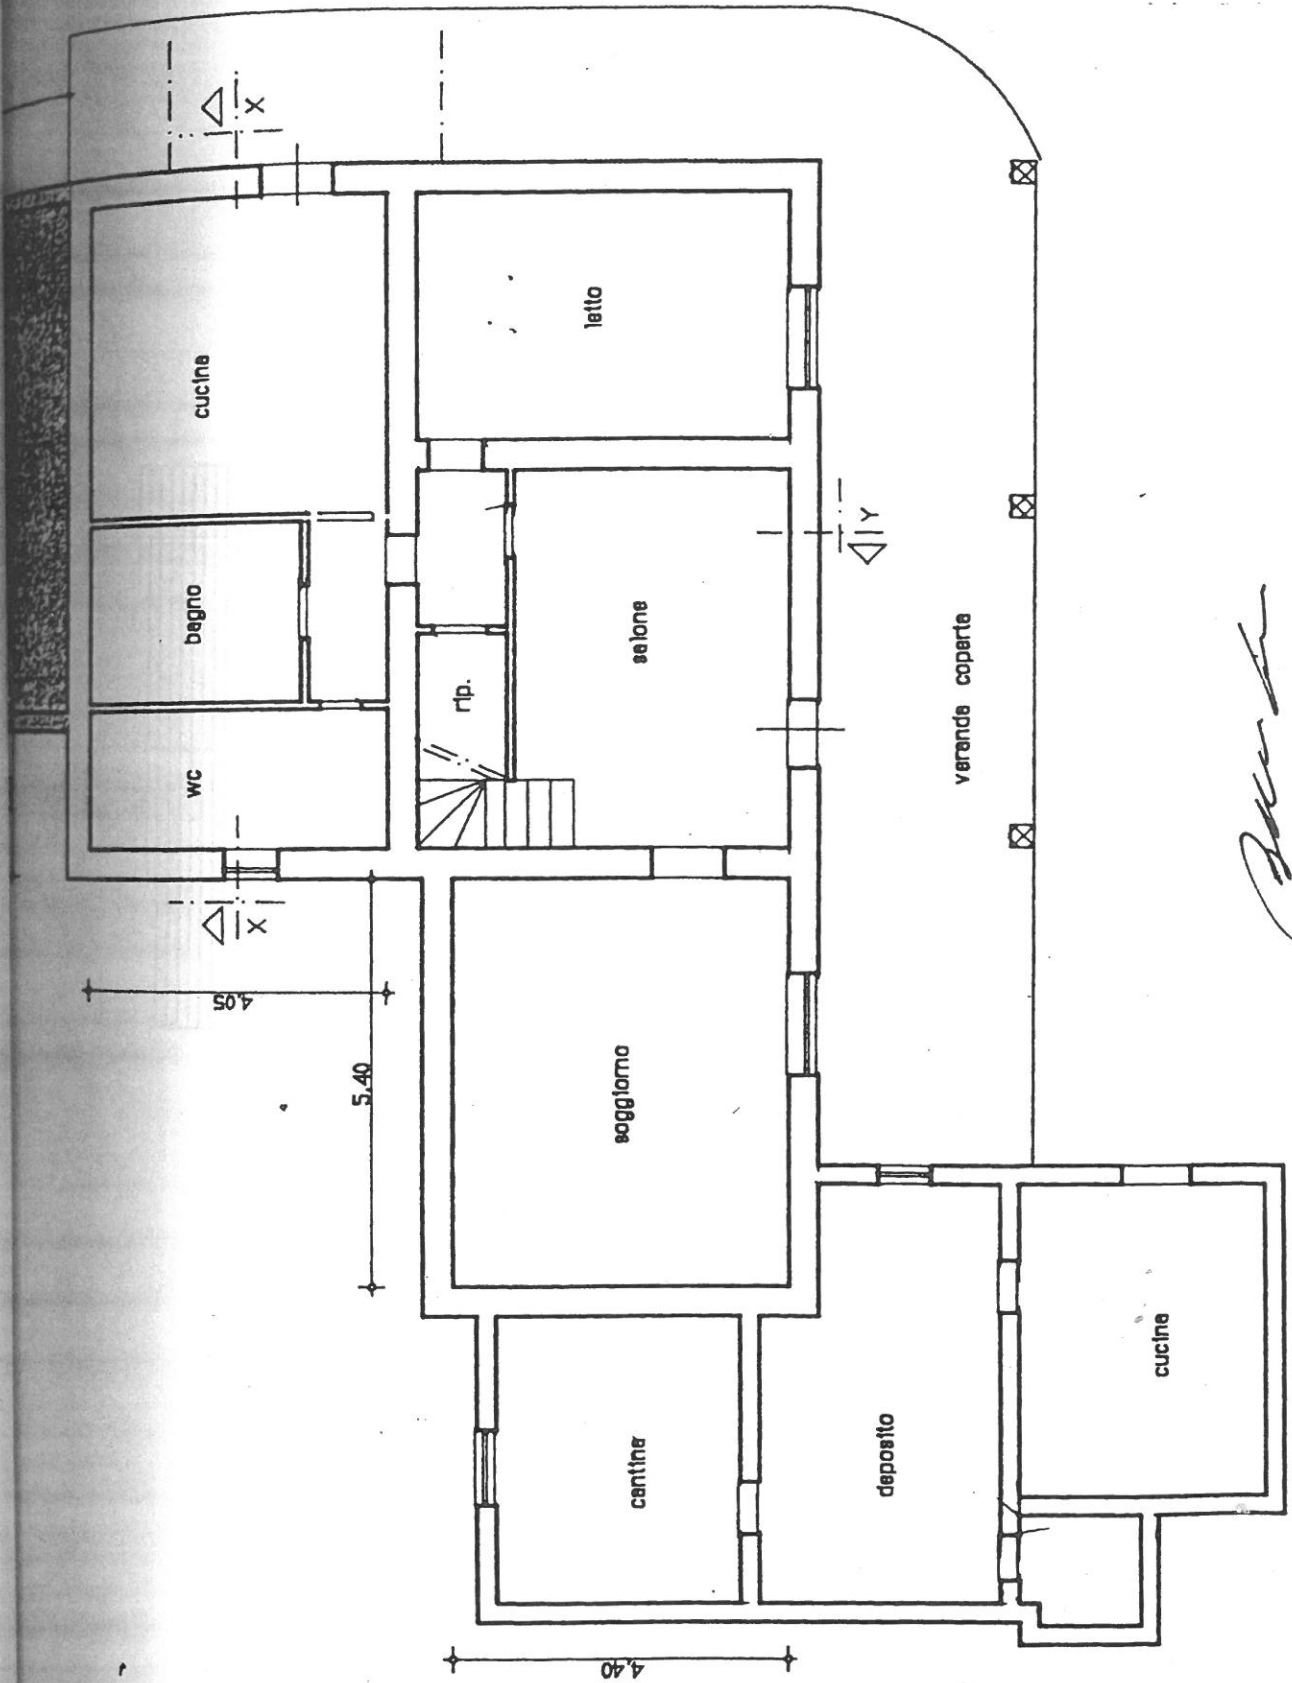


Architect's signature

Scala 1:100

7/c

Piano primo abitazione

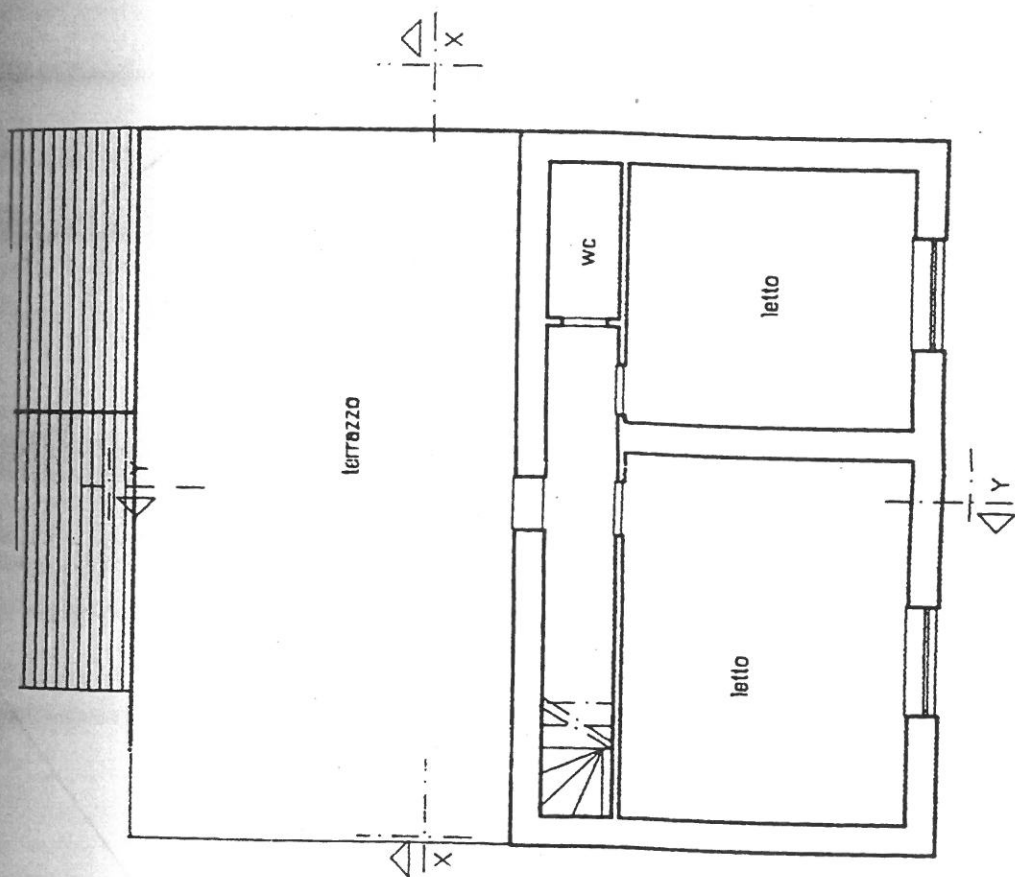


Man


Scala 1° floor

Sheet 8/2

Deposit machine agricole

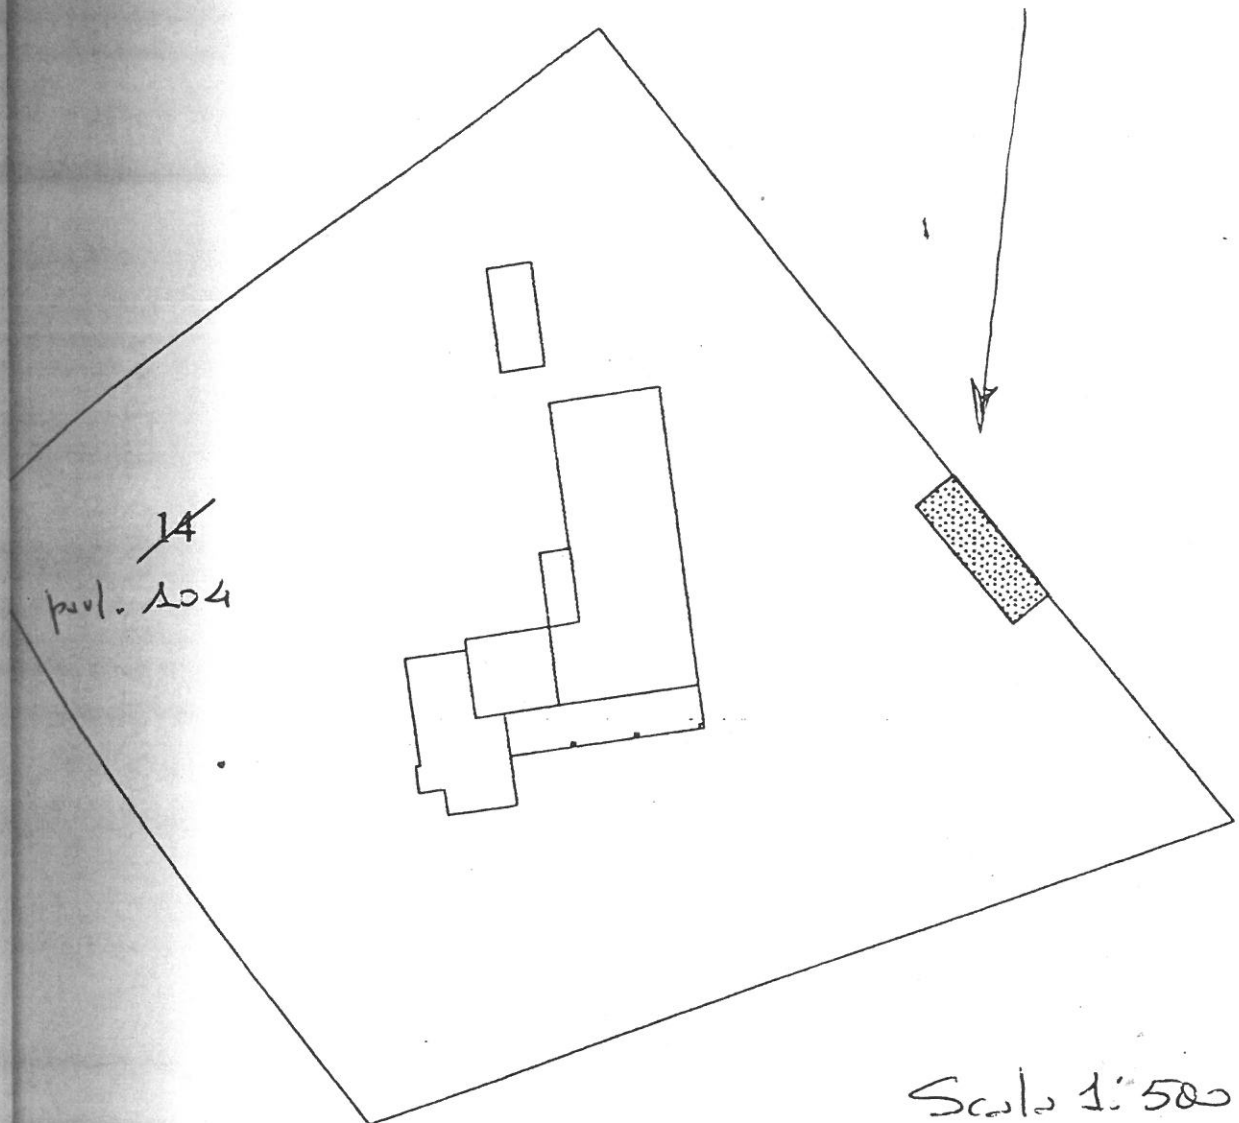

PIANTA PIANO TERRA

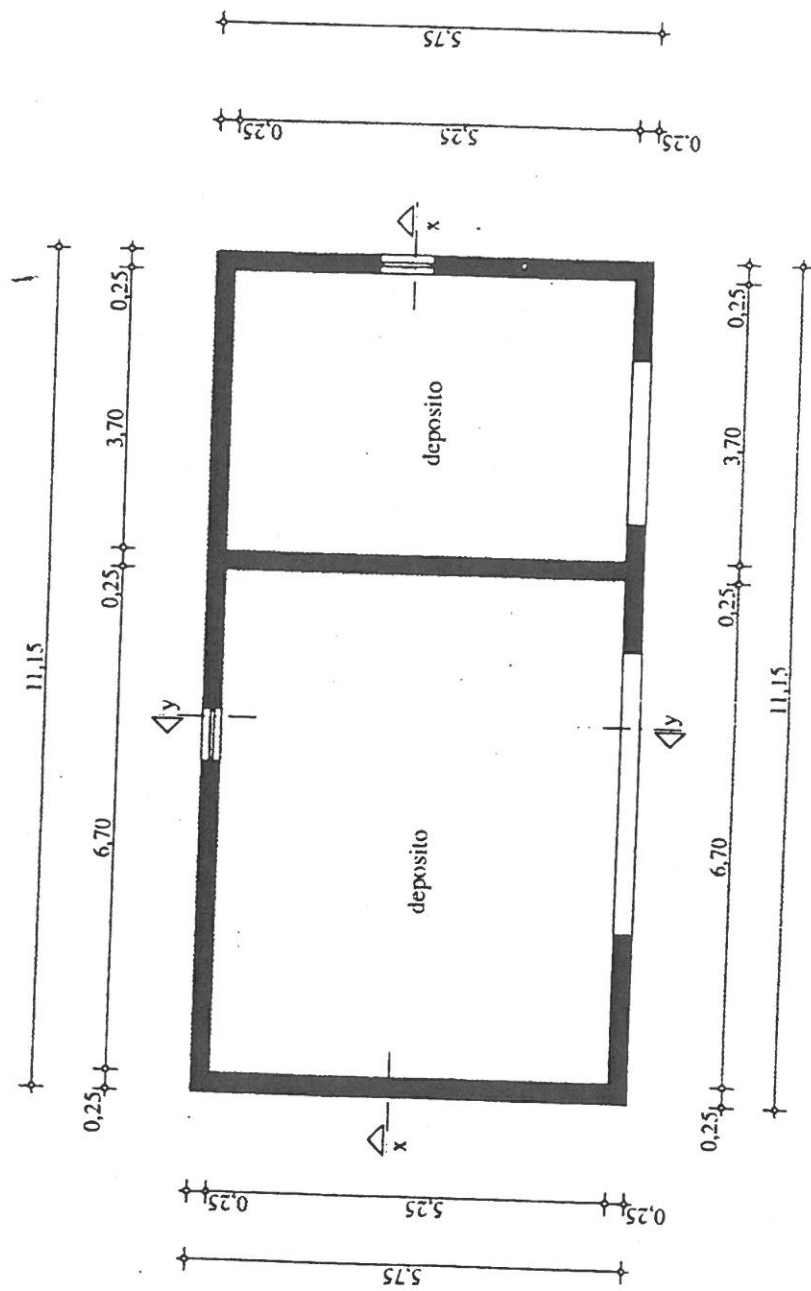

Scala 1:100

Deposito macchina agricola
Pianta piano terra


Scala 1:100

0/5

Handwritten signature

Alejo 9/2

Pollio

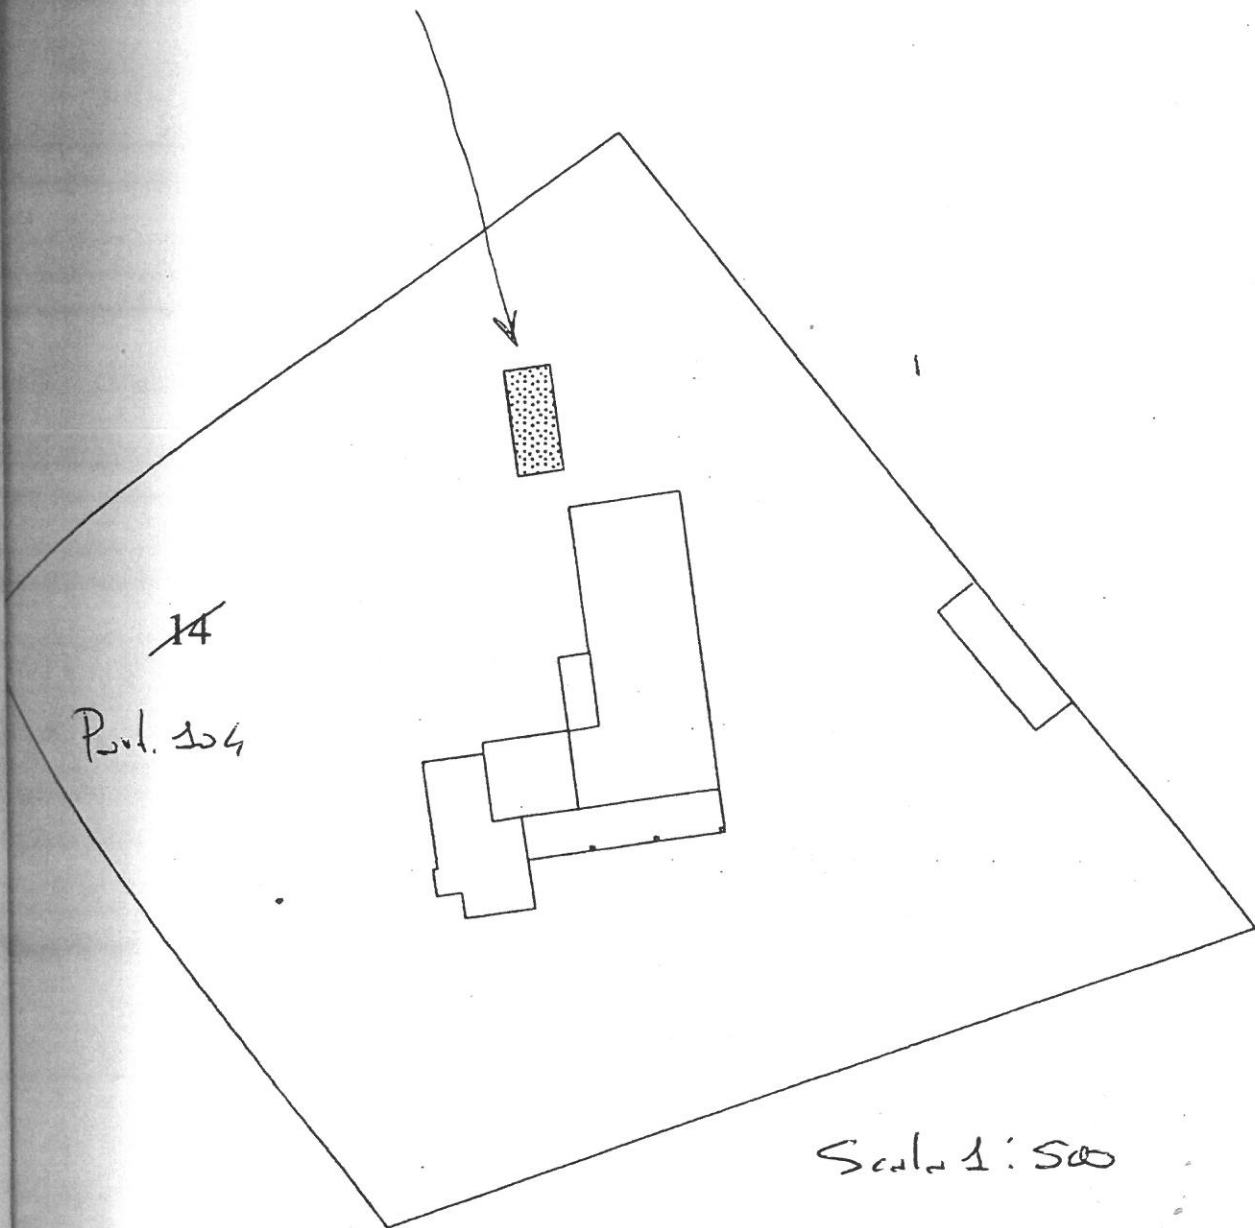


Beach

Allegato 9/6

Plan

Piano terra

PIANTA PIANO TERRA

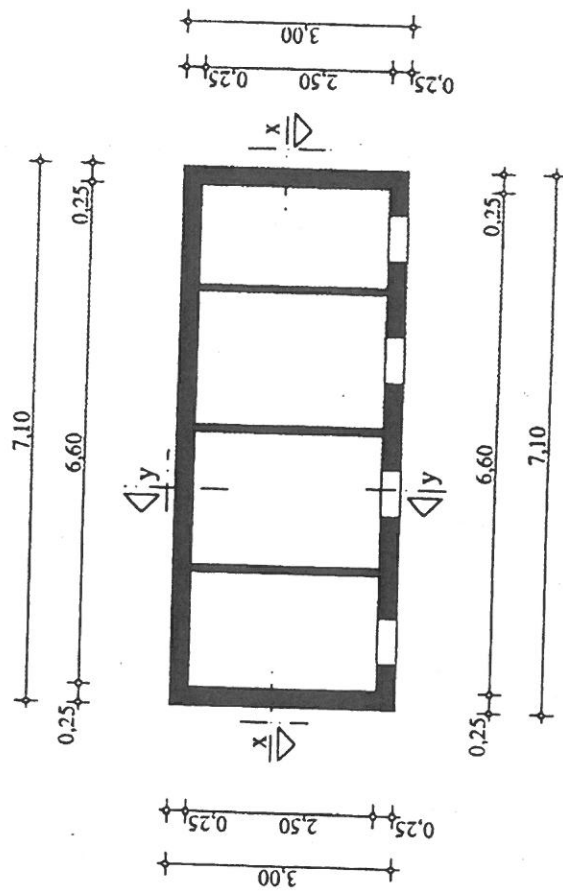


Scala 1:100

Arch.


Allegato 10/2

Deposito agricola

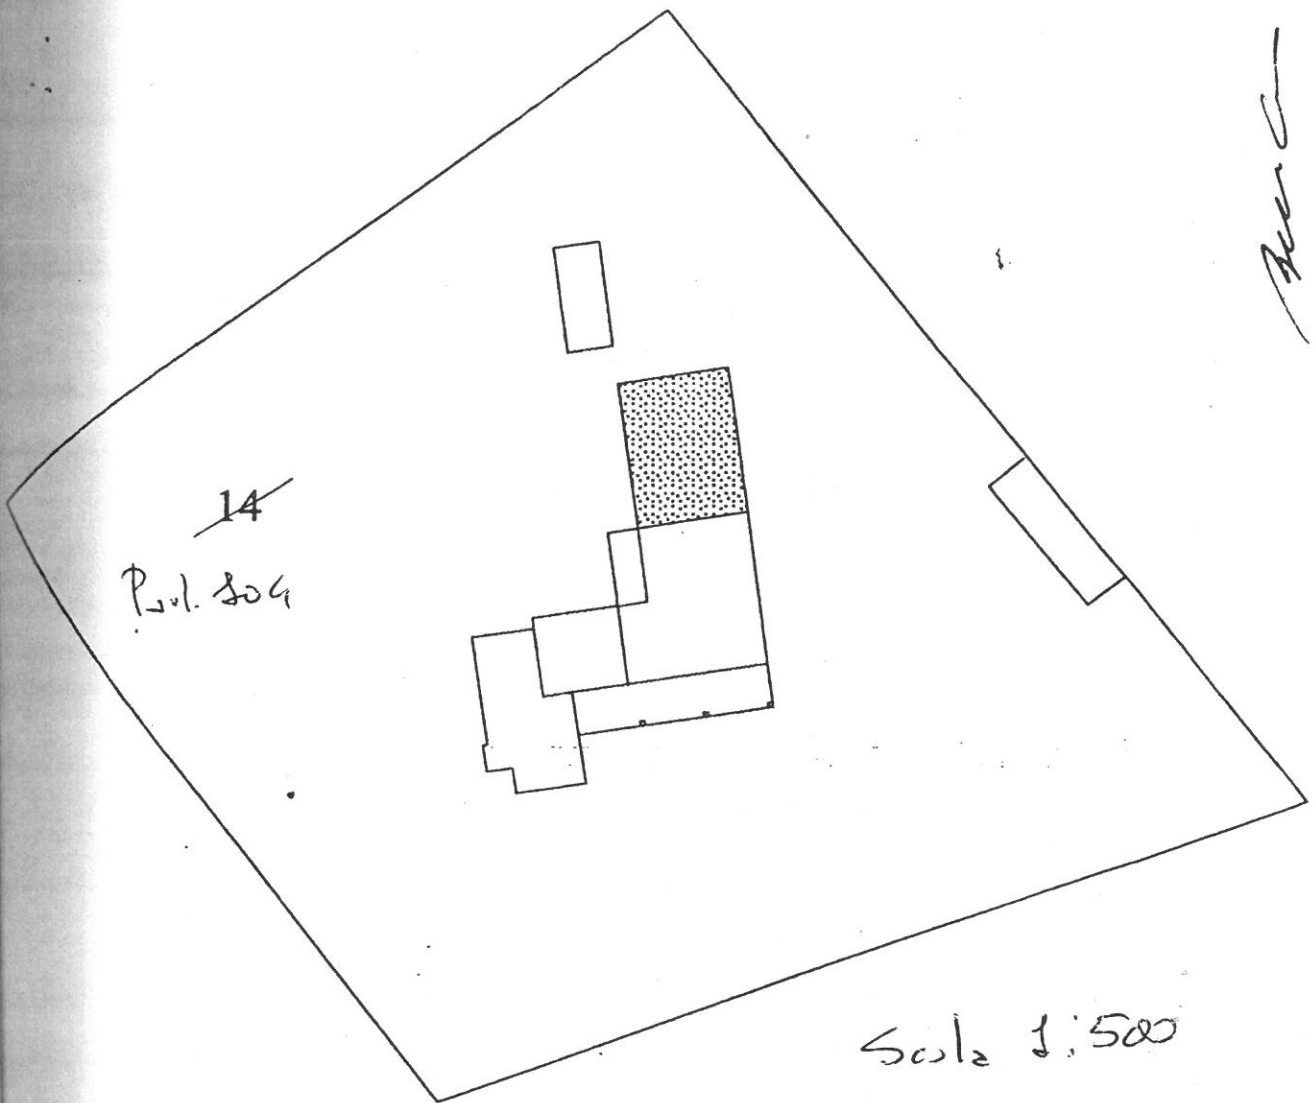

Allegato 20/6

Pionstera
Deposito agricola

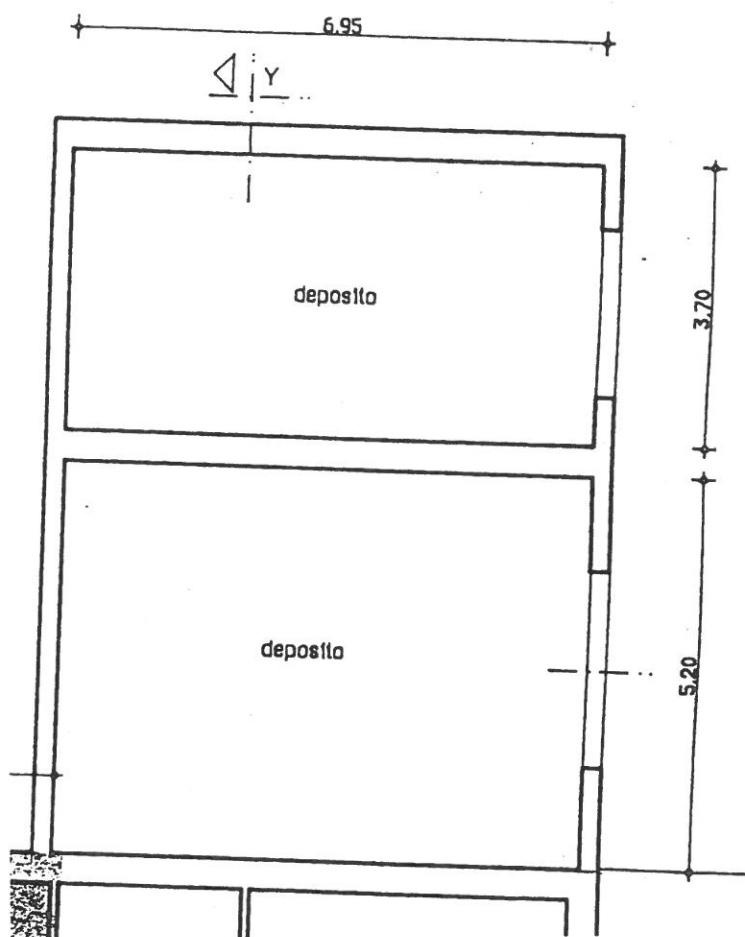


[Handwritten signature]

Scala 1:200

14/d

Proble prima terra abitazione rurale


terreno

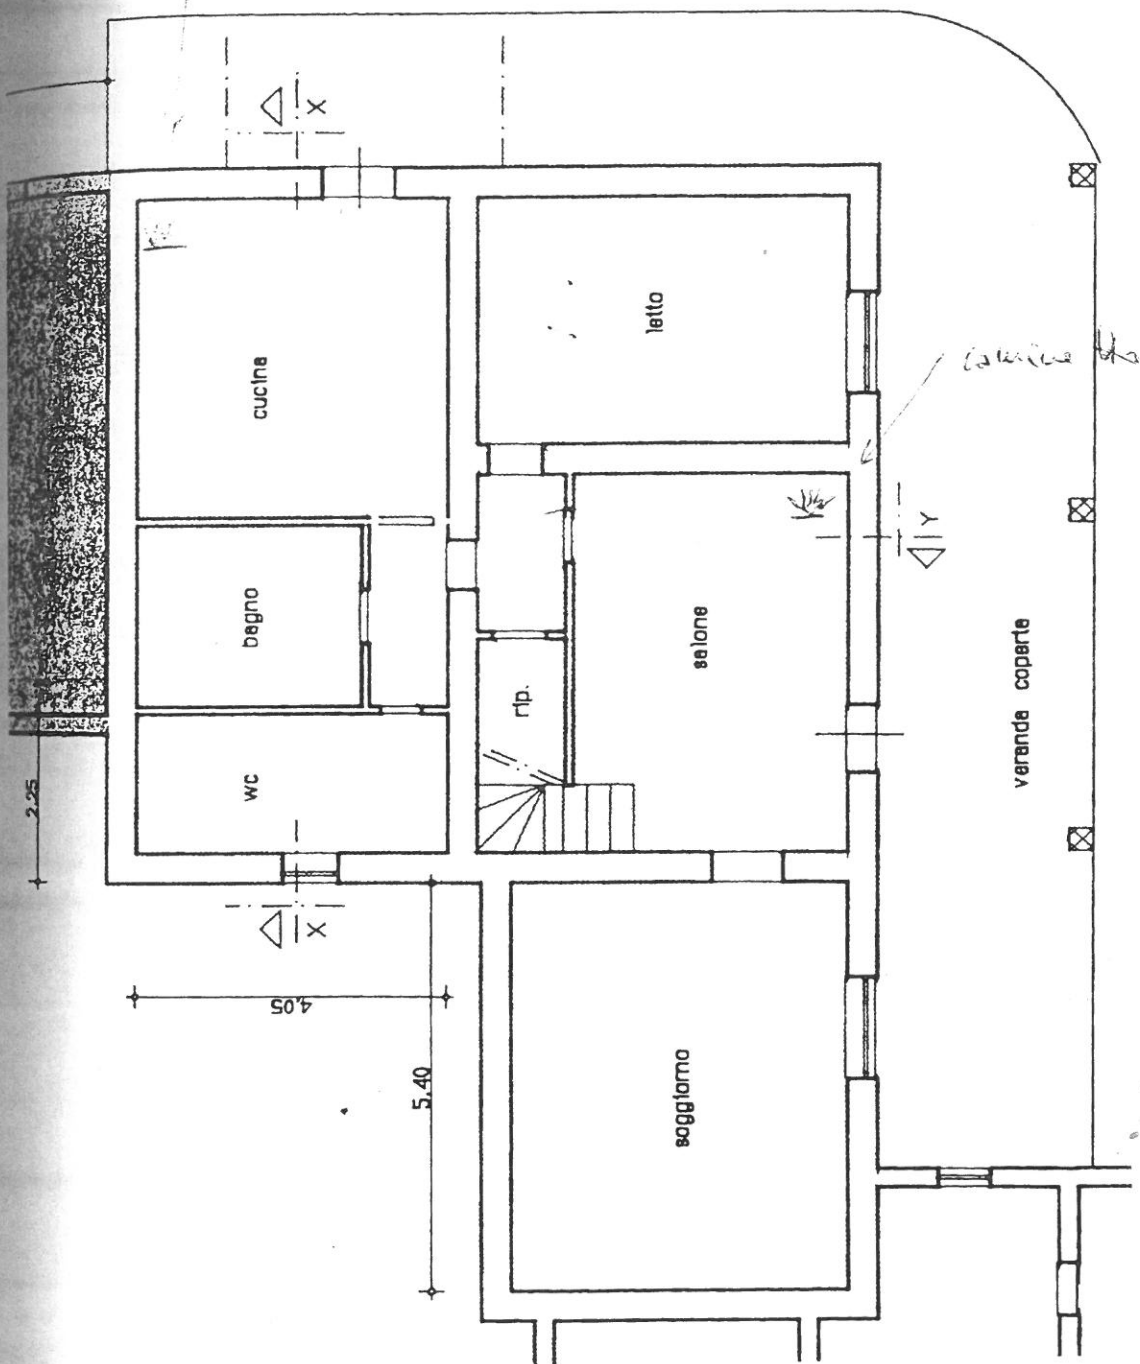

Scala 1:100

14/e

Progetto abitazione piano 1°

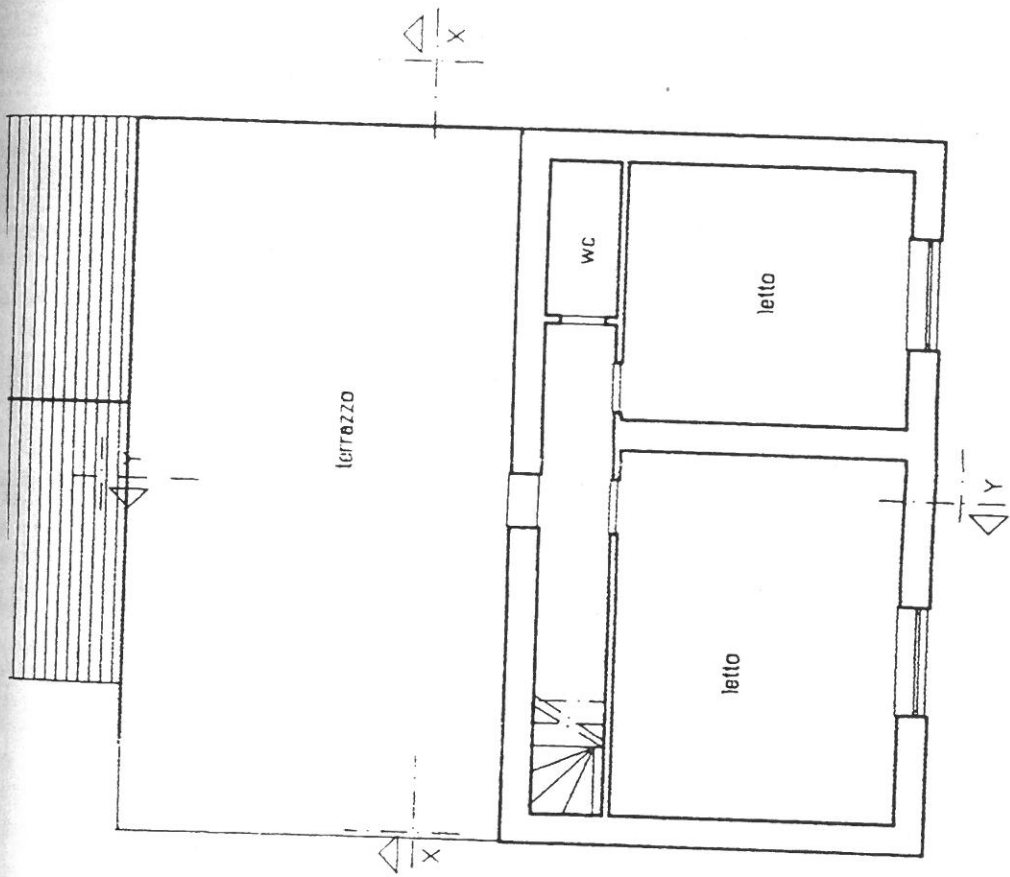

Architetto

Solo 1° piano