

MODULARIO
F. ng rend 497

MINISTERO DELLE FINANZE

DIREZIONE GENERALE DEL CATASTO E DEI SERVIZI TECNICI ERARIALI

Mod. B (Nuovo Catasto Edilizio Urbano)

Lire
100

NUOVO CATASTO EDILIZIO URBANO

(R. DECRETO-LEGGE 13 APRILE 1989, N. 652)


Planimetria dell'immobile situato nel Comune di ABANO TERME Via A. VOLTA

Ditta

Allegata alla dichiarazione presentata all'Ufficio Tecnico Erariale di PADOVA SCHEDA N° 1

LA PRESENTE SCHEDA E COMPOSTA DA N°2 FOGLI

PIAZZA SACRO CUORE

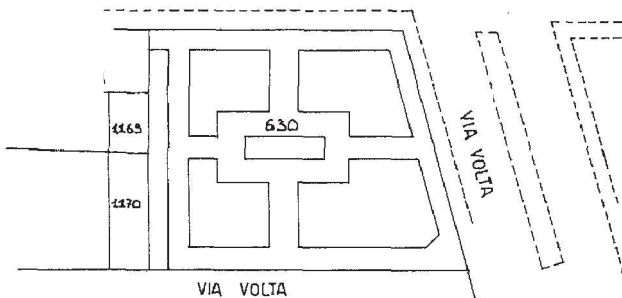ESTRATTO DI MAPPA
COMUNE DI ABANO TERME
FOGLIO 18 ALL/C. MAPPALE 630-1170PIANTA PIANO PRIMO SOTTOSTRADA
H 300RAMPA CARRAIA
DI RISALITA
ALLA VIA VOLTA

DITTA INTESTATA

PASSO
CARRAIO

ING.

DITTA
INTESTATACT IN
COMUNECUCINA
GASTRONOMICA

MAGAZZINO

DOCCIA

ANTI

WC

WC

ORIENTAMENTO



SCALA DI 1:200

SPAZIO RISERVATO PER LE ANNOTAZIONI D'UFFICIO

DATA 15 LUG 1985
PROT. N° 45605
F. ng rend 497F18
N630
S.1Compilata dall'ARCH. RIGODANZO ROBERTO
(Titolo, nome e cognome del tecnico)

Iscritto all'Albo degli ARCHITETTI

della Provincia di PADOVADATA GIUGNO 1985Firma: [Signature]



MINISTERO DELLE FINANZE

DIREZIONE GENERALE DEL CATASTO E DEI SERVIZI TECNICI ERARIALI

NUOVO CATASTO EDILIZIO URBANO

257/12

257/12

Planimetria dell'immobile situato nel Comune di **ABANO TERME**

Via **A. VOLTA**


Ditta **ABANO TERME**

Scheda N° **2**


Allegata alla dichiarazione presentata all'Ufficio Tecnico Erariale di **PADOVA**

RE PROT. 3300/A

ESTRATTO DI MAPPA
COMUNE DI ABANO TERME
Foglio 1A ALL/C MAPPA 630-1170
SCALA 1:1000

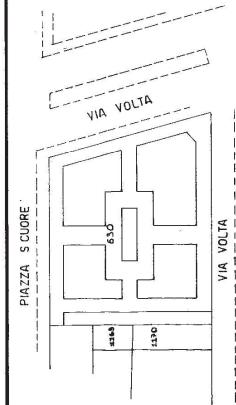

NCT		NCTU		SUEBUE	
FG	ALL	MAPP	SEZI	FG	MAPP
18	C	630	U	18	C
		1170			

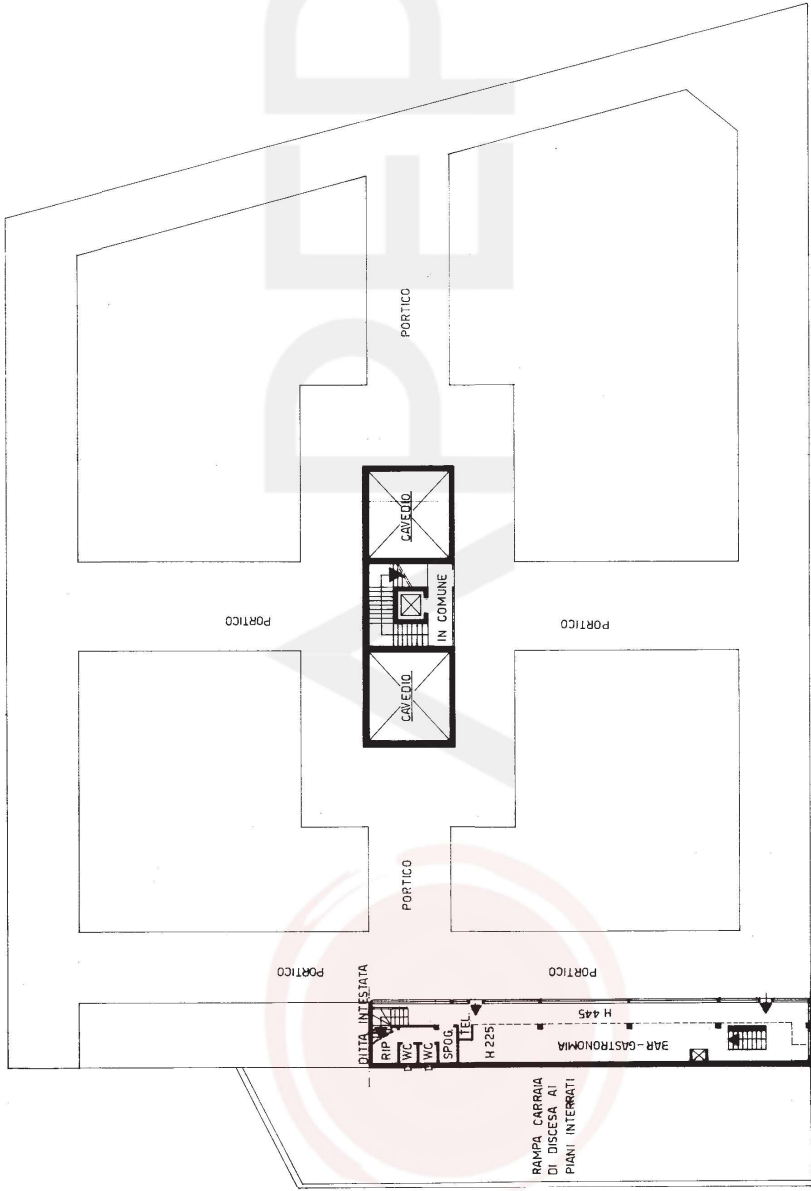

Compilata dall'ARCH. RIGOLANZO ROBERTO
(Titolo, nome e cognome del tecnico)
Iscritto all'Albo degli ARCHITETTI
della Provincia di **PADOVA**
Data **15/08/2025**
Firma: **[Firma]**

SPAZIO RISERVATO PER LE ANNOTAZIONI D'UFFICIO

DATA **15/08/2025** PROT. N° **4850**

F18
N.630

PIANTA PIANO TERRA H 225-445