


Via Guglielmo Pepe



Via Francesco Nullo

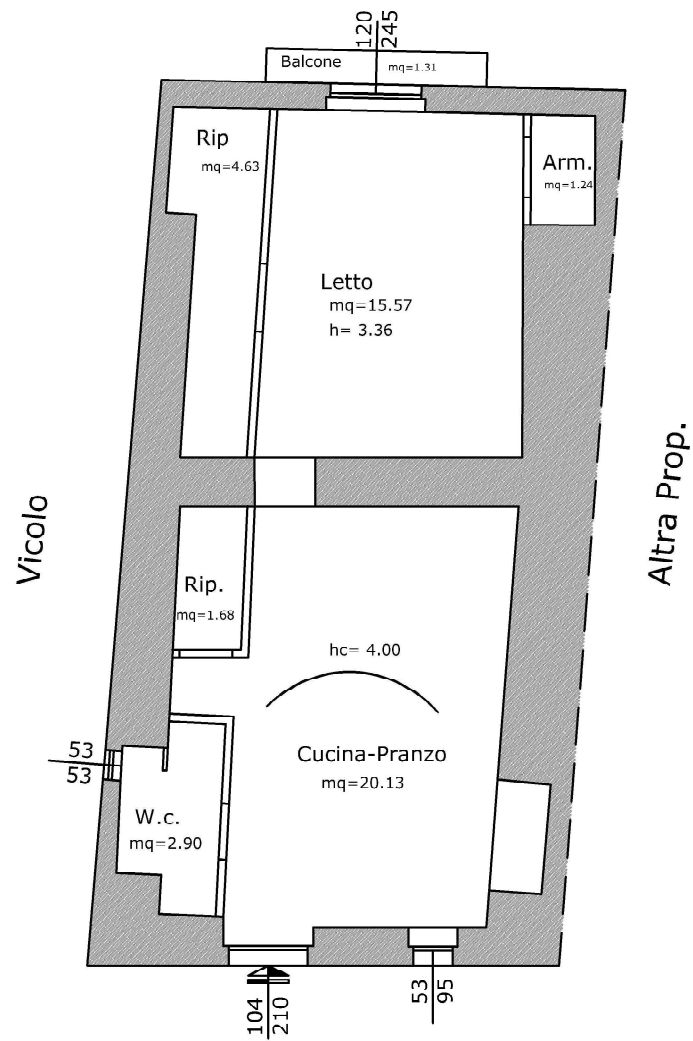


PIANO TERRA

Scala 1:100

Agenzia del Territorio
CATASTO FABBRICATI
Ufficio Provinciale di
Matera

Dichiarazione protocollo n. MT0005942del 12/01/2011	
Planimetria di u.i.u. in Comune di Ferrandina	
Via Francesco Nullo	civ. 103
Identificativi Catastali:	Compilata da:
Sezione:	Lisanti Rocco Vincenzo
Foglio: 101	Iscritto all'albo:
Particella: 264	Geometri
Subalterno: 4	Prov. Matera N. 816

Scheda n. 1 Scala 1:100

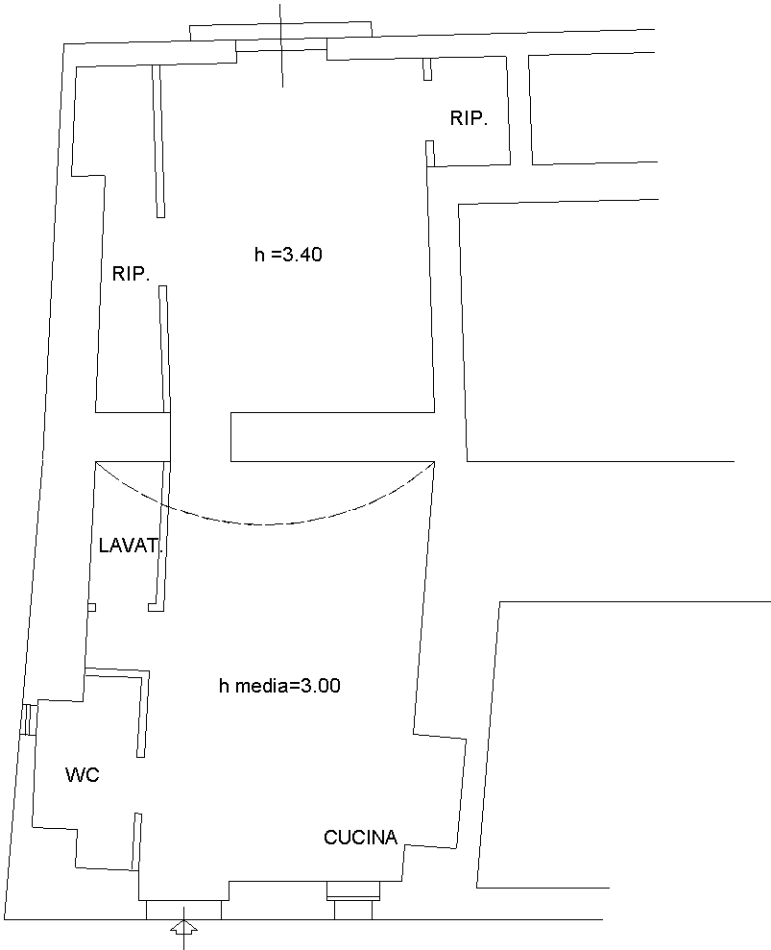

PIANTA PIANO TERRA



Ultima planimetria in atti