

ALLEGATO F.2.3



MINISTERO DELLE FINANZE

DIREZIONE GENERALE DEL CATASTO E DEI SERVIZI TECNICI ERARIALI

ACCERTAMENTO GENERALE DELLA PROPRIETÀ IMMOBILIARE URBANA

(R. DECRETO LEGGE 13 APRILE 1939 XVII N. 652)

ACCETTABILE

1 B

Planimetria degli immobili urbani denunciati con la Scheda N° 26206740

Comune Cerea Ditta Marini Ginerva

Via Campagna N° 9 Lu Michelangelo

Segnare cognome, nome, paternità del solo primo intestatario

ACCERTAMENTO GENERALE DELLA PROPRIETÀ IMMOBILIARE URBANA

(R.D.L. 13 aprile 1930 XVII, n. 652)

COMUNE Cerea

Talloncino di riscontro DELLA SCHEDA NUMERO 26206740

1/193

Piano Terra L. 2.65

Piano Primo L. 2.60

ORIENTAMENTO

SCALA di 1:200

Compilata da: Ing. Primo Luciani

(titolo, nome e cognome del tecnico)

Iscritto all'Albo degli Ingegneri

della Provincia di Verona

Data 21-12-39-78 Firma Ing. Luciani

Ultima planimetria in atti



MINISTERO DELLE FINANZE

DIREZIONE GENERALE DEL CATASTO E DEI SERVIZI TECNICI IPERIALI

ACCERTAMENTO GENERALE DELLA PROPRIETA' IMMOBILIARE URBANA

(R. DECRETO LEGGE 13 APRILE 1939 XVI N. 652)

213

ACCERTAMENTO GENERALE DELLA PROPRIETA' IMMOBILIARE URBANA

R.D. 13 aprile 1939 XVI N. 652

Planimetria degli immobili urbani denunciati con la Scheda N°

Comune Cerea "Asparato" Ditta Marini Ginerva

Via Campagnol n. 9 fu Michelangelo

Seguare cognome, nome, paternita del solo primo intestatario

COMUNE

d: Cerea

Talloncino di riscontro

DELLA

SCHEDA NUMERO

1891

26236741

Piano Terra

42.65

Piano Primo

42.60

Stanza

Repart.

Corridoio

Cucina

Stanza

Proprietà

Camera

Repart.

Corridoio

Camera

Camera

Proprietà

Proprietà

ORIENTAMENTO



SCALA 1:1000

Compilata da

Lu. Pina Luvati

(Tracciato, nome e cognome del tecnico)


Iscritto all'Albo de Lu. Luvati

della Provincia di Verona

Data 21-12-1939 Firma Lu. Pina Luvati

Ultima planimetria

PIANO TERRA

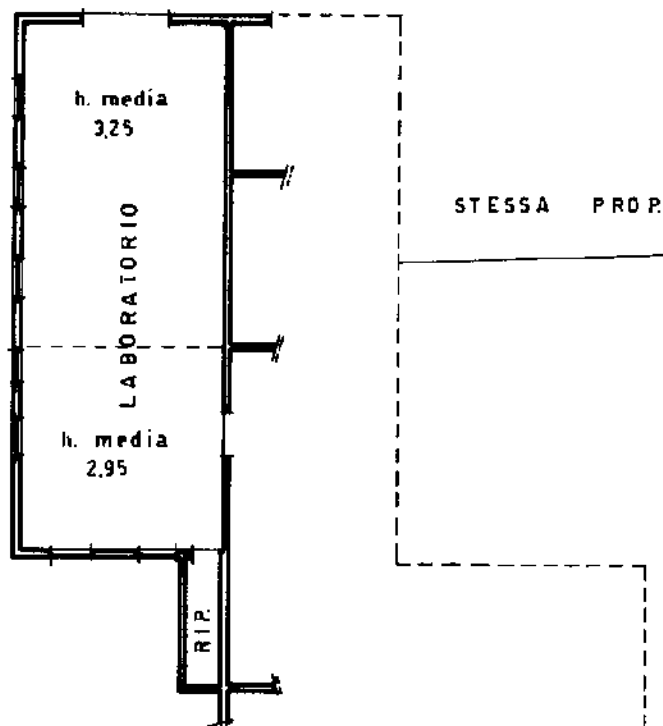


STESSA PROP.

STESSA PROP.

PROP. DIONISI LUCIANA

COMUNE DI CEEA
FOGLIO 18 MAPPA 116
SCALA 1:2000

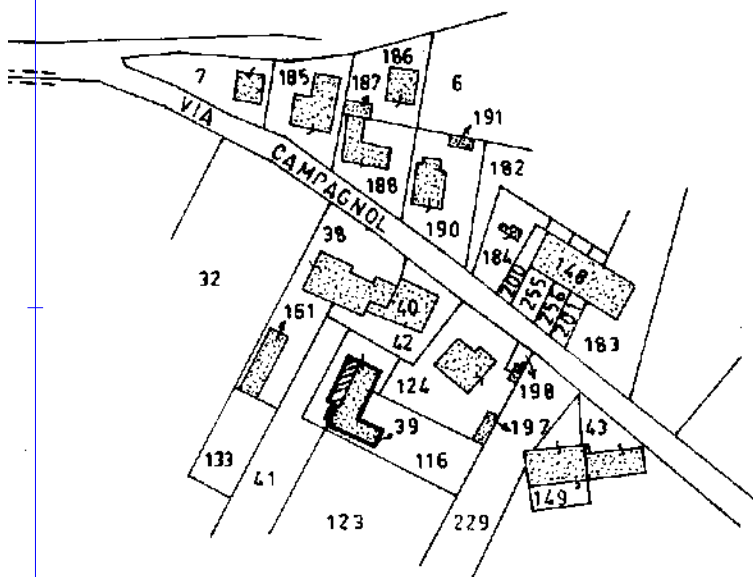

ORIENTA

SCALA DI

SPAZIO RISERVATO PER LE ANNOTAZIONI D'UFFICIO

27 MAR 1984

DATA planimetria in atti

PROT. N. 1433/3
Data presentazione: 27/03/1984 - Data: 26/02/2024 - n. T3958 - Richiedente: FTTCLD70L53L781U
Totale schede: 1 - Formato di acquisizione: A4(210x297) - Formato stampa richiesto: A4(210x297)

Compilata dal GEOM. FLAVIA
DE PAOLI
Iscritto all'Albo dei GEOMETRI
della Provincia di VERONA

DATA

PIANO TERRA h. media mt. 4,30


STESSA PROP.

STESSA PROP.

MAGAZZINO

PROP. DIONISI LUCIANA

COMUNE DI CERA
FOGLIO 18 MAPPA 116
SCALA 1:2000

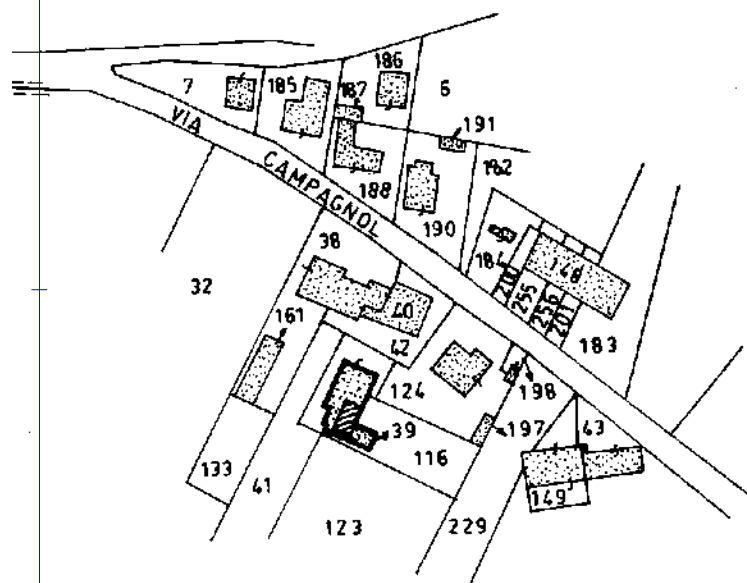

ORIENTA

SCALA DI

SPAZIO RISERVATO PER LE ANNOTAZIONI D'UFFICIO

Ultima planimetria in atti

27 MAR. 1984

DATA
Data presentazione: 27/03/1984 - Data: 26/02/2024 - n. T3959 - Richiedente: FTTCLD70L53L781U
PROT. N° 1453/14

Compilata dal GEOM. FLAVIA
DE PAOLI
(Titolo, nome e cognome del redattore)


Iscritto all'Albo dei GEOMETRI
della Provincia di VERONA

DATA

26/3/84

STESSA PROP.


STESSA PROP.

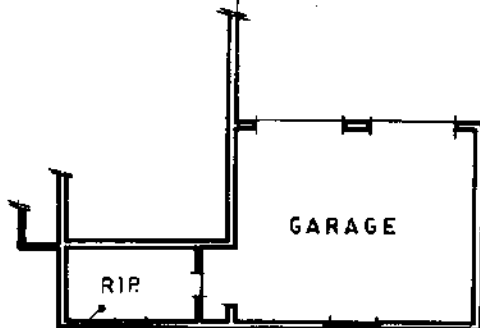

h. mt. 230

PIANO TERRA h. media mt. 2.92

PROPR. DIONISI LUCIANA

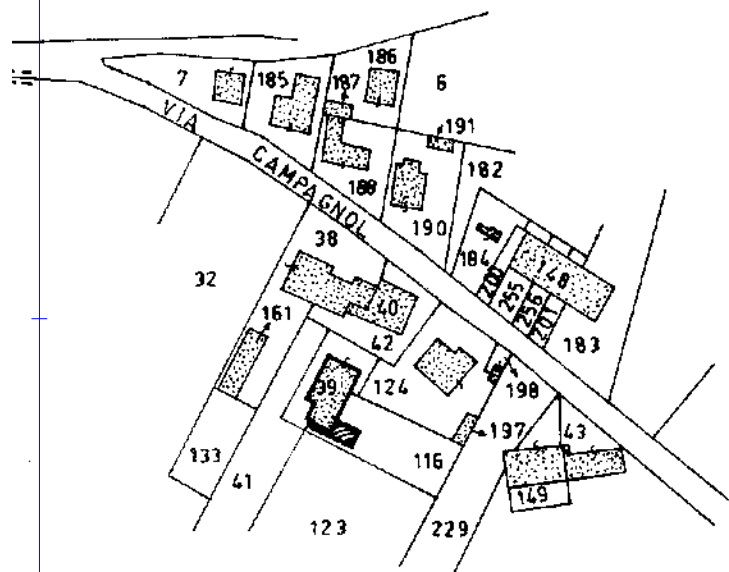

COMUNE DI CERE
FOGLIO 18 MAPPA 116
SCALA 1:2000

ORIENTAM

SCALA 1:2000

SPAZIO RISERVATO PER LE ANNOTAZIONI D'UFFICIO

27 MAR 1984

1433/1

DATI CATASTALI

FOGLIO 18 MAPPA 116

Formato stampa richiesto: A4(210x297)

mapp. sez./fig.

sub

Compilata dal GEOM. FLAVIO DE PAOLI

Iscritto all'Albo dei GEOMETRI della Provincia di VERONA

DATA 28/3/84


Ultima planimetria in atti

Data presentazione: 27/03/1984 - Data: 26/02/2024 - n. T3960 - Richiedente: FTTCLD70L53L781U

Totale schede: 1 - Formato di acquisizione: A4(210x297) - Formato stampa richiesto: A4(210x297)

map 01
26/02/2024 - Comune di CERE(C498) - < Foglio 18 - Particella 39 - Subalterno 3 >
Catasto dei Fabbricati / Situazione
MILANO (PA) GIULIO PAVONI


PIANO TERRA h. mt. 2,70

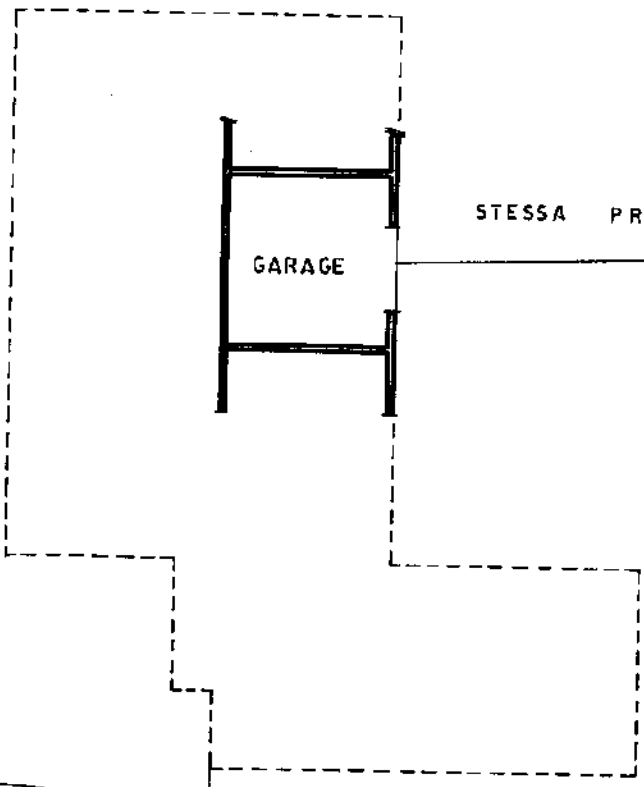

STESSA PROP.

PROP. DIONISI LUCIANA

COMUNE DI CERA
FOGLIO 18 MAPP 116
SCALA 1:2000

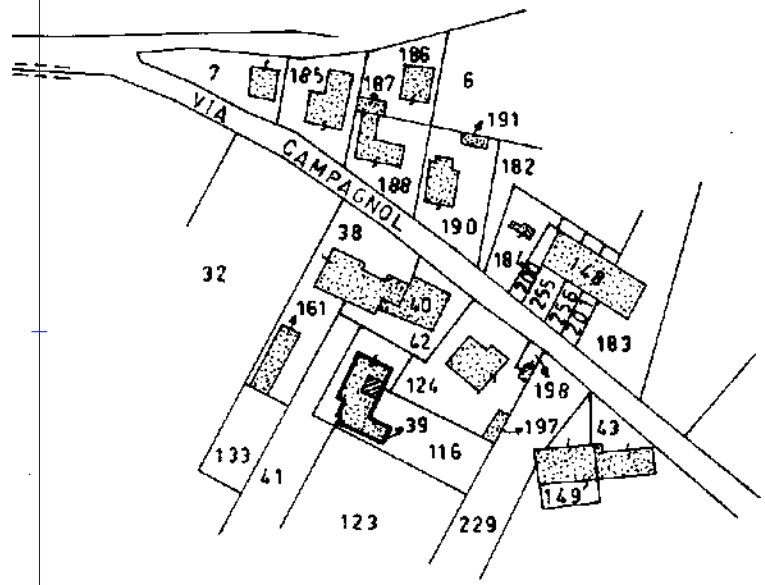

num 01
Situazione al 26/02/2024 - Comune di CERA(C498) - < Foglio 18 - Particella 39 - Subalterno 4 >
VIA CAMPAGNOL
SCALA DI
ORIENTA
N

SPAZIO RISERVATO PER LE ANNOTAZIONI D'UFFICIO

DATA
Ultima planimetria in atti
PROT. N°
27 MAR. 1984
1433/2


DATI CATASTALI
n. T3961 - Richiedente: FTTCLD70L53L781U
Formato stampa richiesto: A4(210x297)
sez./fig.
mapp.

Compilata dal GEOM. FLAVIA
DE PAOLI
(Titolo, nome e cognome del tecnico)

Iscritto all'Albo dei GEOMETRI
della Provincia di VERONA

DATA
Firma:

PIANO TERRA h. mt. 2,70

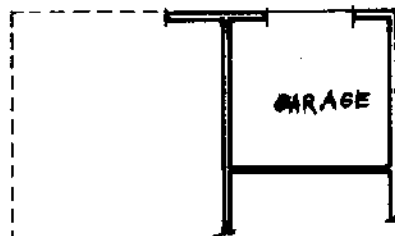


STESSA PROP.

STESSA PROP.

PROP. DIONISI LUCIANA

COMUNE DI CEEA
FOGLIO 18 MAPP 116
SCALA 1:2000

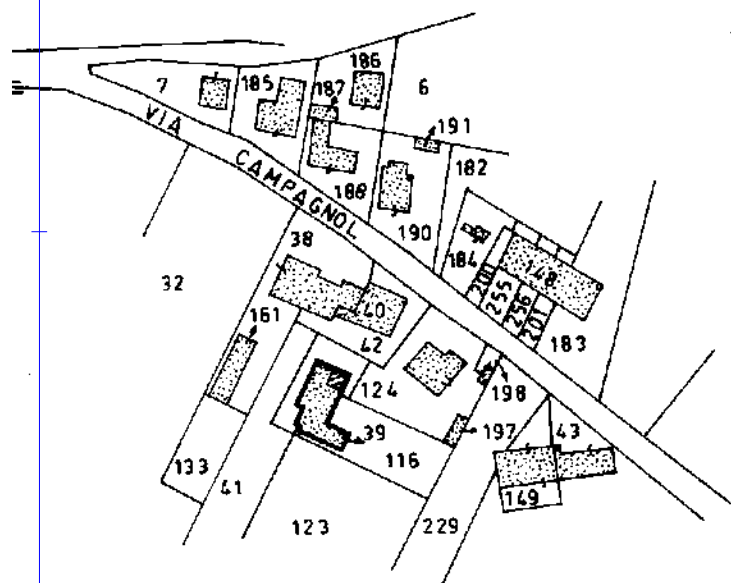

ORIENTAM

SCALA DI

Ultima planimetria in atti

SPAZIO RISERVATO PER LE ANNOTAZIONI D'UFFICIO

Data presentazione: 27/03/1984 - Data: 26/02/2024 - n. T4408 - Richiedente: FTTCLD70L53L781U

Totale schede: 1 - Formato di acquisizione: A4(210x297) - Formato stampa richiesto: A4(210x297)

LOT. N°

Compilata dal GEOM. FLAVIA

DE PAOLI

Iscritto all'Albo dei GEOMETRI

della Provincia di VERONA

