


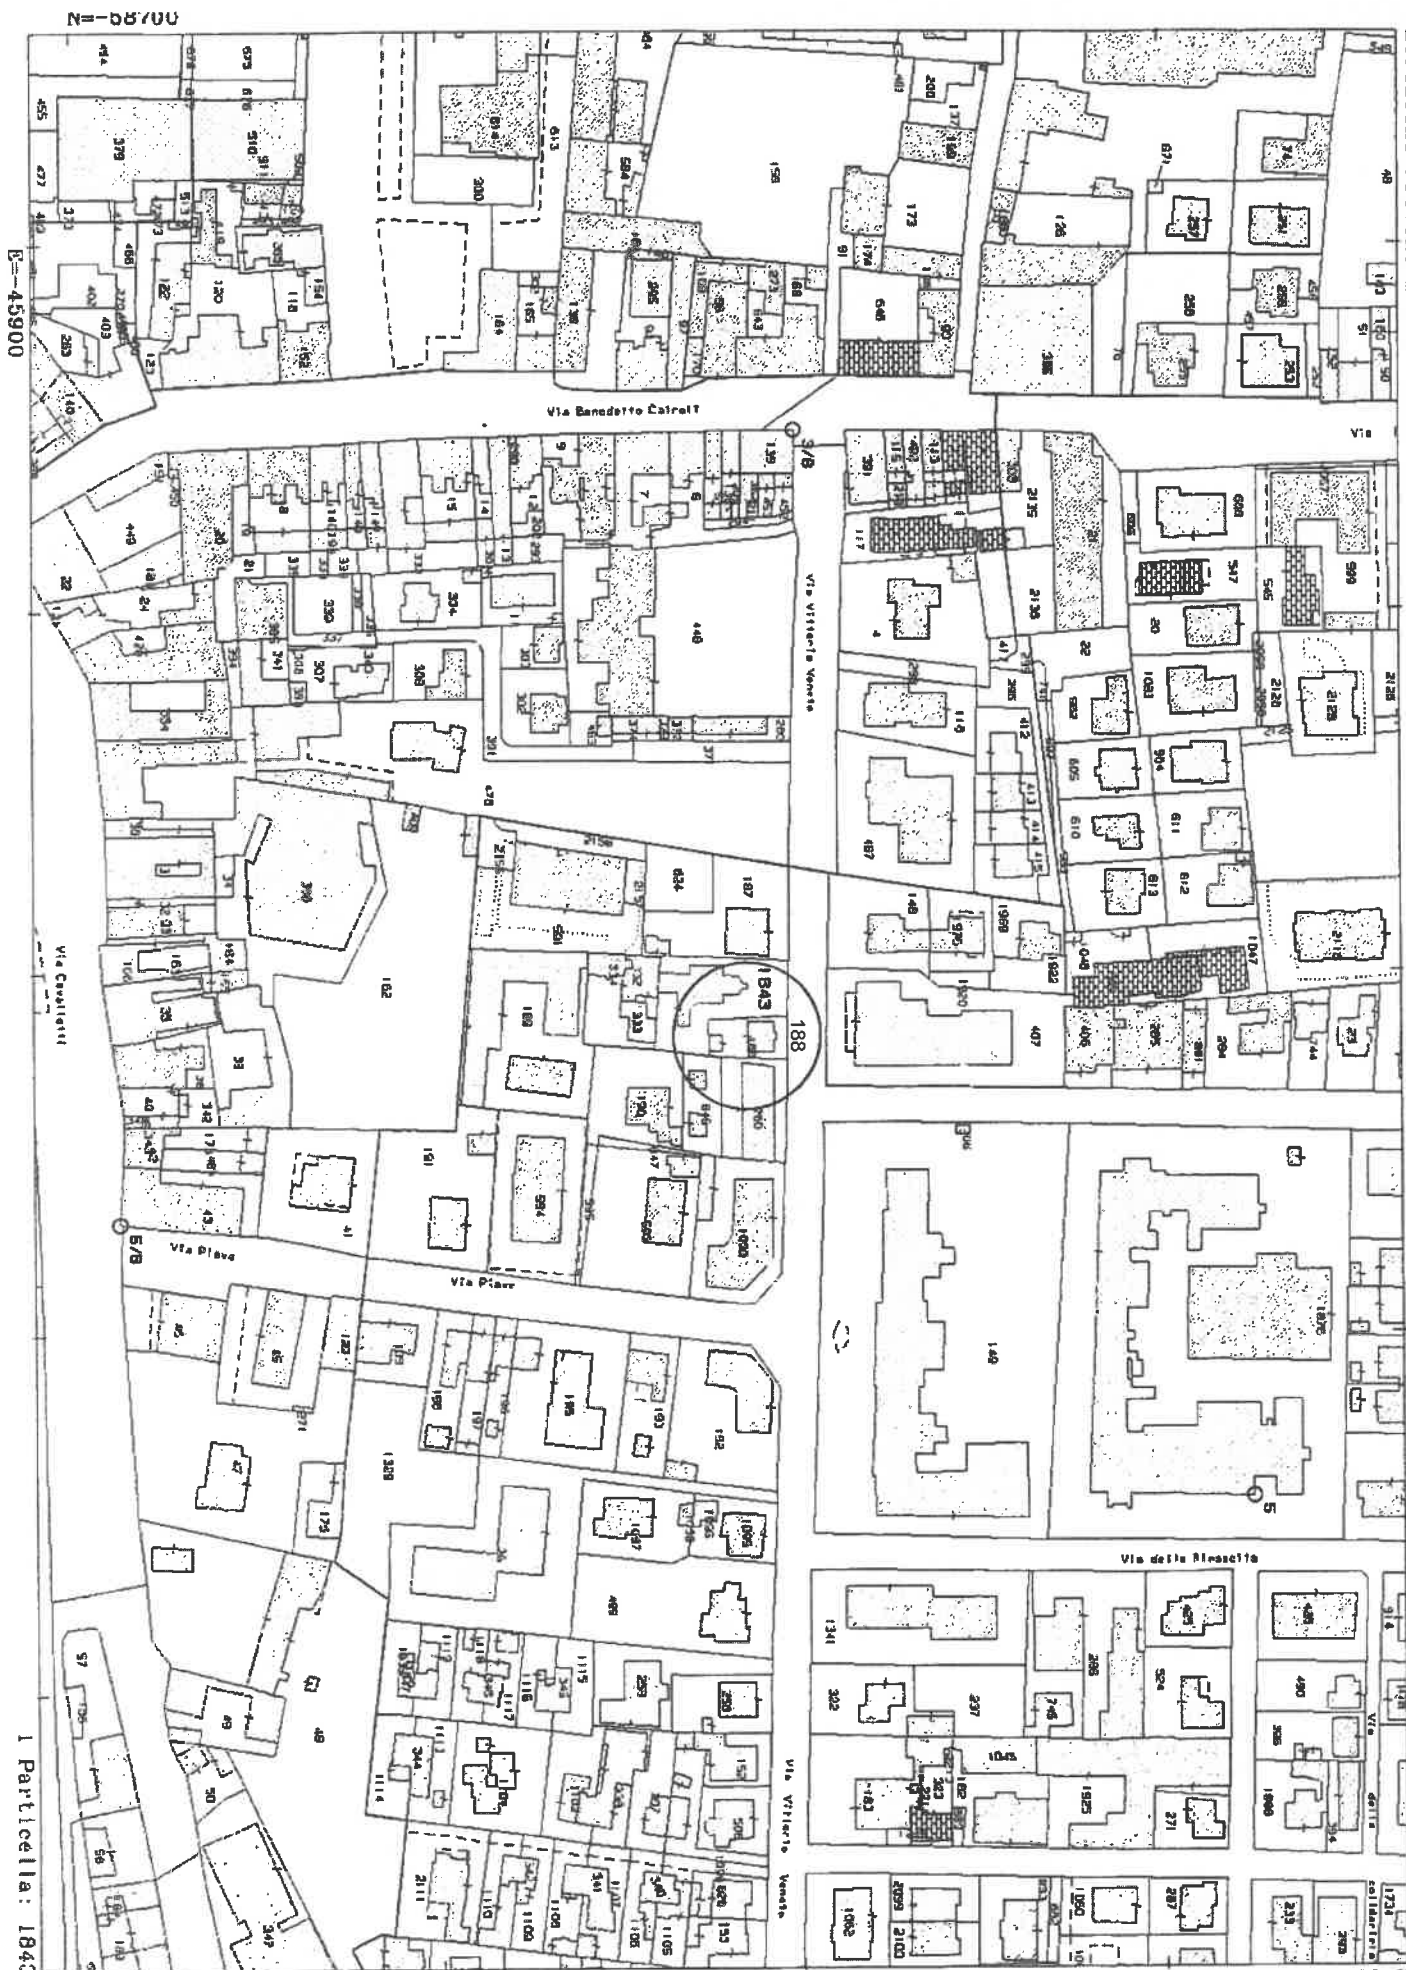

Comune: (VE) DOLO
Foglio: 9

Scala originale: 1:2000
Dimensione cornice: 534.000 x 378.000 m. Protocollo pratica T115631/2036

20-Giu-2026 17:26:27



Agenda delle Entrate
CATASTO FABBRICATI
Ufficio Provinciale di
Venezia

Comune di Polo
Via Vittorio Veneto
Identificativi Catastali:
Sezione:
Foglio: 9
Particella: 188
Subalterno: 2

Compilata da:
Grafica Michele
Iscritto all'albo:
Geometri
Prov. Venezia

N. 2202

Planimetria
Foglia n. 1
Scala 1:200

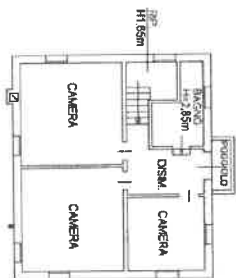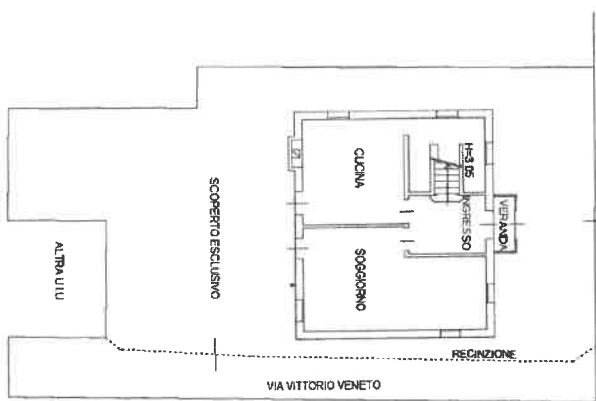

Discrezione professionale n. VE002261 del 01/02/2022

av. 10

B4

Agenzia delle Entrate
CATASTO FABBRICATI
Ufficio Provinciale di
Venezia

Comune di Dolo
Via Vittorio Veneto

Identificativi Catastali:


Sezione:
Foglio: 9
Particella: 186
Subalterno: 3

Compilata da:
Goffetti Michele
Iscritto all'albo:
Geometri
Prov. Venezia

R. 2202

Planimetria
Foglia n. 1
Scala 1:200

PIANTA PIANO TERRA
H=2.50m

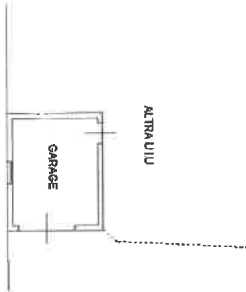

Imma planimetria in atti

Detr. 21/06/2026 - n. 18377 - Richiedente: BRBSFN6S27H823P

Colle schede: 1 - Formale di acquisizione: A4/210x297 - Formale stampa richiesta: A4/210x297

ELABORATO PLANIMETRICO

Compiato da:
Golfetti Michele
Iscritto all'albo:
Geometri
Prov. Venezia

N. 2202

Agenda delle Entrate
CATASTO FABBRICATI
Ufficio Provinciale di
Venezia

Comune di Dolo	Foglio: 9	Particella: 188	Protocollo n. VEN022613 del 01/02/2022
Sessione:			Rigo Mappale n. 14174 del 19/01/2022
Dimostrazione grafica dei subaltriati			Scala 1 : 500



PIANTA PIANO TERRA



PIANTA PIANO PRIMO



