

Ultima planimetria in atti

Agenzia del Territorio
CATASTO FABBRICATI
Ufficio provinciale di
Bergamo


Dichiarazione protocollo n. 000104339 del 28/03/2002
Planimetria di u.i.u. in Comune di Pontirolo Nuovo
Via Isonzo

civ. 18


Identificativi Catastali:
Sesione:
Foglio: 9
Particella: 994
Subalterno: 703

Compilata da:
Manzini Luigi
Iscritto all'albo:
Ingegneri
Prov. Bergamo
N. 1419


Scheda n. 1
Scala 1: 500

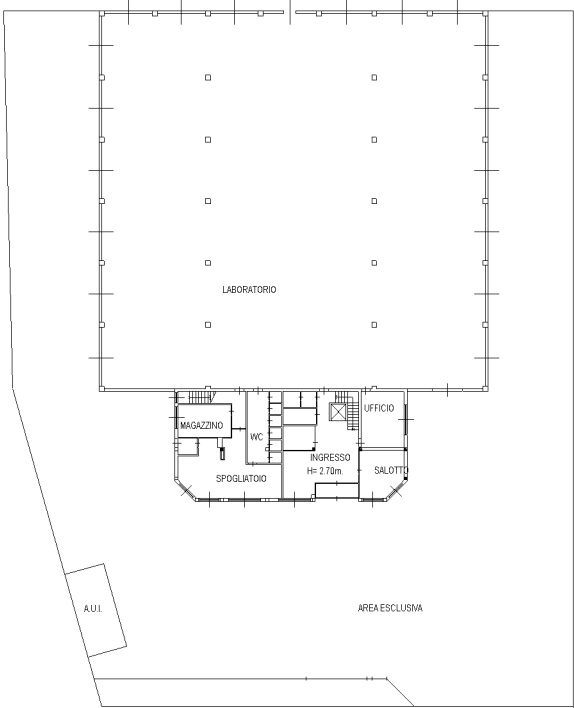


PLANIMETRIA E PIANTE PIANO TERRA
H= 4.00m.

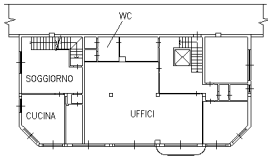

PIANTA PIANO PRIMO H=2.70m.

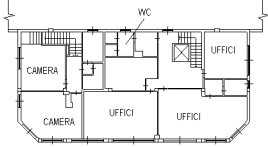

PIANTA PIANO SECONDO H= 2.70m.

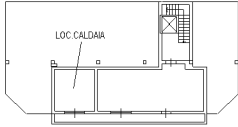

PIANTA PIANO INTERRATO H=2.50m.