


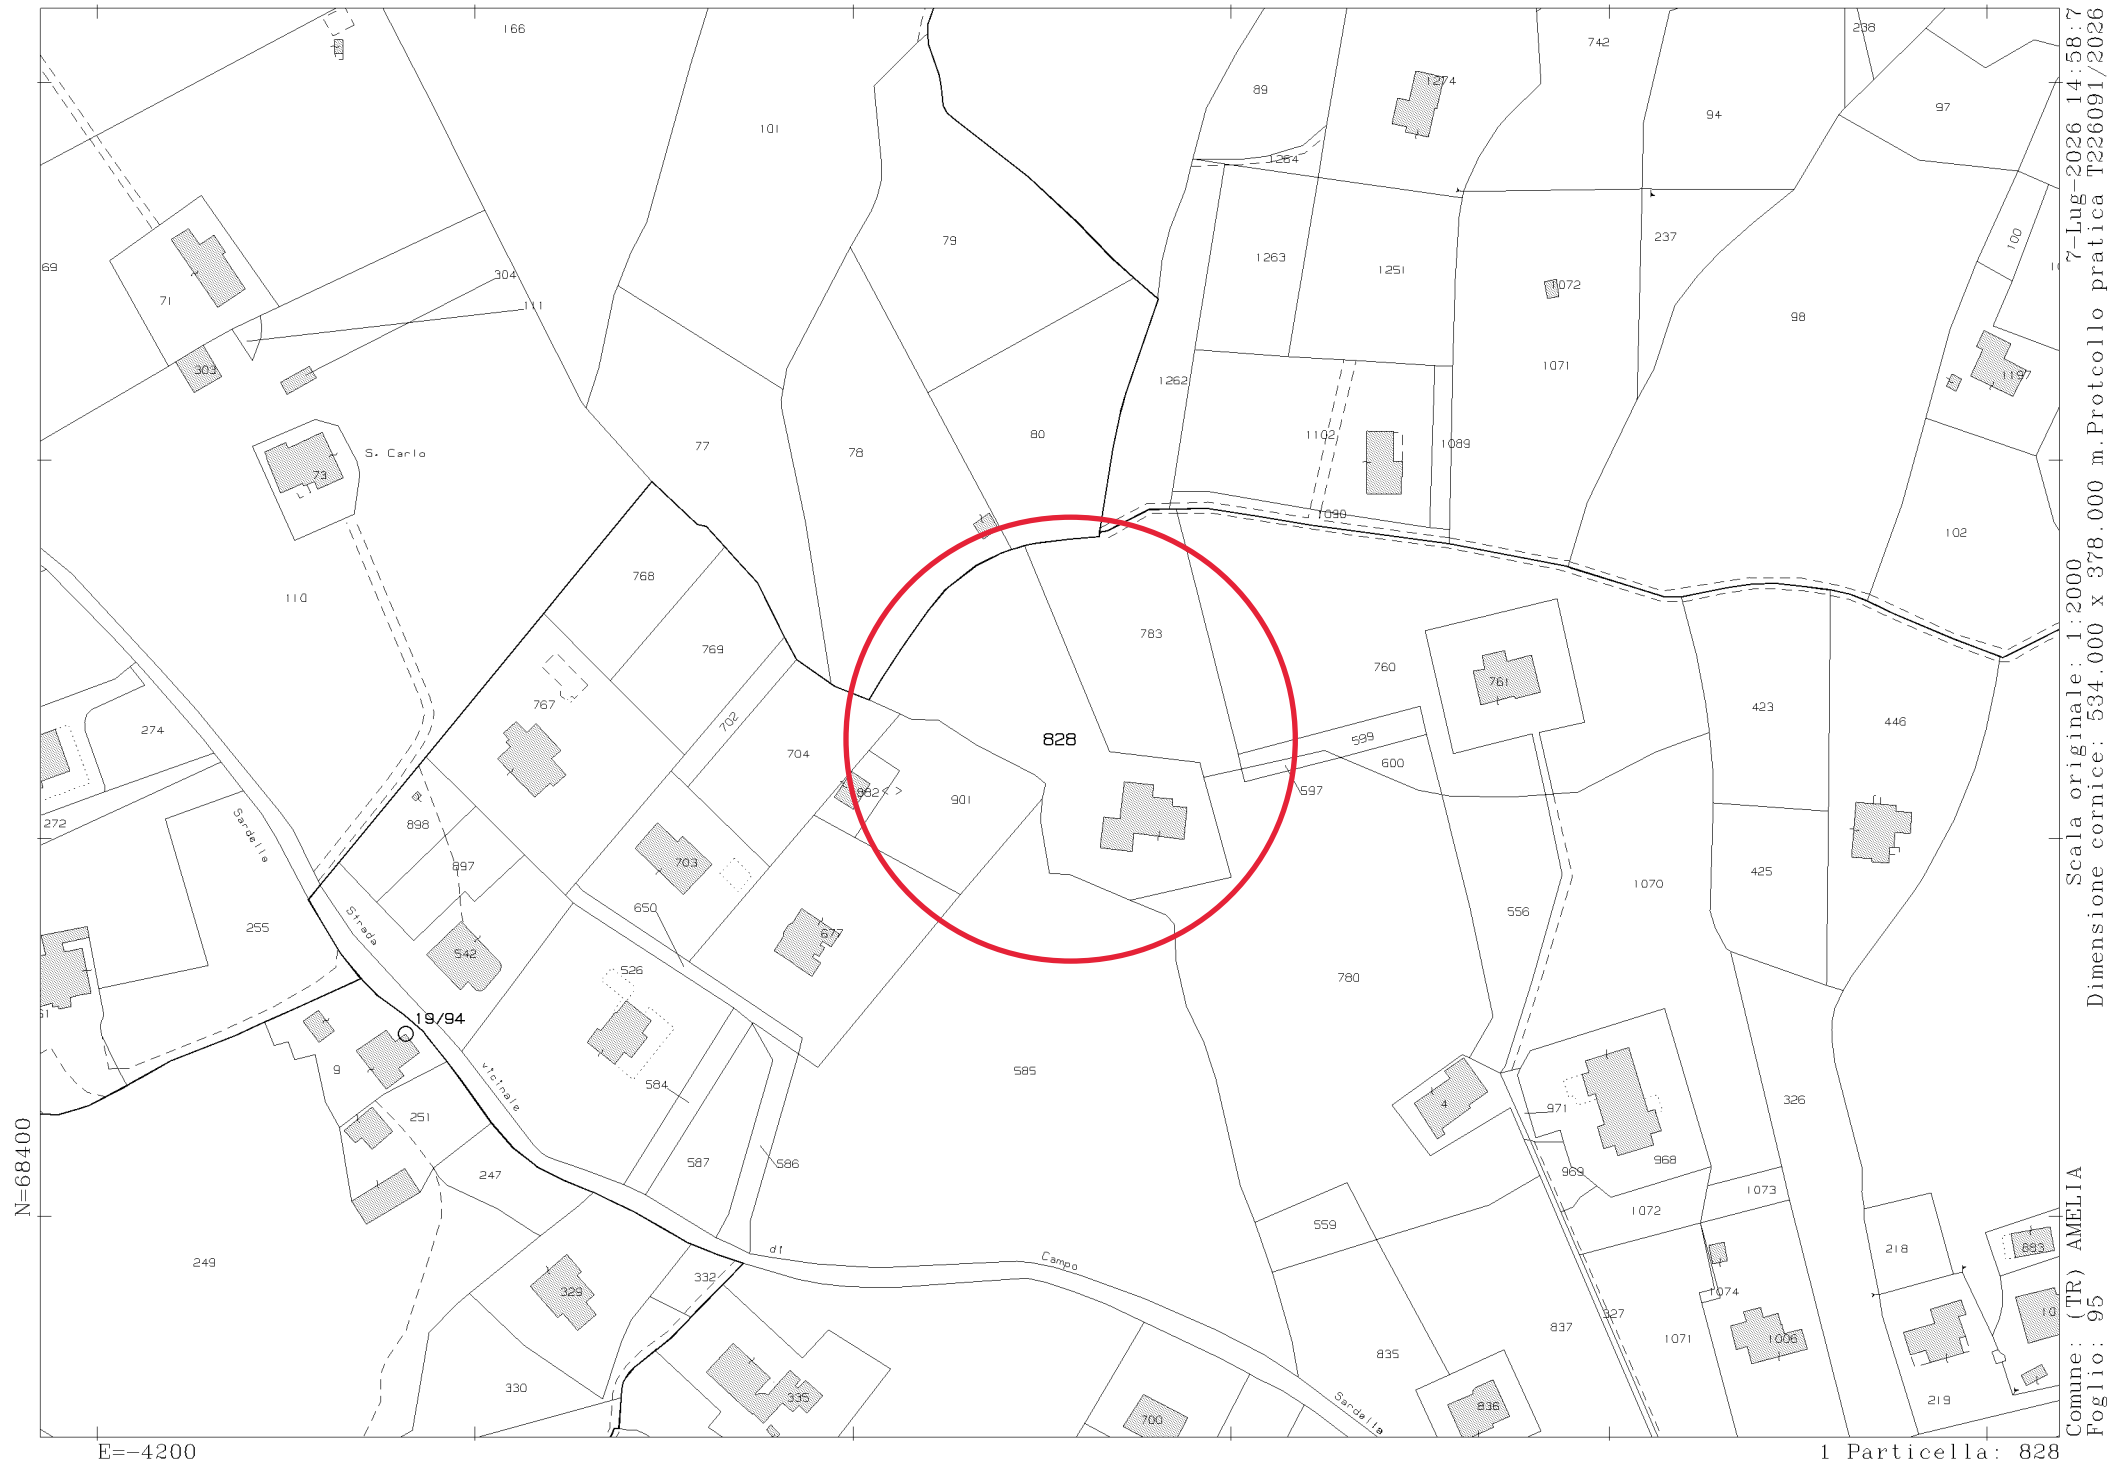

Agenzia del Territorio
CATASTO FABBRICATI
Ufficio Provinciale di
Terni

Dichiarazione protocollo n. TR0050392 del 08/04/2011

Planimetria di u.i.u. in Comune di Amelia

Strada Campo Sardella

civ. 2/E

Identificativi Catastali:

Sezione:

Foglio: 95

Particella: 828

Subalterno:

Compilata da:
Gervasio Paolo


Iscritto all'albo:
Architetti

Prov. Napoli

N. 9114

Scheda n. 1

Scala 1:500

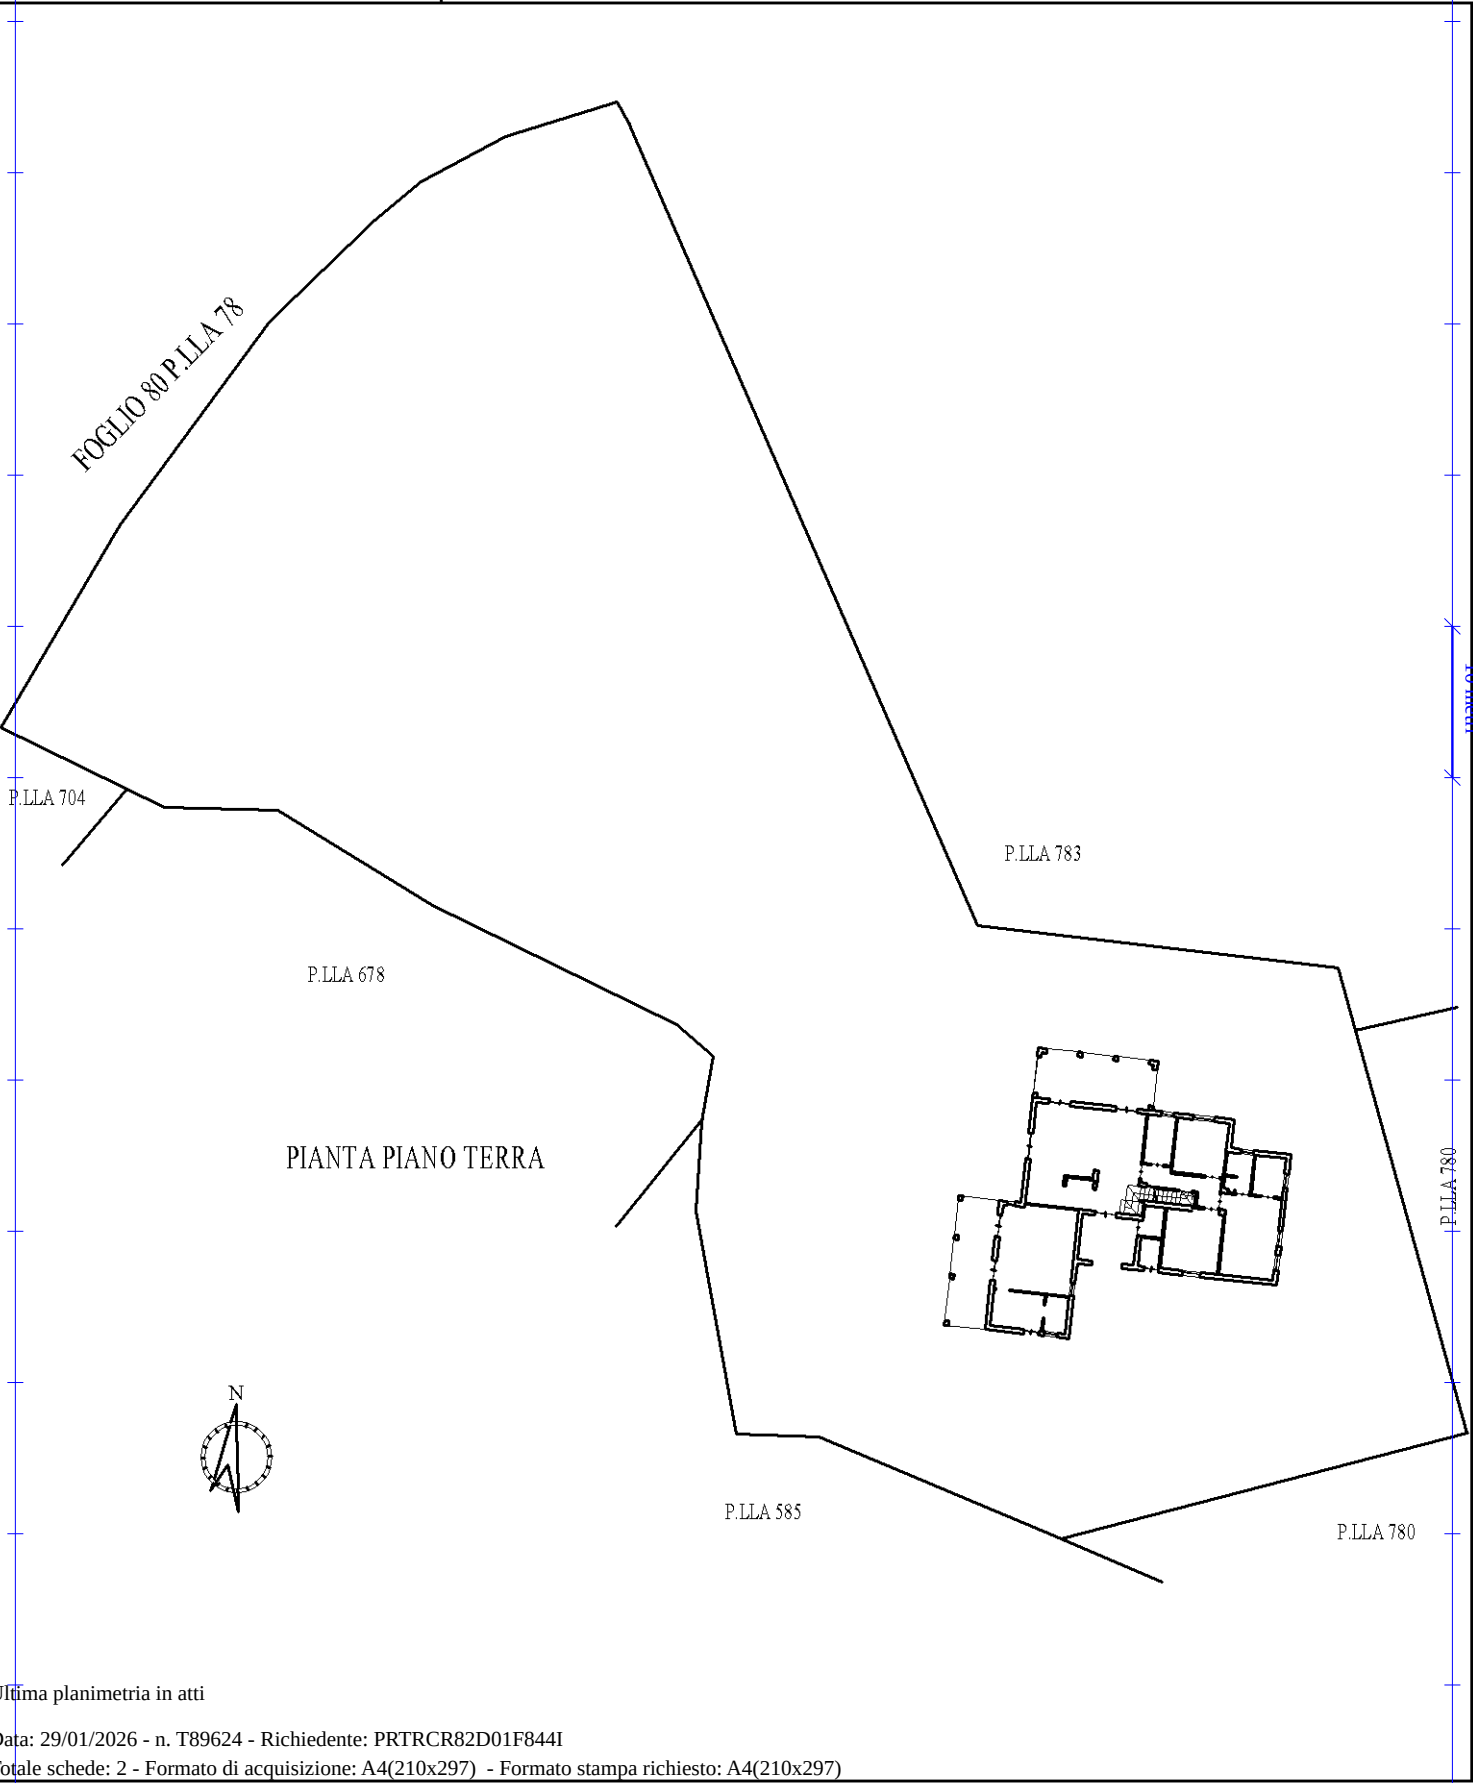

Ultima planimetria in atti

Ultima planimetria in atti

Agenzia del Territorio
CATASTO FABBRICATI
Ufficio provinciale di
Terni


Scheda 2/2
Scala 1: 200

Dichiarazione protocollo n. TR0050392 del 08/04/2011
Planimetria di u.i.u. in Comune di Amelia
Strada Campo Sardella


civ. 2/E

Identificativi Catastali:
Sezione: 95
Foglio: 95
Particella: 828
Subalterno:


Compilata da:
Gervasio Paolo
Iscritto all'albo:
Architetti
Prov. Napoli
N. 9114

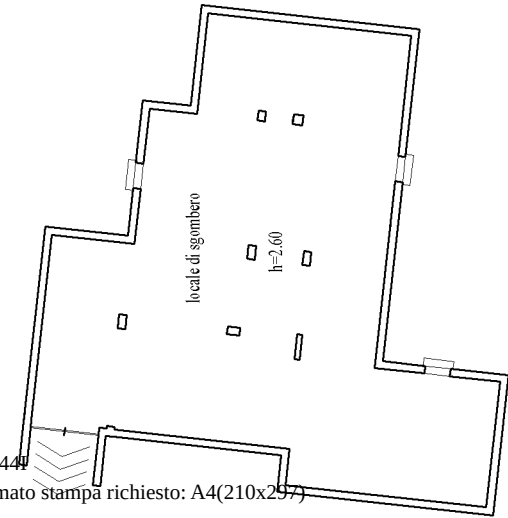

PIANTA PIANO SEMINTERRATO

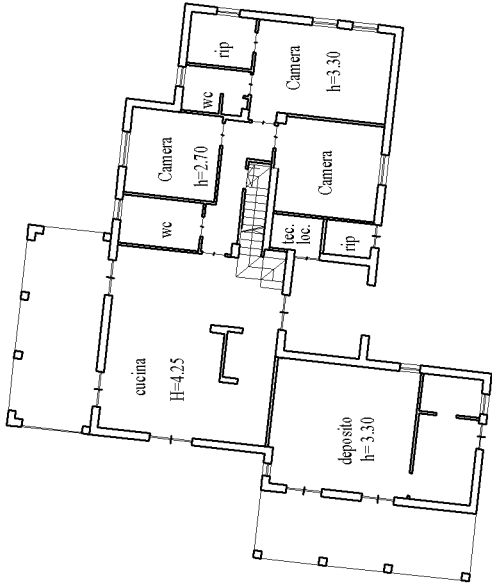

PIANTA PIANO TERRA

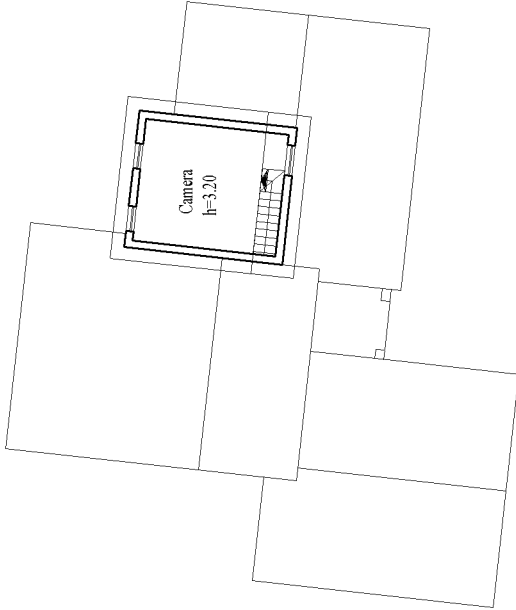


PIANTA PIANO PRIMO




PLANIMETRIA STATO DI FATTO RILEVATO

Villino singolo sito in Amelia (TR) - Strada di Campo Sardella n. 2/E, censito al Catasto Fabbricati con il Foglio 95 P.IIa 828


PIANTA PIANO INTERRATO

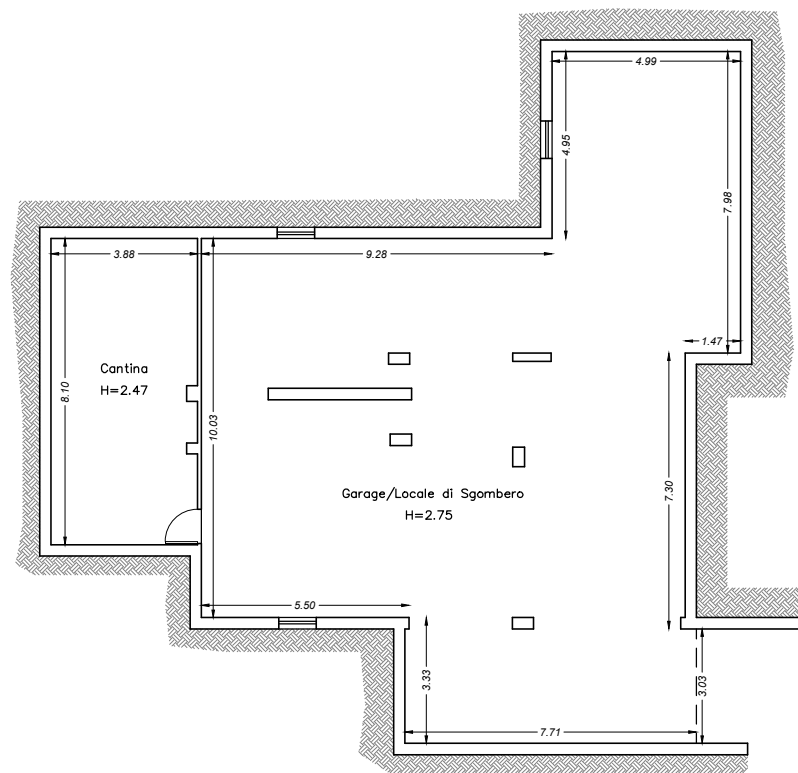

PIANTA PIANO TERRA

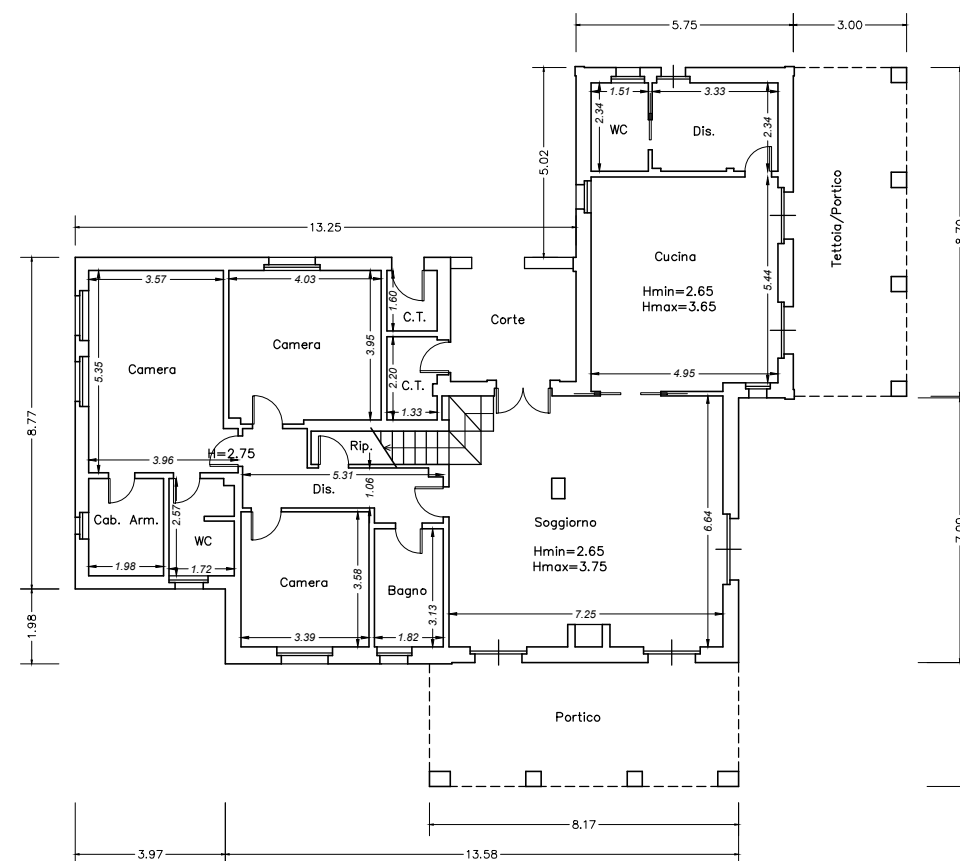

PIANTA PIANO PRIMO

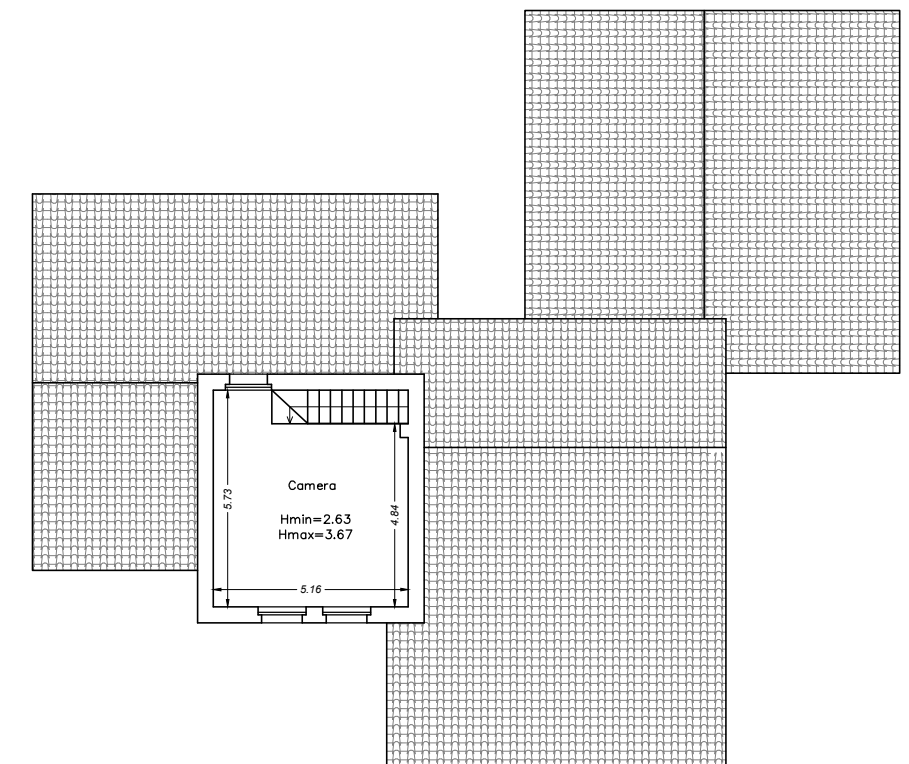

Scala 1:200