

MODULARIO
F. 101 mod. 497



MINISTERO DELLE FINANZE

Mod. B (Nuovo Catasto Edilizio Urbano)

DIREZIONE GENERALE DEL CATASTO E DEI SERVIZI TECNICI ERARIALI

NUOVO CATASTO EDILIZIO URBANO

(R. DECRETO-LEGGE 13 APRILE 1929, N. 652)


Lire
150

Planimetria dell'immobile situato nel Comune di Palermo Via BELMONTE CHIAVELLI 187/D
Ditta Migliore Maria NATA A Palermo IL 4-11-1939 - C.F. MGL MRA 39544 9233 K *
Allegata alla dichiarazione presentata all'Ufficio Tecnico Erariale di Palermo

* Migliore Luisa NATA A Palermo IL 10-1-1948 - C.F. MGL LRA 42450 9233 M

PIANTA Piano Secondo

H. = m. 3.20

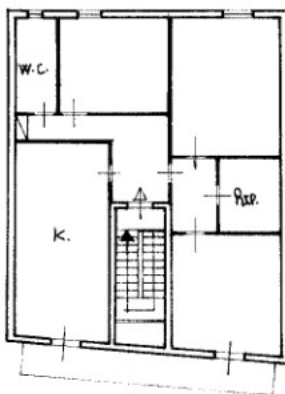

Via B. CHIAVELLI

1012825



ORIENTAMENTO



SCALA DI 1:200

SPAZIO RISERVATO PER LE ANNOTAZIONI D'UFFICIO

DATA
PROT. N°

84
630
5

Compilata dal

Iscritto all'Albo dei GEOMETRI
della Provincia di Palermo

DATA

Firma:

Ultima planimetria in atti

Data presentazione: 16/05/1986 - Data: 23/03/2023 - n. T341600 - Richiedente: GRMPLA66A03B804X

Totale schede: 1 - Formato di acquisizione: A3(297x420) - Formato stampa richiesto: A4(210x297)

Unità immobiliare sita in Palermo via Belmonte Chiavelli n. 187/D

Piano Secondo

Identificativo catastale: Foglio 84 P.IIa 630 sub 5


PIANTA STATO DI FATTO CON INDICAZIONE DELLE DIFFORMITA'



Demolizioni



Nuove realizzazioni

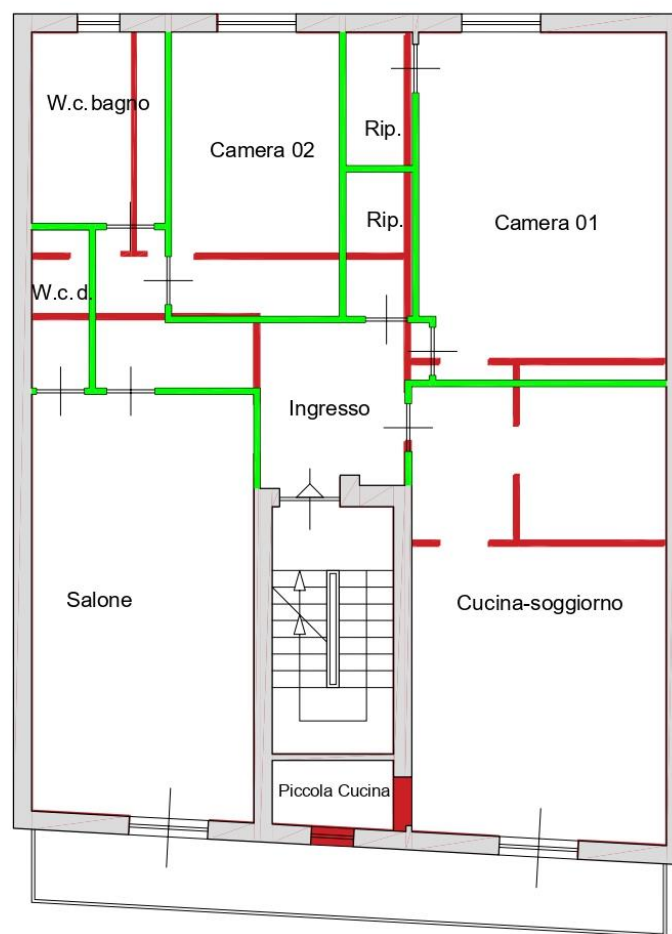

via Belmonte Chiavelli

Scala 1:100

