


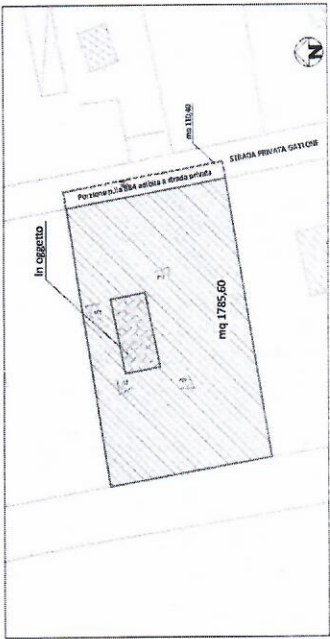

Aerofotogrammetria zonale 2000 : 1.200





Estratto di vista satellitare in dettaglio

FOTOGRAFIE DEGLI ESTERNI



Foto N° 3

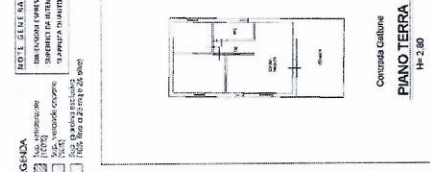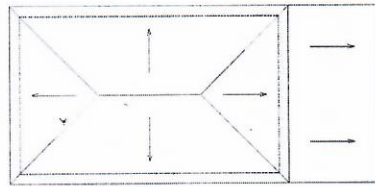

ESTRATTO DI PIANTA CATALE IN ATTI SCALA 1:1000

[illegible]

CARRELLI CALCOLO SUPERFICIE COMMERCIALE



Foto N° :

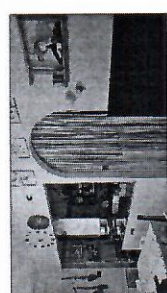


Foto 1

[illegible]

PROCEDURA ESECUTIVA IMMOBILIARE ISCRITTA AL N° 105 DEL R.G.E.S. ANNO 2025

PROMOSSA DA:

CONTROL:

G.E.: Dott. Giuseppe SOLARINO
Data udienza: 19.2.2026

Data udienza: 19.2.2026

LOTTA UNICO
TAVOLA UNICA
ELABORATO GRAFICO E FOTOGRAFICO

INDIVIDUAZIONE UNITA' IMMOBILIARE -	Corografia territorio di Augusta	13-05-2022
- Aerofotogrammetria zonale		13-05-2022
- Estratto mappa catastale		13-05-2022
- Estratto di vista satellitare		13-05-2022
- Estratto di vista satellitare in dettaglio		13-05-2022
- Estratto planimetrico con dati di vista		13-05-2022

ELABORATO DELLO STATO DEI LUOGHI: - Pianta piano terra e copertura
- Pianta superficie lorda e catastale

ELABORATO FOTOGRAFICO:

IMMOBILE RESIDENZIALE SITO AD AUGUSTA (SR) IN C.DA
GATTONE S.M.C. E DISTINTO AL CN/ASTO FABBRICATI AL
FOGLIO 8 PARTICELLA 884 SUBALTRNO 3 E ANEA URBANA
AL FOGLIO 8 PARTICELLA 884 SUBALTRNO 4