ALLEGATO 2

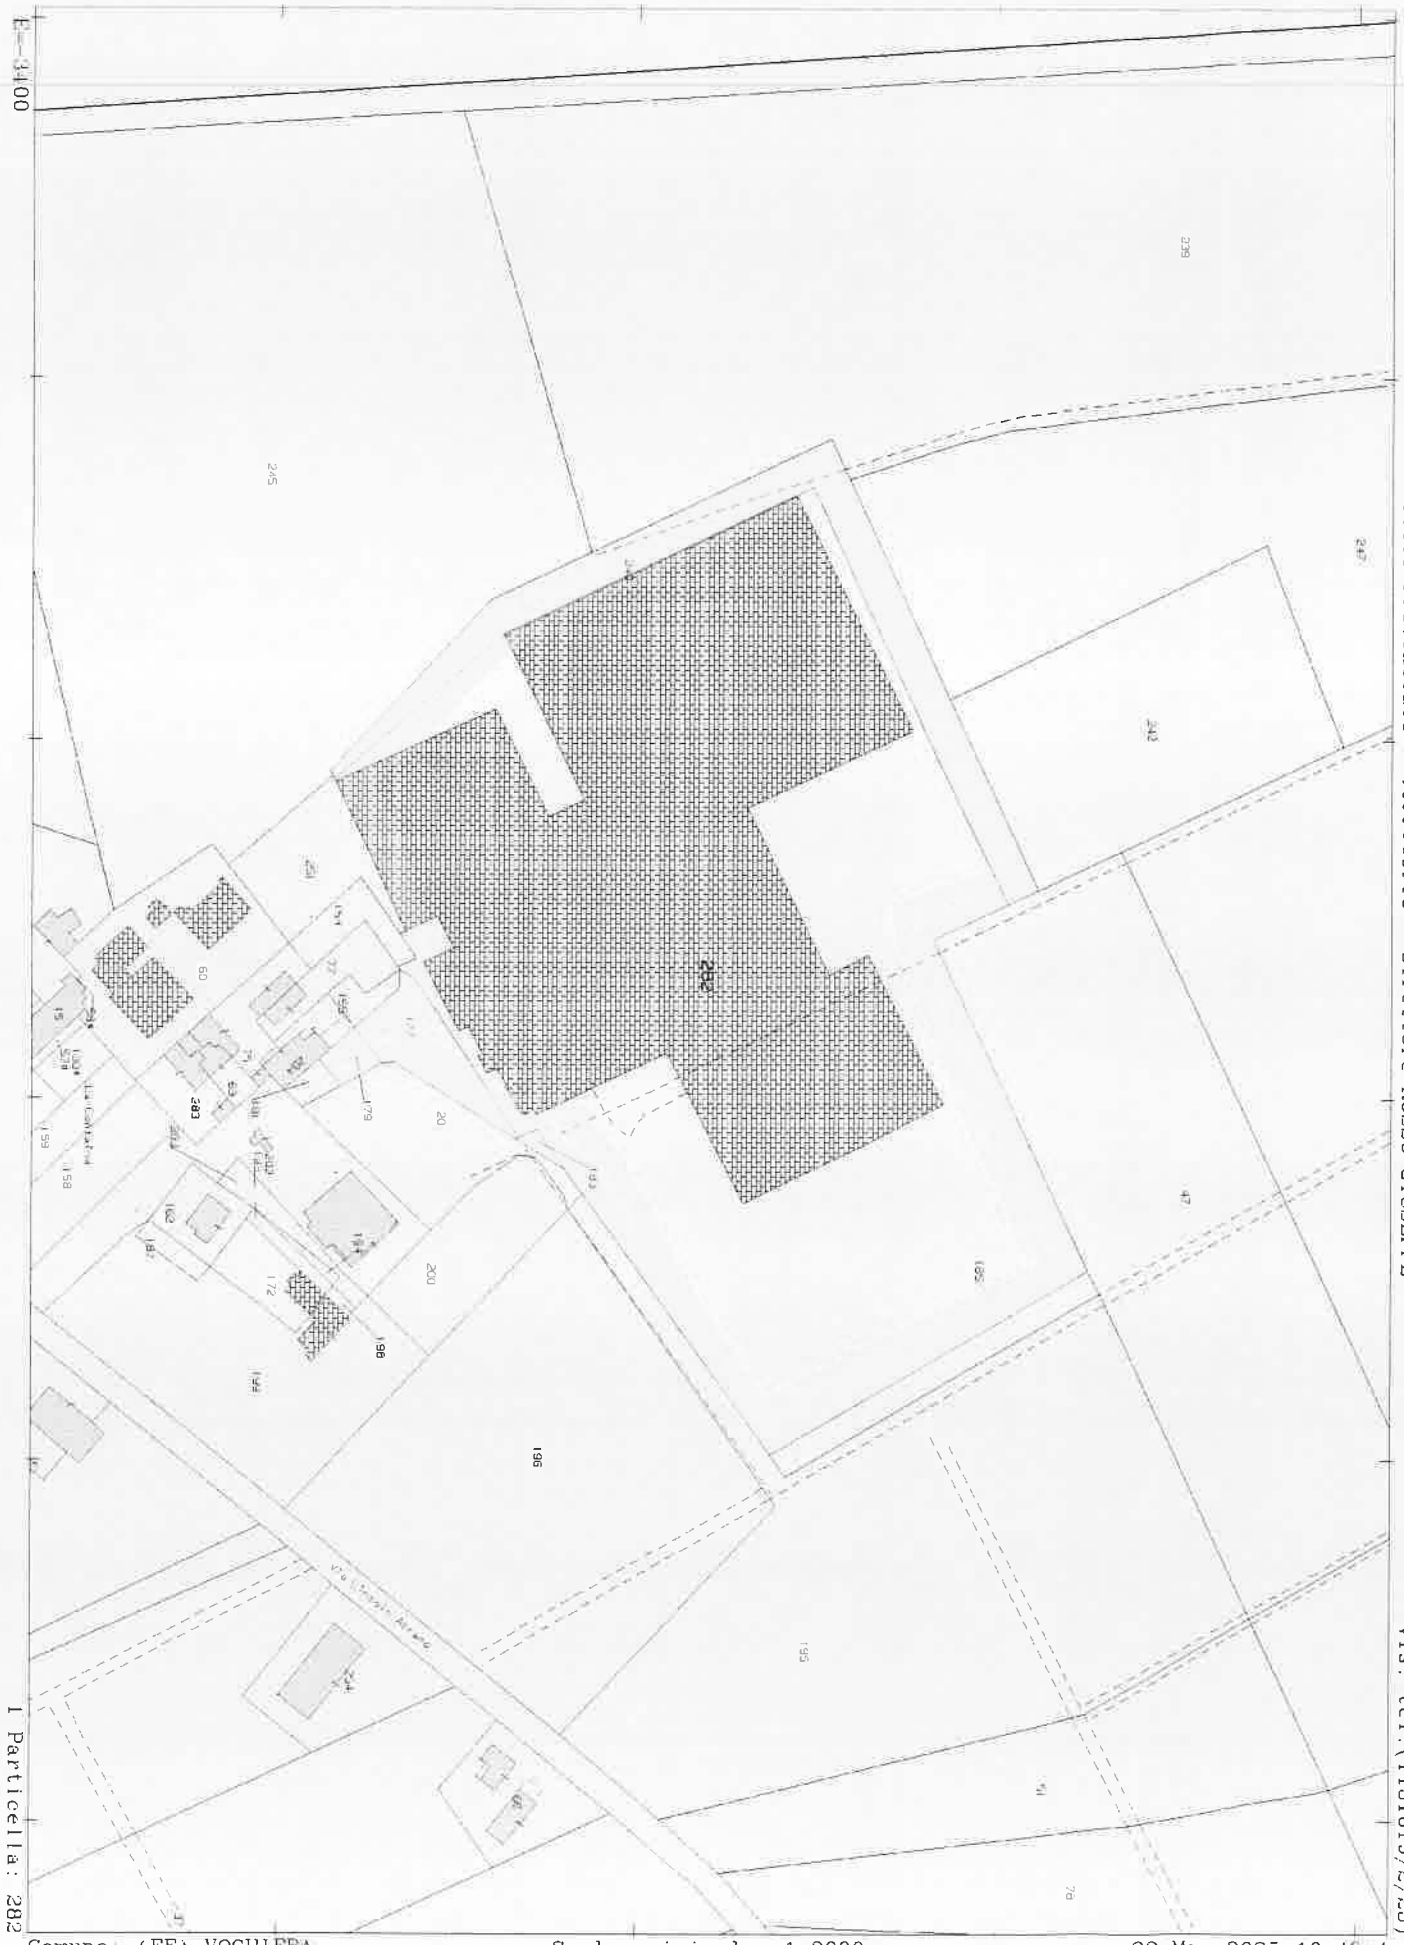

Direzione Provinciale di Ferrara Ufficio Provinciale - Territorio - Direttore ROSSO GIUSEPPE

Vis. tel.(T131019/2/25)

1 Particella: 282

Comune: (FE) VOGHIERA
Foglio: 31

Scala originale: 1:2000
Dimensione cornice: 534.000 x 378.000 m.Protocollo pratica T131019/2025

22-Mag-2025 10:46:4

Data: 24/04/2025 - n. T332136 - Richiedente: GNTLRT61A23D548P
Totale schede: 6 - Formato di acquisizione: A3(297x420) - Formato stampa richiesto: A3(297x420)

Agenzia delle Entrate

CATASTO FABBRICATI

Ufficio provinciale di Ferrara

Scheda n. 1 Scala 1: 1000

Dichiarazione protocollo n. FE0160332 del 12/08/2014

Planimetria di u.i.u. in Comune di Voghiera

Via A. Lincoln civ. 15

Identificativi Catastali:
Sezione:
Foglio: 31
Particella: 282
Subalterno: 1

Compilata da:
Coletti Emanuele
Iscritto all'albo:
Dottori Agronomi E Forestali
Prov. Ferrara N. 190

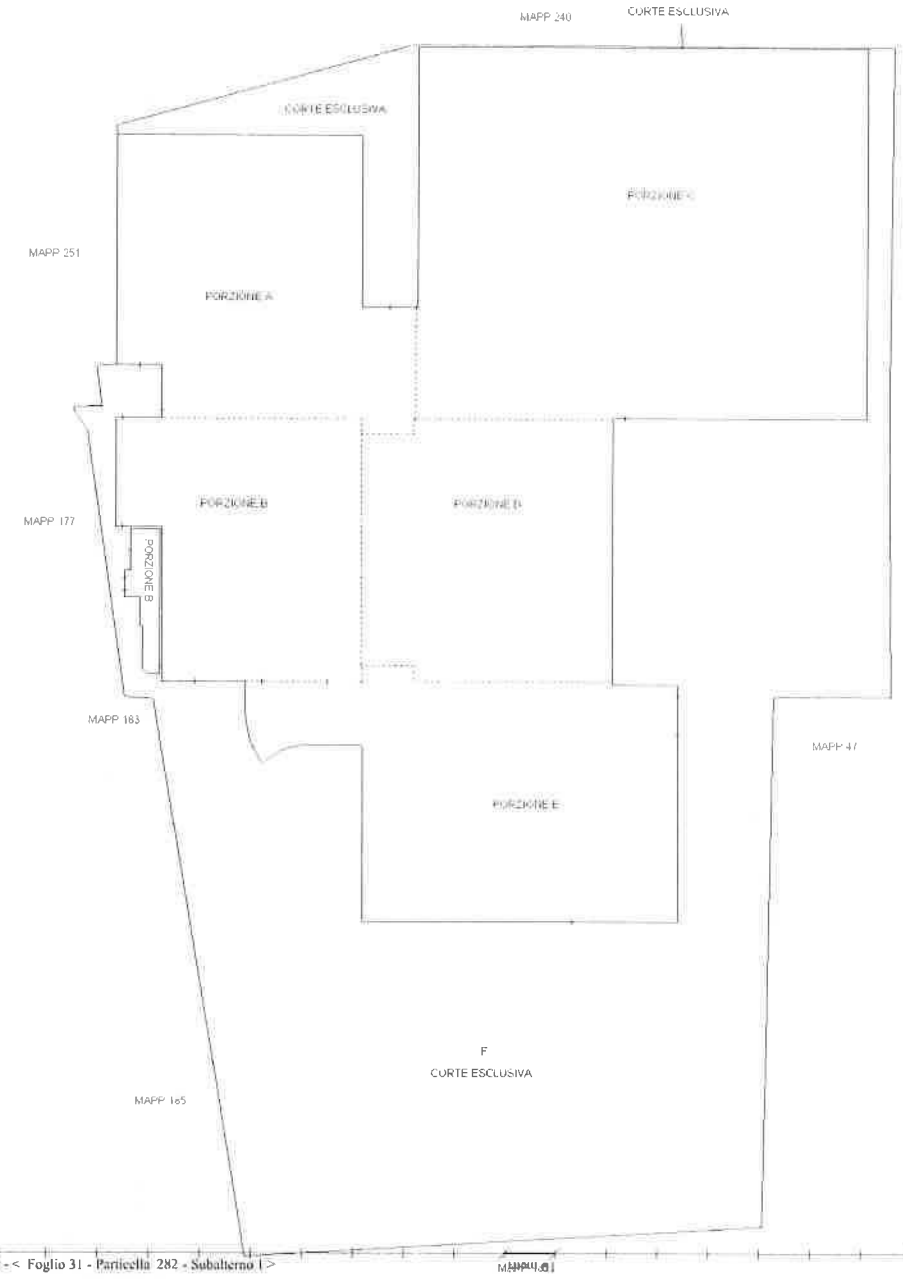

PIANTA PIANO TERRA

scheda 1 di 6
Legenda

A) Corte 1 e accesso
B) Corte 2 magazzino e 1 cellula
C) Corte II
D) Corte 3 e 4
E) Corte 5 stalla allevatrice con silos e locale deposito oggetto di C.T. trasmissione
F) Corte esclusiva con pozzo

Data: 24/04/2025 - n. T332136 - Richiedente: GNTLRT61A23D548P

ALLEGATO 3

Agenzia delle Entrate
CATASTO FABBRICATI
Ufficio Provinciale di
Ferrara

Dichiarazione protocollo n. FE0160332 del 12/08/2014
Planimetria di u.i.u. in Comune di Voghiera
Via A. Lincoln civ. 15

Identificativi Catastali:	Compilata da:
Sezione:	Coletti Emanuele
Foglio: 31	Iscritto all'albo:
Particella: 282	Dottori Agronomi E Forestali
Subalterno: 1	Prov. Ferrara N. 190

Scheda n. 6 Scala 1:500

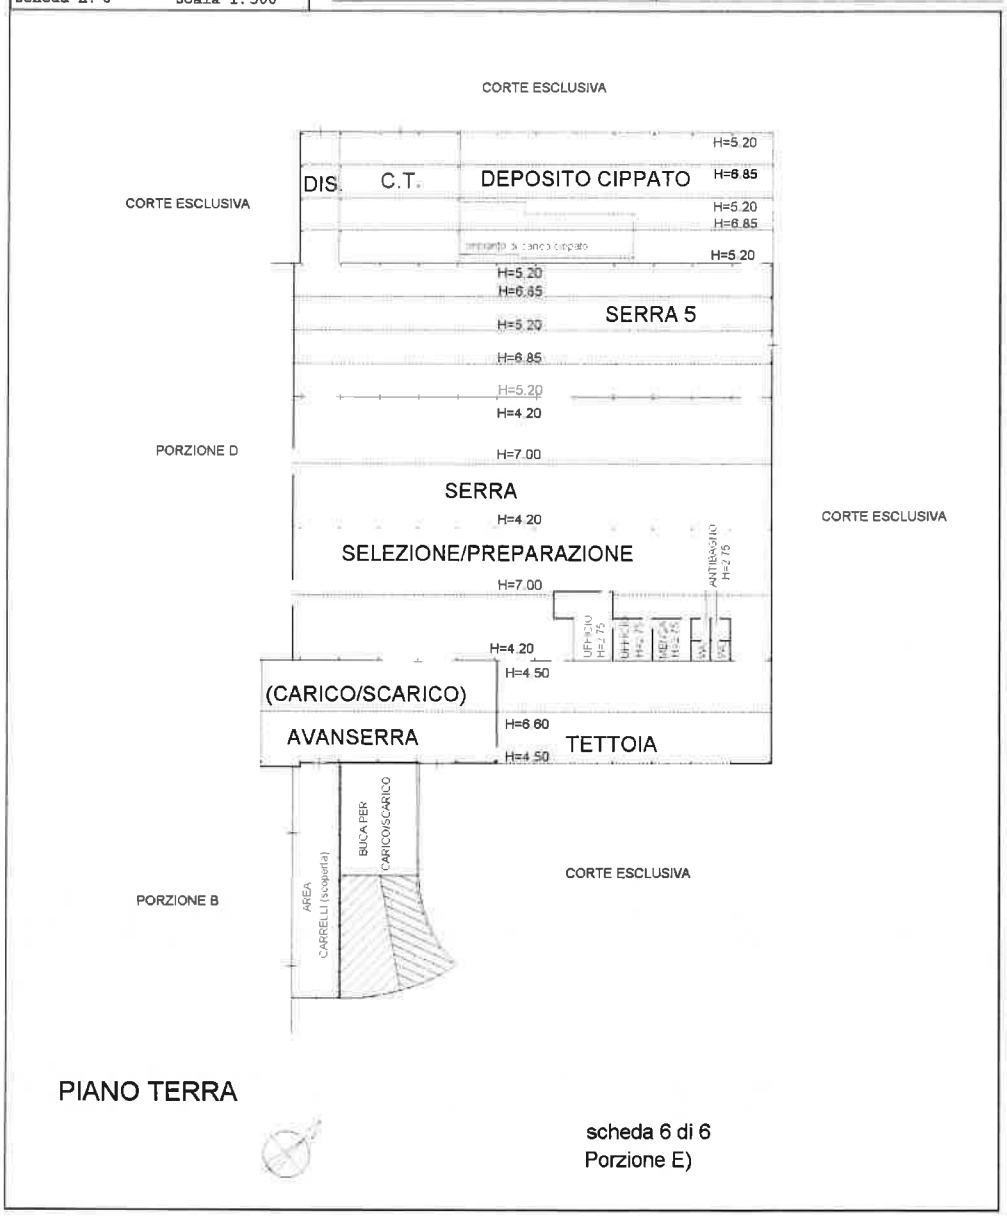

PIANO TERRA

scheda 6 di 6
Porzione E)

Catasto dei Fabbricati - Situazione al 24/04/2025 - Comune di VOGHIERA(M110) - < Foglio 31 - Particella 282 - Subalterno 1 >
VIA ABRAMO LINCOLN n. 15 Piano 1

Agenzia delle Entrate
CATASTO FABBRICATI
Ufficio Provinciale di
Ferrara

Dichiarazione protocollo n FE0160332 del 12/08/2014
Planimetria di u.i.u. in Comune di Voghiera
Via A. Lincoln civ. 15

Identificativi Catastali:	Compilata da:
Sezione:	Coletti Emanuele
Foglio: 31	Iscritto all'albo:
Particella: 282	Dottori Agronomi E Forestali
Subalterno: 1	Prov. Ferrara N. 190

Scheda n. 2 Scala 1: 500

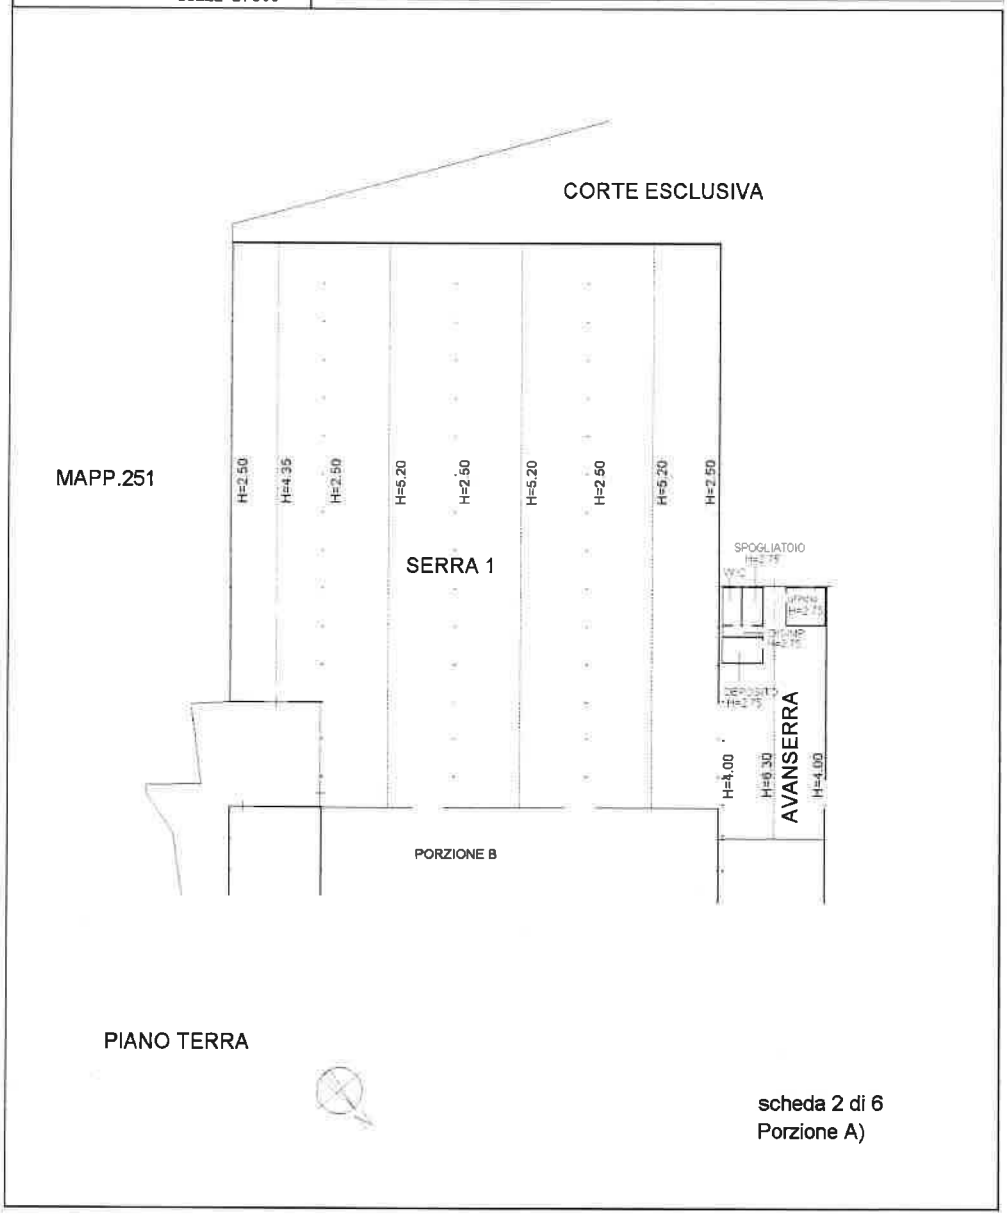

scheda 2 di 6
Porzione A)

Catasto dei Fabbricati - Situazione al 24/04/2025 - Comune di VOGHIERA(M311(0)) - < Foglio 31 - Particella 282 - Subalterno 1 >
VIA ABRAMO LINCOLN n. 15 Piano 1

Agenzia delle Entrate
CATASTO FABBRICATI
Ufficio Provinciale di
Ferrara

Dichiarazione protocollo n. FE0160332 del 12/08/2014
Planimetria di u.i.u.in Comune di Voghiera
Via A. Lincoln civ. 15

Identificativi Catastali:	Compilata da:
Sezione:	Coletti Emanuele
Foglio: 31	Iscritto all'albo:
Particella: 282	Dottori Agronomi E Forestali
Subalterno: 1	Prov. Ferrara N. 190

Scheda n. 3 Scala 1:500

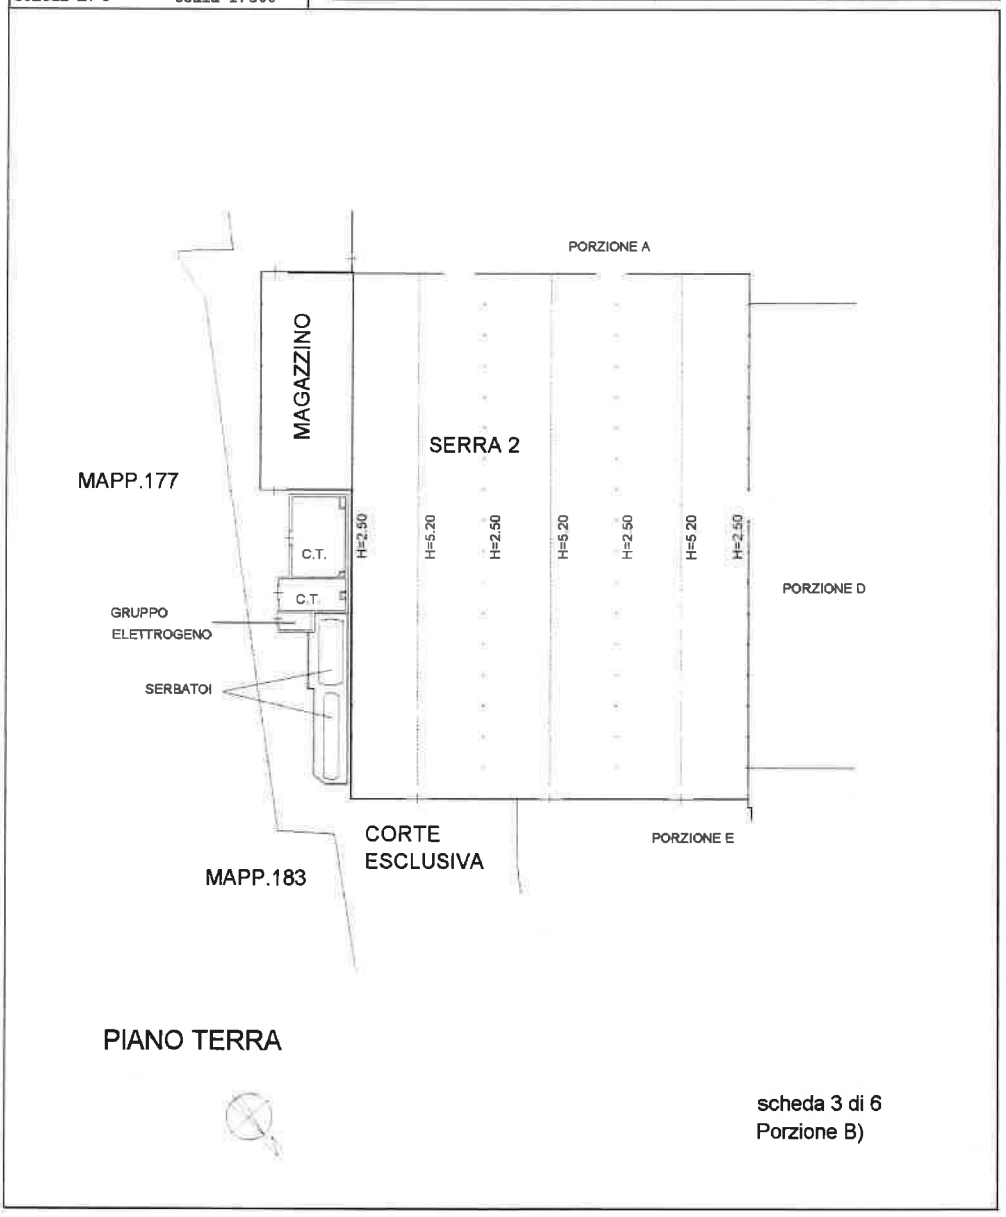

Catasto dei Fabbricati - Situazione al 24/04/2025 - Comune di VOGHIERA(M310) - < Foglio 31 - Particella 282 - Subalterno 1 >
VIA ABRAMO LINCOLN n. 15 Piano 1

Agenzia delle Entrate
CATASTO FABBRICATI
Ufficio Provinciale di
Ferrara

Dichiarazione protocollo n. FE0160332 del 12/08/2014
Planimetria di u.i.u. in Comune di Voghiera
Via A. Lincoln civ. 15

Identificativi Catastali:	Compilata da:
Sezione:	Coletti Emanuele
Foglio: 31	Iscritto all'albo:
Particella: 282	Dottori Agronomi E Forestali
Subalterno: 1	Prov. Ferrara N. 190

Scheda n. 4 Scala 1: 500

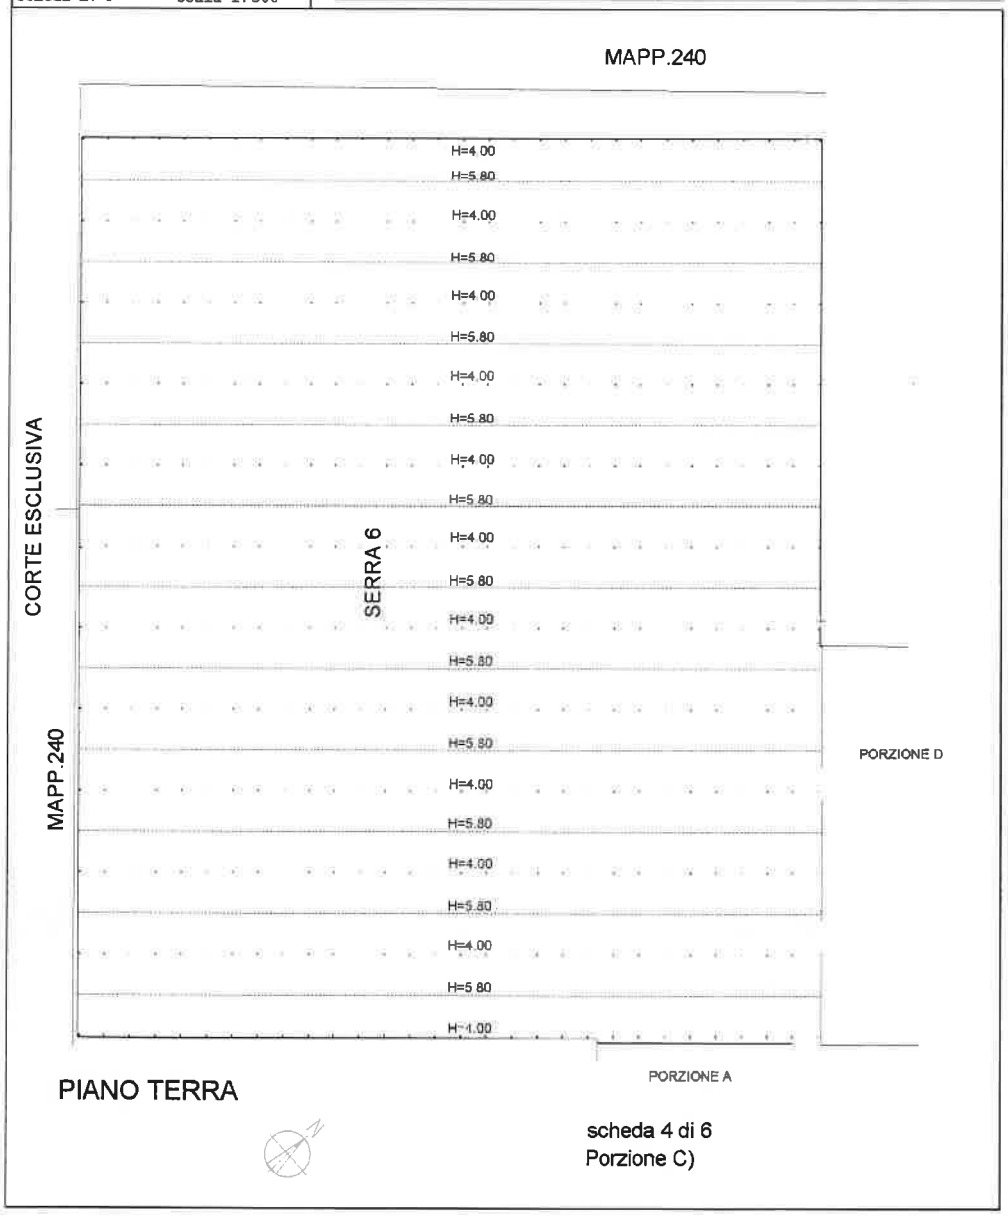
MAPP.240
H=4.00
H=5.80
H=4.00
H=5.80
H=4.00
H=5.80

Agenzia delle Entrate
CATASTO FABBRICATI
Ufficio Provinciale di Ferrara

Dichiarazione protocollo n. FE0160332 del 12/08/2014
Planimetria di u.i.u. in Comune di Voghiera
Via A. Lincoln civ. 15

Identificativi Catastali:
Sezione:
Foglio: 31
Particella: 282
Subalterno: 1

Compilata da:
Coletti Emanuele
Iscritto all'albo:
Dottori Agronomi E Forestali
Prov. Ferrara N. 190

Scheda n. 5 Scala 1:500

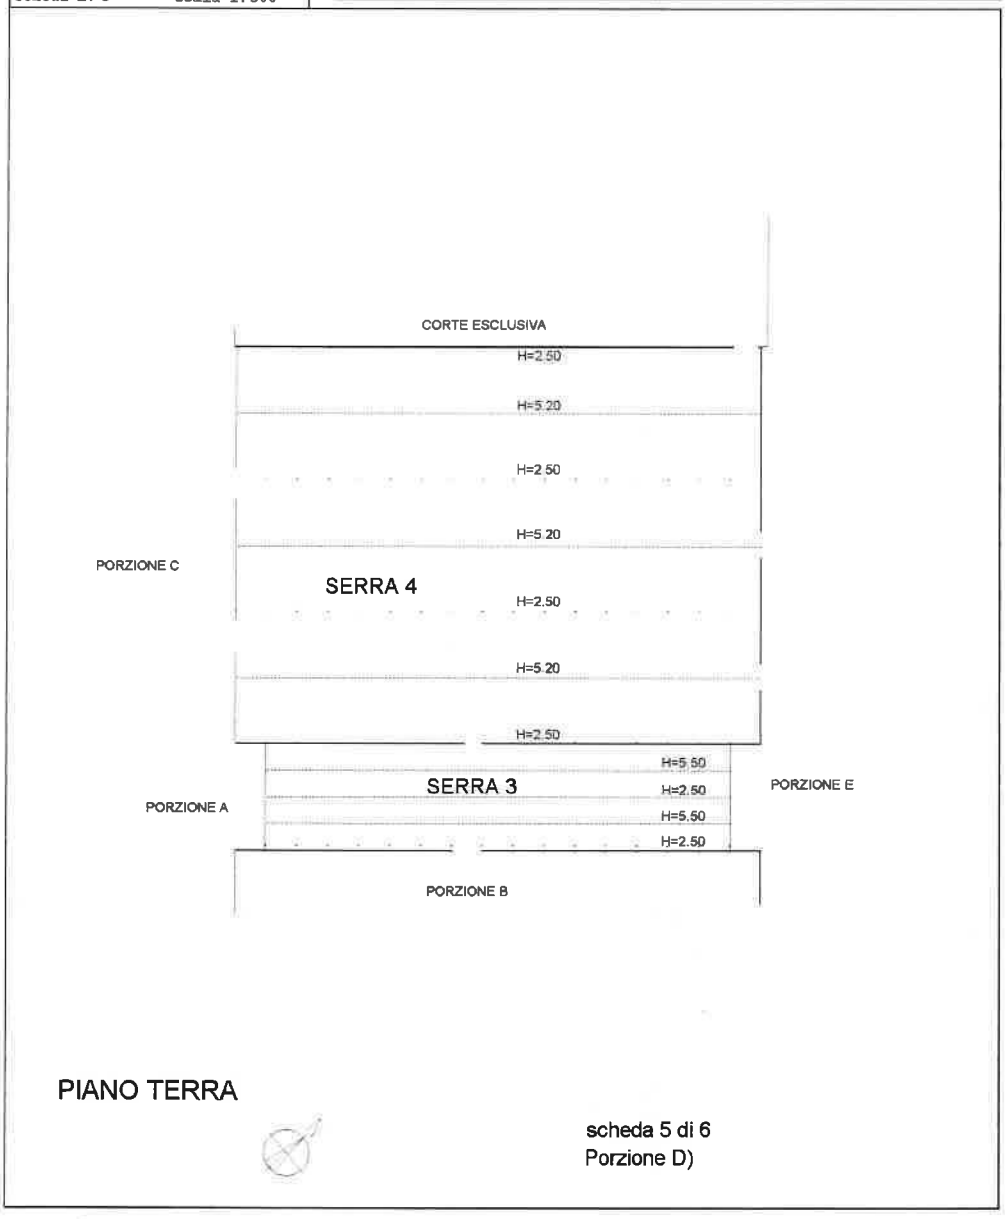

PIANO TERRA

scheda 5 di 6
Porzione D)

10 mt