Data presentazione: 01/01/1984 - Data: 09/01/2026 - n. T103072 - Richiedente: PRTSLV69P23A052U
Totale schede: 1 - Formato di acquisizione: A2(420x594) - Formato stampa richiesto: A3(297x420)
Unità planimetriche in atti

Data presentazione: 01/01/1984 - Data: 09/01/2026 - n. T103072 - Richiedente: PRTSLV69P23A052U

MODULARIO F. - Cat. S. T. - 266

MINISTERO DELLE FINANZE

DIREZIONE GENERALE DEL CATASTO E DEI SERVIZI TECNICI ERARIALI

MOD. A (Nuovo Catasto Edilizio Urbano)

Lire 30

NUOVO CATASTO EDILIZIO URBANO

(R. DECRETO-LEGGE 13 APRILE 1939, N. 652)

Planimetria dell'immobile situato nel Comune di STREVI *Via* Alessandria - Via Garibaldi

Ditta [redacted]

Allegata alla dichiarazione presentata all'Ufficio Tecnico Erariale di Alessandria

PLANIMETRIA LOCALITA'

N.C.T. F. 9

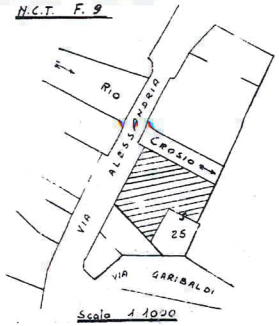

Scala 1:1000

PIANTA SECONDO PIANO RISPETTO VIA ALESSANDRIA

H = m 3.00

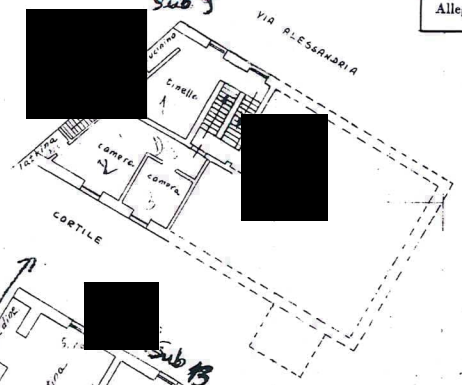

PIANTA PIANO PRIMO RISPETTO VIA GARIBALDI

H = m. 3.00

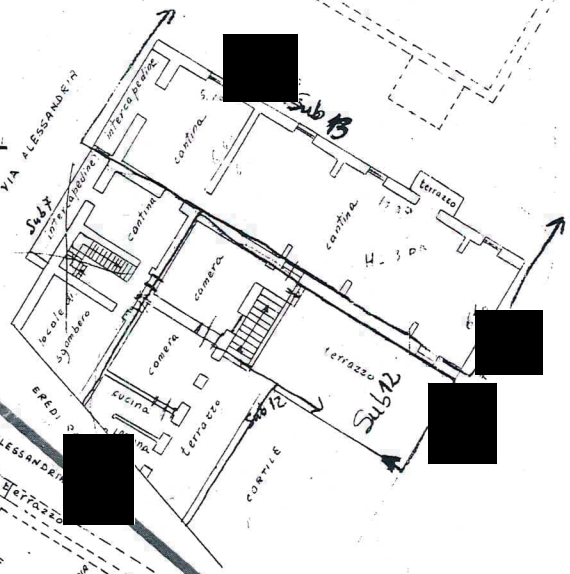

PIANTA PIANO TERRENO RISPETTO VIA ALESSANDRIA

H = m. 3.00

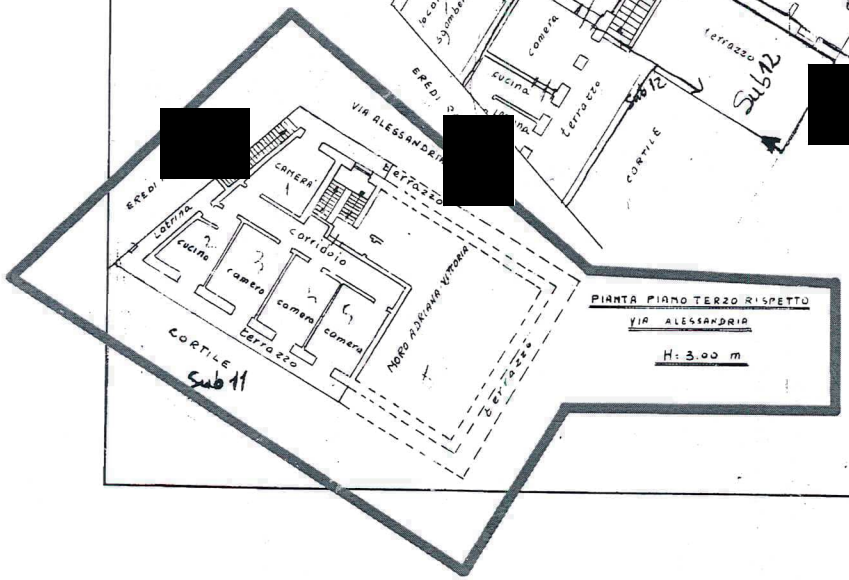

PIANTA PIANO TERZO RISPETTO VIA ALESSANDRIA

H: 3.00 m

ORIENTAMENTO

NORD

SCALA DI 1: 200

SPAZIO RISERVATO PER LE ANNOTAZIONI D'UFFICIO

DATA

PROT. N° 42/54

Compilata dal Geometra Domenico Gabetti

(Titolo, nome e cognome del tecnico)

Iscritto all'Albo dei Geometri

della Provincia di Alessandria

in data 20 settembre 1972

Firma: Geom. Domenico Gabetti

Geom. Gabetti Domenico Collegio Prov. Geom. Alessandria N. 504

Catasto dei Fabbricati - Situazione al 09/01/2026 - Comune di STREVI(1977) - < Foglio 9 - Particella 25 - Subalterno 11 >
Visura telematica - Emesso Da: ARUBAPEC EU QUALIFIED CERTIFICATES CA G1 Serial#: 6dae28aeccf9404fd42ccbc2d563af27