

Data: 05/02/2025 - n. T234474 - Richiedente: CSMVCN91B23A662H

Totale schede: 1 - Formato di acquisizione: A4(210x297) - Formato stampa richiesto: A4(210x297)

Via Monsignore Francesco Nitti

civ. 5

Compilata da:
Casamassima Vincenzo

Iscritto all'albo:
Ingegneri

Prov. Bari

N. 11817

Subalterno: 8

Scheda n. 1 Scala 1:200


Scheda n. 1

Scala 1:200

int. 4

$h=3,25\text{m}$

VIA PRINCIPE AMEDEO

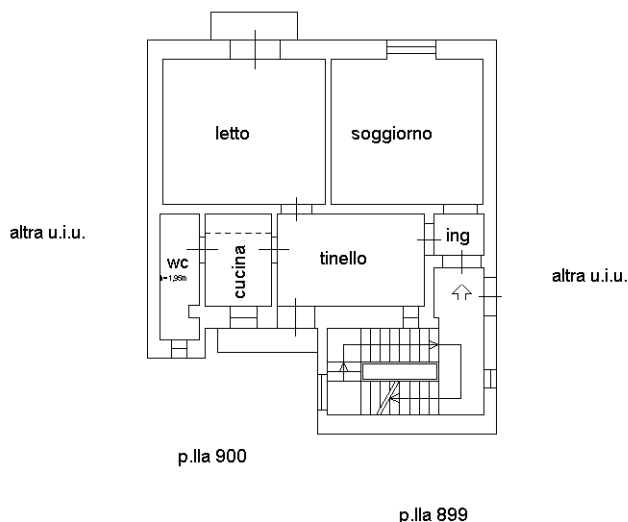


soppalco
h=0,80m

ORIENTAMENTO



Catasto dei Fabbricati - Situazione al 05/02/2025 - Comune di BARI(A662) - < Foglio 25 - Particella 897 - Subalterno 8 >
Firmato DA **BENVENUTO ORLANDO** NEL NOME DELLA DITTA **INFORMATICA D'AMBIENTE ELETTRONIC SGNATURE CA Serial#:** IT7248

ELABORATO GRAFICO DI RILIEVO IMMOBILE UBICATO IN BARI, VIA MONSIGNOR FRANCESCO NITTI, 5, PIANO 2^ - H = m. 3.25 - H wc = m. 1.95 - RAPP.: 1:100

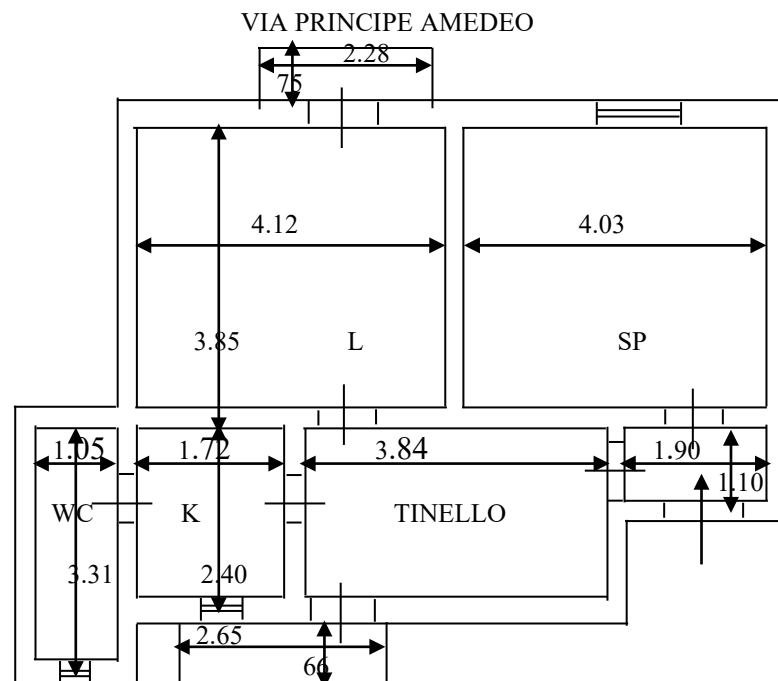

✓