


ELABORATO PLANIMETRICO		Agenzia delle Entrate CATASTO FABBRICATI Ufficio Provinciale di Treviso	
Compilato da: Zanellato Stefano			
Iscritto all'albo: Architetti			
Prov. Treviso		N. 1138	
Comune di Riese Pio X		Protocollo n. TV0149956 del 13/11/2017	
Sezione: C Foglio: 9 Particella: 356		Tipo Mappale n. 144072 del 31/10/2017	
Dimostrazione grafica dei subalterni		Scala 1 : 500	



PIANO INTERRATO

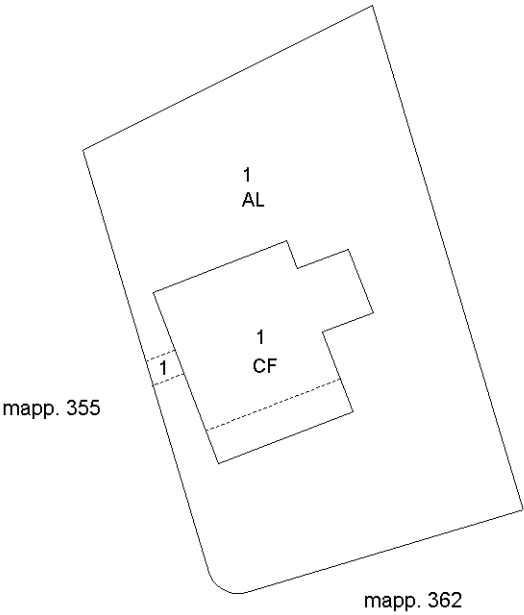

PIANO TERRA



PIANO PRIMO



Ultima planimetria in atti

Agenzia delle Entrate
CATASTO FABBRICATI
Ufficio provinciale di
Treviso



Dichiarazione protocollo n. TV0149956 del 13/11/2017
Planimetria di u.i.u. in Comune di **Riese Pio X**
Via Avenali

Scheda
Scala 1: 200


civ. **NP**

Identificativi Catastali:
Sezione: **C**
Foglio: **9**
Particella: **356**
Subalterno: **1**

Compilata da:
Zanellato Stefano
Iscritto all'albo:
Architetti
Prov. **Treviso** N. **1138**

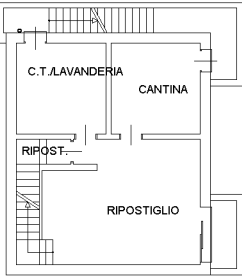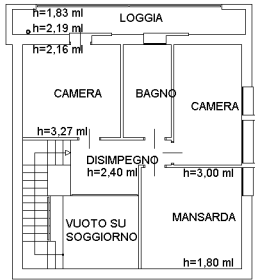

PIANO INTERRATO
h=2,40 ml

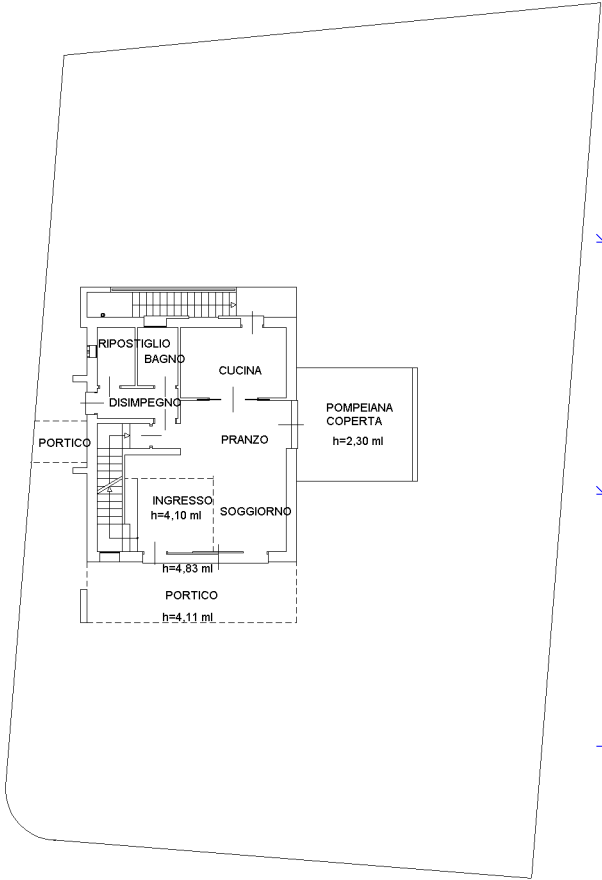

PIANO TERRA
h=2,70 ml

