
MAPPA CATASTALE

scala 1:1.000

COMUNE DI PIEVE DI CADORE (BL)
C.F. Fg. 38 mapp. n. 72

○ localizzazione beni

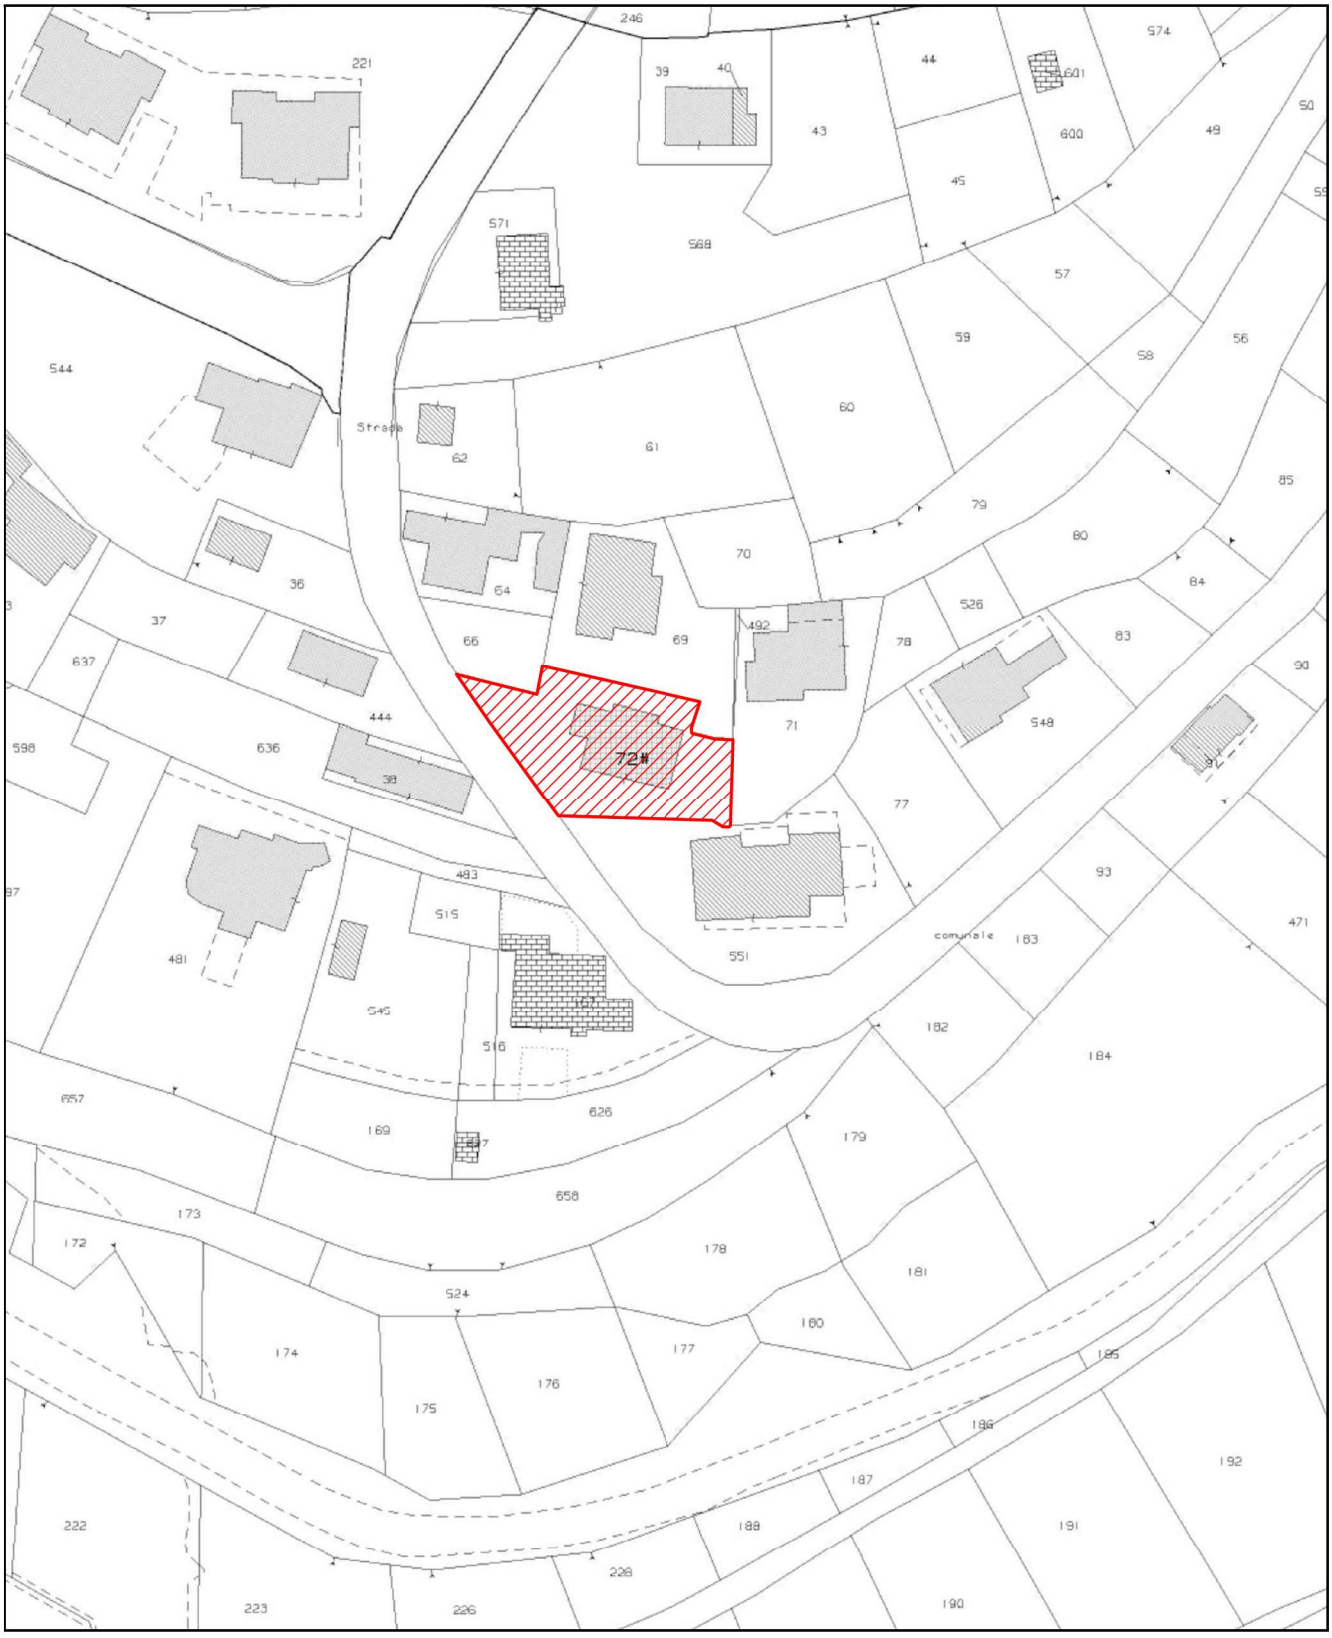

Esecuzione immobiliare n°76/2023 a carico di [redacted] *- Pieve di Cadore (BL)*

Firmato Da: SERRAGIOTTO GIANNI Emesso Da: INFOCAMERE QUALIFIED ELECTRONIC SIGNATURE CA Serial#: 3a1cdc



Foto n. 1 *: C.F. Fg. 38 mapp. 72* - Fabbricato, vista da sud



Foto n. 2 *: C.F. Fg. 38 mapp. 72* - Fabbricato, vista da ovest

Firmato Da: SERRAGIOTTO GIANNI Emesso Da: INFOCAMERE QUALIFIED ELECTRONIC SIGNATURE CA Serial#: 3a1cdc



Foto n. 3 *: Fg. 38 mapp. 72* - Fabbricato, vista da nord



Foto n. 4 *: C.F. Fg. 38 mapp. 72* - Fabbricato, vista da est

Firmato Da: SERRAGIOTTO GIANNI Emesso Da: INFOCAMERE QUALIFIED ELECTRONIC SIGNATURE CA Serial#: 3a1cdc



Foto n. 5 *: C.F. Fg. 38 mapp. 72 sub 2* - Piano primo, soggiorno



Foto n. 6 *: C.F. Fg. 38 mapp. 72 sub 2* - Piano primo, cucina

Firmato Da: SERRAGIOTTO GIANNI Emesso Da: INFOCAMERE QUALIFIED ELECTRONIC SIGNATURE CA Serial#: 3a1cdc

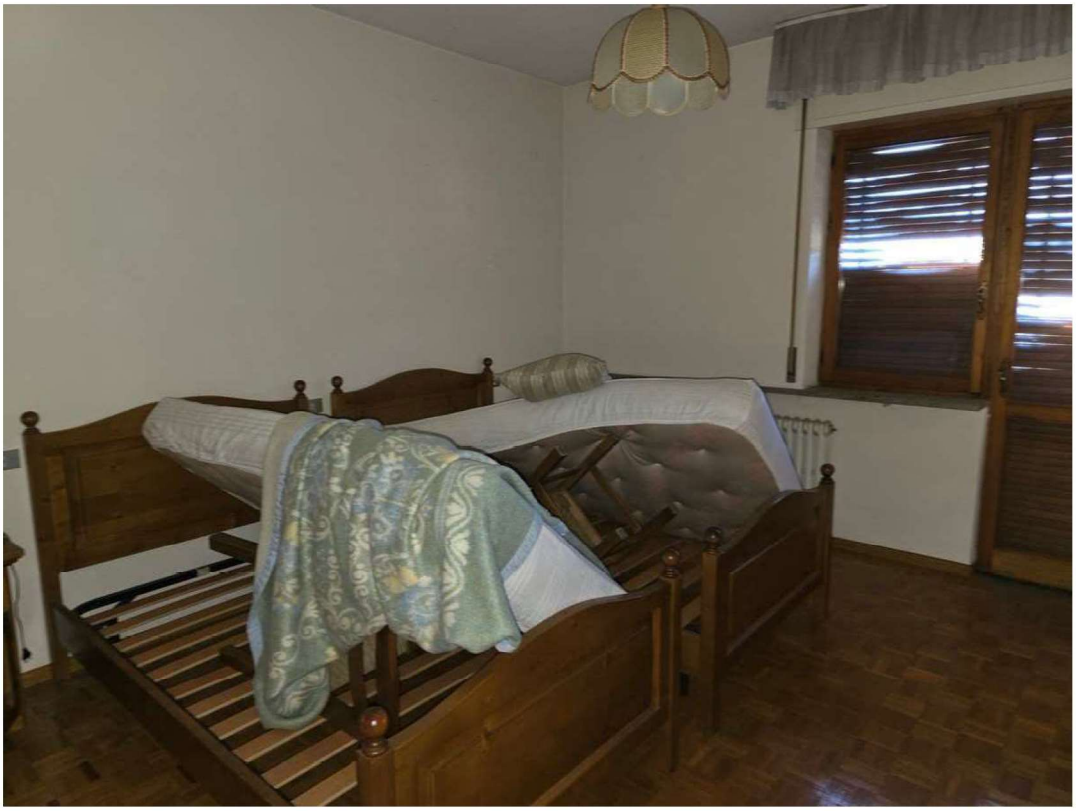


Foto n. 7 *: C.F. Fg. 38 mapp. 72 sub 2* - Piano primo, camera



Foto n. 8 *: C.F. Fg. 38 mapp. 72 sub 2* - Piano primo, camera

Firmato Da: SERRAGIOTTO GIANNI Emesso Da: INFOCAMERE QUALIFIED ELECTRONIC SIGNATURE CA Serial#: 3a1cdc



Foto n. 9 *: C.F. Fg. 38 mapp. 72 sub 2* - Piano primo, camera



Foto n. 10 *: C.F. Fg. 38 mapp. 72 sub 2* - Piano primo, bagno

Firmato Da: SERRAGIOTTO GIANNI Emesso Da: INFOCAMERE QUALIFIED ELECTRONIC SIGNATURE CA Serial#: 3a1cdc



Foto n. 11 *: C.T. Fg. 38 mapp. 72 sub 3* - Piano secondo, cucina



Foto n. 12 *: C.T. Fg. 38 mapp. 72 sub 3* - Piano secondo, soggiorno

Firmato Da: SERRAGIOTTO GIANNI Emesso Da: INFOCAMERE QUALIFIED ELECTRONIC SIGNATURE CA Serial#: 3a1cdc



Foto n. 13 *: C.F. Fg. 38 mapp. 72 sub 3* - Piano secondo, camera



Foto n. 14 *: C.F. Fg. 38 mapp. 72 sub 3* - Piano secondo, camera

Firmato Da: SERRAGIOTTO GIANNI Emesso Da: INFOCAMERE QUALIFIED ELECTRONIC SIGNATURE CA Serial#: 3a1cdc



Foto n. 15 *: C.F. Fg. 38 mapp. 72 sub 3* - Piano secondo, bagno



Foto n. 16 *: C.F. Fg. 38 mapp. 72 sub 3* - Piano secondo, corridoio

Firmato Da: SERRAGIOTTO GIANNI Emesso Da: INFOCAMERE QUALIFIED ELECTRONIC SIGNATURE CA Serial#: 3a1cdc



Foto n. 17 *: C.F. Fg. 38 mapp. 72* - Vano scale comune



Foto n. 18 *: C.F. Fg. 38 mapp. 72* - Locale caldaia comune

Firmato Da: SERRAGIOTTO GIANNI Emesso Da: INFOCAMERE QUALIFIED ELECTRONIC SIGNATURE CA Serial#: 3a1cdc



Foto n. 19 *: C.F. Fg. 38 mapp. 72* - Soffitta comune



Foto n. 20 *: C.F. Fg. 38 mapp. 72* - Soffitta comune

Firmato Da: SERRAGIOTTO GIANNI Emesso Da: INFOCAMERE QUALIFIED ELECTRONIC SIGNATURE CA Serial#: 3a1cdc

REGIONE DEL VENETO

ATTESTATO DI PRESTAZIONE ENERGETICA DEGLI EDIFICI

CODICE IDENTIFICATIVO: 147826/2024 VALIDO FINO AL: 25/11/2034

APE 2015

DATI GENERALI

Destinazione d'uso

- [x] Residenziale
- [ ] Non residenziale

Classificazione D.P.R. 412/93: E.1(1)

Oggetto dell'attestato

- [x] Intero edificio
- [ ] Unità immobiliare
- [ ] Gruppo di unità immobiliari

Numero di unità immobiliari di cui è composto l'edificio:

- [ ] Nuova costruzione
- [x] Passaggio di proprietà
- [ ] Locazione
- [ ] Ristrutturazione importante
- [ ] Riqualificazione energetica
- [ ] Altro:

Dati identificativi



Regione: Veneto
Comune: Pieve Di Cadore
Indirizzo: Via Villanova 8
Piano: 1-2
Interno:
Coordinate GIS: 46,4223 - 12,3738

Zona climatica: F
Anno di costruzione: 1970
Superficie utile riscaldata (m^2): 177,80
Superficie utile raffrescata (m^2): 0,00
Volume lordo riscaldato (m^3): 685,80
Volume lordo raffrescato (m^3): 0,00

Comune catastale	Pieve Di Cadore(G642)				Sezione		Foglio	38			Particella	72								
Subalterni	da	2	a	3		da		a			da		a			da		a		
Altri subalterni																				

Servizi energetici presenti

- [ ] Climatizzazione invernale
- [ ] Climatizzazione estiva
- [ ] Ventilazione meccanica
- [ ] Prod. acqua calda sanitaria
- [ ] Illuminazione
- [ ] Trasporto di persone o cose


PRESTAZIONE ENERGETICA GLOBALE E DEL FABBRICATO

La sezione riporta l'indice di prestazione energetica globale non rinnovabile in funzione del fabbricato e dei servizi energetici presenti, nonchè la prestazione energetica del fabbricato, al netto del rendimento degli impianti presenti.

Prestazione energetica del fabbricato



Prestazione energetica globale

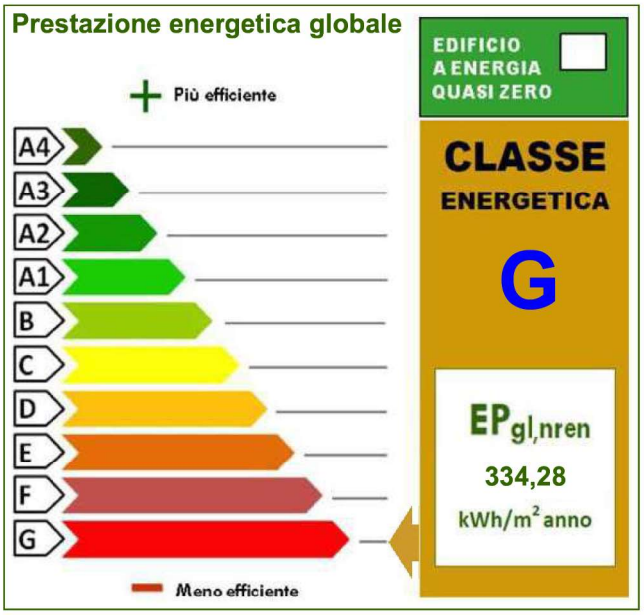

Riferimenti

Gli immobili simili a questo avrebbero in media la seguente classificazione:

Se nuovi:

C (127,90)

Se esistenti:

G (334,28)

Firmato Da: SERRAGIOTTO GIANNI Emesso Da: INFOCAMERE QUALIFIED ELECTRONIC SIGNATURE CA Serial#: 3a1cdc

PRESTAZIONE ENERGETICA DEGLI IMPIANTI E CONSUMI STIMATI

La sezione riporta l'indice di prestazione energetica globale non rinnovabile, nonchè una stima dell'energia consumata annualmente dall'immobile secondo un uso standard.

Prestazioni energetiche degli impianti e stima dei consumi di energia

	FONTI ENERGETICHE UTILIZZATE	Quantità annua consumata in uso standard (specificare unità di misura)	Indici di prestazione energetica globali ed emissioni
☑	Energia elettrica da rete	266,00 kWh	Indice della prestazione energetica non rinnovabile EPgl,nren kWh/m^2 anno 334,28
☐	Gas naturale		
☐	GPL		
☐	Carbone		
☑	Gasolio	4643,00 Kg	
☐	Olio combustibile		
☐	Biomasse solide		Indice della prestazione energetica rinnovabile EPgl,ren kWh/m^2 anno 0,70
☐	Biomasse liquide		
☐	Biomasse gassose		
☐	Solare fotovoltaico		
☐	Solare termico		
☐	Eolico		Emissioni di CO_2 kg/m^2 anno 88,20
☐	Teleriscaldamento		
☐	Teleraffrescamento		
☐	Altro (specificare)		

RACCOMANDAZIONI

La sezione riporta gli interventi raccomandati e la stima dei risultati conseguibili, con il singolo intervento o con la realizzazione dell'insieme di essi, esprimendo una valutazione di massima del potenziale di miglioramento dell'edificio o immobile oggetto dell'attestato di prestazione energetica.

RIQUALIFICAZIONE ENERGETICA E RISTRUTTURAZIONE IMPORTANTE
INTERVENTI RACCOMANDATI E RISULTATI CONSEGUIBILI

Codice	TIPO DI INTERVENTO RACCOMANDATO	Comporta una Ristrutturazione importante	Tempo di ritorno dell'investimento anni	Classe Energetica raggiungibile con l'intervento (EPgl,nren kWh/m^2 anno)	CLASSE ENERGETICA raggiungibile se si realizzano tutti gli interventi raccomandati
REN1	Realizzazione cappotto esterno in EPS da 14cm		8	E (228,89)	**D** **164,25 kWh/m^2 anno**
REN2	Sostituzione serramenti con nuovi con vetrocamera ba ...		16	F (263,07)	

Firmato Da: SERRAGIOTTO GIANNI Emesso Da: INFOCAMERE QUALIFIED ELECTRONIC SIGNATURE CA Serial#: 3a1cdc

ALTRI DATI ENERGETICI GENERALI

Energia esportata	0,00 kWh/anno	Vettore energetico: Energia Elettrica

ALTRI DATI DI DETTAGLIO DEL FABBRICATO

V - Volume riscaldato	**685,80**	**m^3**
S - Superficie disperdente	**495,10**	**m^2**
Rapporto S/V	**0,72**	
EPH,nd	**214,94**	**kWh/m^2anno**
Asol,est/Asup utile	**0,0725**	**-**
Y IE	**0,1972**	**W/m^2K**

DATI DI DETTAGLIO DEGLI IMPIANTI

Servizio energetico	Tipi di impianto	Anno di installazione	Codice catasto regionale impianti termici	Vettore energetico utilizzato	Potenza Nominale kW	Efficienza media stagionale		Epren	Epnren
Climatizzazione invernale	Impianto Simulato						η_H		
Climatizzazione estiva							η_C		
Prod. acqua calda sanitaria	Impianto Simulato						η_W		
Impianti combinati									
Produzione da fonti rinnovabili									
Ventilazione meccanica									

Firmato Da: SERRAGIOTTO GIANNI Emesso Da: INFOCAMERE QUALIFIED ELECTRONIC SIGNATURE CA Serial#: 3a1cdc

INFORMAZIONI SUL MIGLIORAMENTO DELLA PRESTAZIONE ENERGETICA

La sezione riporta informazioni sulle opportunità, anche in termini di strumenti di sostegno nazionali o locali, legate all'esecuzione di diagnosi energetiche e interventi di riqualificazione energetica, comprese le ristrutturazioni importanti.

Data sopralluogo: 13/11/2024

SOGGETTO CERTIFICATORE

☐ Ente/Organismo pubblico	☑ Tecnico abilitato	☐ Organismo/Società

Nome e Cognome/Denominazione	GIANNI SERRAGIOTTO
Indirizzo	VIALE FANTUZZI 8/C BELLUNO(BL)
E-mail	studioserragiotto@tin.it
Telefono	0437940330,3355268052
Titolo	Dott. Agronomo e Dott. Forestale
Ordine/iscrizione	Agronomo / Forestale / 48 / BL
Dichiarazione di indipendenza ai sensi dell'art. 3 del D.P.R. 16 aprile 2013, n. 75	Ai fini dell'indipendenza ed imparzialità di giudizio nella predisposizione dell'Attestato si dichiara: per edifici di nuova costruzione l'assenza di conflitto di interessi, diretto o indiretto, nel processo di progettazione e realizzazione dell'edificio da certificare; inoltre sia per edifici di nuova costruzione che esistenti con esclusione degli edifici già dotati di Attestato sottoposti ad adeguamenti impiantistici, si dichiara l'assenza di conflitto di interessi, diretto ed indiretto, con i produttori dei materiali e dei componenti in essi incorporati, nonche' rispetto ai vantaggi che possano derivarne al richiedente, il quale non è coniuge né parente fino al quarto grado rispetto al soggetto certificatore.
Informazioni aggiuntive	

SOPRALLUOGHI E DATI DI INGRESSO

E' stato eseguito almeno un sopralluogo/rilievo sull'edificio obbligatorio per la redazione del presente APE?	SI

SOFTWARE UTILIZZATO

Il software utilizzato risponde ai requisiti di rispondenza e garanzia di scostamento massimo dei risultati conseguiti rispetto ai valori ottenuti per mezzo dello strumento di riferimento nazionale?	SI
Ai fini della redazione del presente attestato è stato utilizzato un software che impieghi un metodo di calcolo semplificato?	NO

Il presente attestato è reso, dal sottoscritto, in forma di dichiarazione sostitutiva di atto notorio ai sensi dell'articolo 47 del D.P.R. 445/2000 e dell'articolo 15, comma 1 del D.Lgs. 192/2005 così come modificato dall'articolo 12 del D.L. 63/2013.
La sottoscrizione con firma digitale dell'APE ha valenza di dichiarazione sostitutiva di atto di notorietà.

Data di emissione 25/11/2024

Firmato Da: SERRAGIOTTO GIANNI Emesso Da: INFOCAMERE QUALIFIED ELECTRONIC SIGNATURE CA Serial#: 3a1cdc

LEGENDA E NOTE PER LA COMPILAZIONE

Il presente documento attesta la **prestazione** e la **classe energetica** dell'edificio o dell'unità immobiliare, ovvero la quantità di energia necessaria ad assicurare il comfort attraverso i diversi servizi erogati dai sistemi tecnici presenti, in condizioni convenzionali d'uso. Al fine di individuare le potenzialità di miglioramento della prestazione energetica, l'attestato riporta informazioni specifiche sulle prestazioni energetiche del fabbricato e degli impianti. Viene altresì indicata la classe energetica più elevata raggiungibile in caso di realizzazione delle misure migliorative consigliate, così come descritte nella sezione **"raccomandazioni"** (pag.2).

PRIMA PAGINA

Informazioni generali: tra le informazioni generali è riportata la motivazione alla base della redazione dell'APE. Nell'ambito del periodo di validità, ciò non preclude l'uso dell'APE stesso per i fini di legge, anche se differenti da quelli ivi indicati.

Prestazione energetica globale (EPgl,nren): fabbisogno annuale di energia primaria non rinnovabile relativa a tutti i servizi erogati dai sistemi tecnici presenti, in base al quale è identificata la classe di prestazione dell'edificio in una scala da A4 (edificio più efficiente) a G (edificio meno efficiente).

Prestazione energetica del fabbricato: indice qualitativo del fabbisogno di energia necessario per il soddisfacimento del confort interno, indipendente dalla tipologia e dal rendimento degli impianti presenti. Tale indice da un'indicazione di come l'edificio, d'estate e d'inverno, isola termicamente gli ambienti interni rispetto all'ambiente esterno. La scala di valutazione qualitativa utilizzata osserva il seguente criterio:

QUALITA' ALTA	QUALITA' MEDIA	QUALITA' BASSA

I valori di soglia per la definizione del livello di qualità, suddivisi per tipo di indicatore, sono riportati nelle Linee guida per l'attestazione energetica degli edifici di cui al decreto previsto dall'articolo 6, comma 1 2 del d.lgs. 192/2005.

Edificio a energia quasi zero: edificio ad altissima prestazione energetica, calcolata conformemente alle disposizioni del decreto legislativo 19 agosto 2005, n. 192 e del decreto ministeriale sui requisiti minimi previsto dall'articolo 4, comma 1 del d.lgs. 192/2005. Il fabbisogno energetico molto basso o quasi nullo è coperto in misura significativa da energia da fonti rinnovabili, prodotta all'interno del confine del sistema (in situ). Una spunta sull'apposito spazio adiacente alla scala di classificazione indica l'appartenenza dell'edificio oggetto dell'APE a questa categoria.

Riferimenti: raffronto con l'indice di prestazione globale non rinnovabile di un edificio simile ma dotato dei requisiti minimi degli edifici nuovi, nonché con la media degli indici di prestazione degli edifici esistenti simili, ovvero contraddistinti da stessa tipologia d'uso, tipologia costruttiva, zona climatica, dimensioni ed esposizione di quello oggetto dell'attestato.

SECONDA PAGINA

Prestazioni energetiche degli impianti e consumi stimati: la sezione riporta l'indice di prestazione energetica rinnovabile e non rinnovabile dell'immobile oggetto di attestazione. Tali indici informano sulla percentuale di energia rinnovabile utilizzata dall'immobile rispetto al totale. La sezione riporta infine una stima del quantitativo di energia consumata annualmente dall'immobile secondo un uso standard, suddivisi per tipologia di fonte energetica utilizzata.

Raccomandazioni: di seguito si riporta la tabella che classifica le tipologie di intervento raccomandate per la riqualificazione e-nergetica e la ristrutturazione importante.

RIQUALIFICAZIONE ENERGETICA E RISTRUTTURAZIONE IMPORTANTE EDIFICIO/UNITA' IMMOBILIARE - Tabella dei Codici

Codice	Codice
REN1	FABBRICATO - INVOLUCRO OPACO
REN2	FABBRICATO - INVOLUCRO TRASPARENTE
REN3	IMPIANTO - CLIMATIZZAZIONE INVERNO
REN4	IMPIANTO - CLIMATIZZAZIONE ESTATE
REN5	ALTRI IMPIANTI
REN6	FONTI RINNOVABILI

TERZA PAGINA

La terza pagina riporta la quantità di energia prodotta in situ ed esportata annualmente, nonché la sua tipologia.

Riporta infine, suddivise in due sezioni relative rispettivamente al fabbricato e agli impianti, i dati di maggior dettaglio alla base del calcolo.

I vettori energetici utilizzati sono indicati mediante codici numerici (separati dal carattere " ; ") e corrispondenti alle seguenti diciture:

0	Energia elettrica
1	Gas naturale
2	GPL
3	Carbone
4	Gasolio e Olio combustibile
5	Biomasse solide
6	Biomasse liquide

7	Biomasse gassose
8	Solare fotovoltaico
9	Solare termico
10	Eolico
11	Teleriscaldamento
12	Teleraffrescamento
13	altro

Firmato Da: SERRAGIOTTO GIANNI Emesso Da: INFOCAMERE QUALIFIED ELECTRONIC SIGNATURE CA Serial#: 3a1cdc

Data presentazione: 08/09/1971 - Data: 12/09/2024 - n. T138667 - Richiedente: SRRGNN54R24A757V

MODULARIO
F. - Cat. S. T. - 315

MINISTERO DELLE FINANZE

DIREZIONE GENERALE DEL CATASTO E DEI SERVIZI TECNICI ERARIALI

Mod. B (*Nuovo Catasto Edilizio Urbano*)

Lire 20


NUOVO CATASTO EDILIZIO URBANO


(R. DECRETO-LEGGE 13 APRILE 1939, N. 652)

Planimetria dell'immobile situato nel Comune di PIEVE di CADORE *Via* SOTTOCASTELLO

Ditta [redacted] n. [redacted] f. [redacted] n. [redacted]

Allegata alla dichiarazione presentata all'Ufficio Tecnico Erariale di BELLUNO

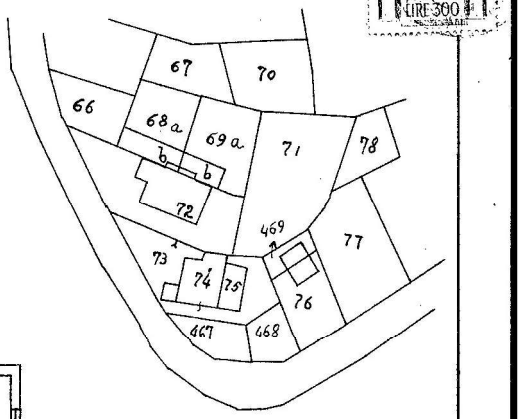

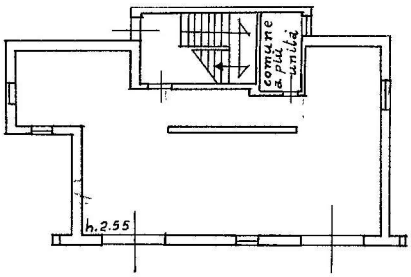

Piano terra

ORIENTAMENTO

SCALA DI 1:200

SPAZIO RISERVATO PER LE ANNOTAZIONI D'UFFICIO

DATA

PROT. N°

Comune di Pieve di C.
Partita n. 1239
Foglio n. M. U.
Part. edil. n. 1968 Sub 1

Compilata dal geometra
(Titolo, nome e cognome del tecnico)
Franco Ciotti
Iscritto all'Albo dei geometri
della Provincia di NAPOLI
DATA 15-10-1970
Firma: Franco Ciotti

ISTITUTO POLIGRAFICO DELLO STATO

Ultima planimetria in atti

Data presentazione: 08/09/1971 - Data: 12/09/2024 - n. T138667 - Richiedente: SRRGNN54R24A757V
Totale schede: 1 - Formato di acquisizione: fuori standard (250X378) - Formato stampa richiesto: A4(210x297)

Catasto dei Fabbricati - Situazione al 12/09/2024 - Comune di PIEVE DI CADORE(G642) - < Foglio 38 - Particella 72 - Subalterno 1 >
Firmato Da: [illegible] Emesso Da: INFOCAMERE QUALIFIED ELECTRONIC SIGNATURE CA Serial#: 3a1cdc
10 mesi

Data presentazione: 08/09/1971 - Data: 12/09/2024 - n. T138668 - Richiedente: SRRGNN54R24A757V

MODULARIO F. - Cat. S. T. - 315

MINISTERO DELLE FINANZE

DIREZIONE GENERALE DEL CATASTO E DEI SERVIZI TECNICI ERARIALI

Mod. B (*Nuovo Catasto Edilizio Urbano*)

Lire 20

NUOVO CATASTO EDILIZIO URBANO


(*R. DECRETO-LEGGE 13 APRILE 1939, N. 652*)


Planimetria dell'immobile situato nel Comune di PIEVE di CADORE *Via* SOTTOCASTELLO

Ditta [redacted] *n.* [redacted] *e* [redacted] *n.* [redacted]


Allegata alla dichiarazione presentata all'Ufficio Tecnico Erariale di BELLUNO

N.C.T. Pieve Cadore
F. 38 1:1000

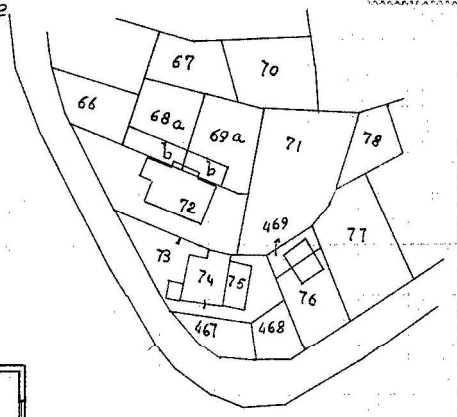

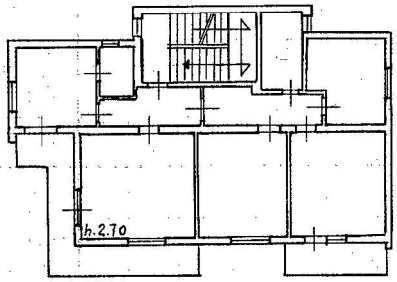

Piano primo

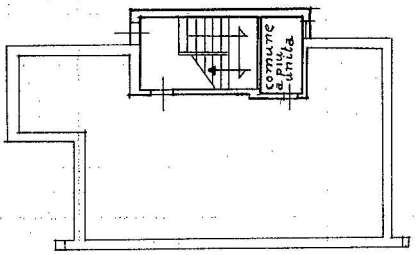

Piano terra

ORIENTAMENTO

SCALA DI 1: 200

SPAZIO RISERVATO PER LE ANNOTAZIONI D'UFFICIO

DATA

PROT. N°

Comune di Pieve di C.
Partita n. 1239
Foglio n. M. V.
Part. edil. n. 1468 S.ab. 2

Compilata dal geometra (Titolo, nome e cognome del tecnico) Franco Ciotti

Iscritto all'Albo de geometri

della Provincia di Belluno

DATA 15-10-1970

Firma [signature]

ISTITUTO POLIGRAFICO DELLO STATO

Ultima planimetria in atti

Data presentazione: 08/09/1971 - Data: 12/09/2024 - n. T138668 - Richiedente: SRRGNN54R24A757V
Totale schede: 1 - Formato di acquisizione: fuori standard (250X377) - Formato stampa richiesto: A4(210x297)

Catasto dei Fabbricati - Situazione al 12/09/2024 - Comune di PIEVE DI CADORE(G642) - < Foglio 38 - Particella 72 - Subalterno 2 >
Firmato Da: SRRGNN54R24A757V Emesso Da: INFOCAMERE QUALIFIED ELECTRONIC SIGNATURE CA Serial#: 3a1cdc

Data presentazione: 08/09/1971 - Data: 12/09/2024 - n. T138673 - Richiedente: SRRGNN54R24A757V

MODULARIO F. - Cat. S. T. - 315

MINISTERO DELLE FINANZE

DIREZIONE GENERALE DEL CATASTO E DEI SERVIZI TECNICI ERARIALI

Mod. B (*Nuovo Catasto Edilizio Urbano*)

NUOVO CATASTO EDILIZIO URBANO

(R. DECRETO-LEGGE 13 APRILE 1939, N. 652)


Lire 20


Planimetria dell'immobile situato nel Comune di PIEVE di CADORE *Via* SOTTOCASTELLO

Ditta [redacted] *n.* [redacted] *e* [redacted] *n.* [redacted]


Allegata alla dichiarazione presentata all'Ufficio Tecnico Erariale di BELLUNO

N.C.T. Pieve Cadore
F. 38 1:1000

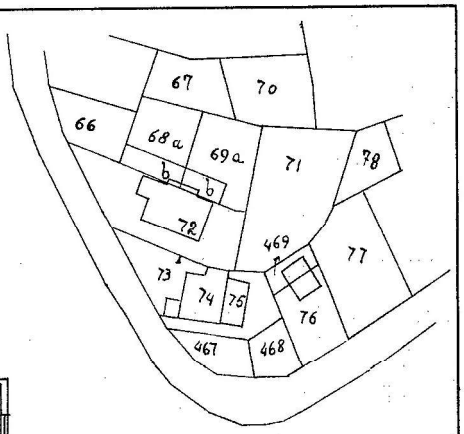

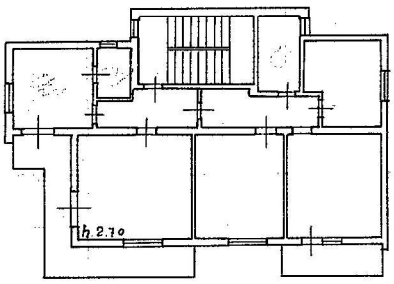

Piano secondo

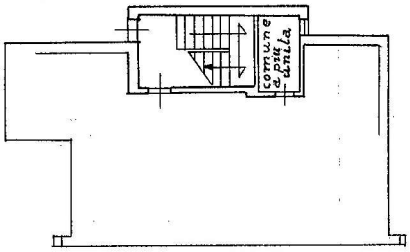

Piano terra

ORIENTAMENTO

SCALA DI 1:200

SPAZIO RISERVATO PER LE ANNOTAZIONI D'UFFICIO

DATA

PROT. N°

Comune di Pieve di C.
Partita n. 1239
Foglio n. M.U.
Part. add. n. 1968 Sub. 3

Compilata dal geometra
(Titolo, nome e cognome del tecnico)
Franco Ciotti
Iscritto all'Albo de geometri
della Provincia di NAPOLI
DATA 15.10.1970
Firma: [signature]

ISTITUTO POLIGRAFICO DELLO STATO

Ultima planimetria in atti

Data presentazione: 08/09/1971 - Data: 12/09/2024 - n. T138673 - Richiedente: SRRGNN54R24A757V
Totale schede: 1 - Formato di acquisizione: fuori standard (250X377) - Formato stampa richiesto: A4(210x297)

Catasto dei Fabbricati - Situazione al 12/09/2024 - Comune di PIEVE DI CADORE(G642) - < Foglio 38 - Particella 72 - Subalterno 3 >
Firmato Da: [illegible] Emesso Da: INFOCAMERE QUALIFIED ELECTRONIC SIGNATURE CA Serial#: 3a1cdc

Direzione Provinciale di Belluno
Ufficio Provinciale - Territorio
Servizi Catastali

Visura attuale sintetica per soggetto

Situazione degli atti informatizzati al 07/11/2024

Dati della richiesta	Terreni e Fabbricati siti nel comune di PIEVE DI CADORE (G642) provincia BELLUNO
Soggetto individuato	[redacted] (CF: [redacted]) nato a [redacted]

1. Immobili siti nel Comune di PIEVE DI CADORE (Codice G642) Catasto dei Fabbricati

N.	DATI IDENTIFICATIVI				DATI DI CLASSAMENTO							ALTRE INFORMAZIONI	
	Sez Urbana	Foglio	Numero	Sub	Zona Cens.	Micro Zona	Categoria	Classe	Consistenza	Superficie Catastale	Rendita	Indirizzo Dati derivanti da	Dati Ulteriori
1		**38**	**72**	**2**			**A/2**	**2**	**6,0 vani**	**Totale: 113 m² Totale escluse aree scoperte**: 107 m²**	**Euro 635,24**	VIA VILLANOVA Piano 1 Variazione del 09/11/2015 - Inserimento in visura dei dati di superficie.	

Totale: vani 6 Rendita: Euro 635,24

Intestazione degli immobili indicati al n.1

N.	DATI ANAGRAFICI	CODICE FISCALE	DIRITTI E ONERI REALI
1	[redacted]	[redacted]	(1) Proprieta' 1/2
2	[redacted]	[redacted]	(1) Proprieta' 1/2
DATI DERIVANTI DA	del 25/09/2006 Pratica n. BL0088772 in atti dal 25/09/2006 VARIAZIONE PER MODIFICA IDENTIFICATIVO - ALLINEAMENTO MAPPE (n. 24142.2/2006)		

2. Immobili siti nel Comune di PIEVE DI CADORE (Codice G642) Catasto dei Fabbricati

N.	DATI IDENTIFICATIVI				DATI DI CLASSAMENTO							ALTRE INFORMAZIONI	
	Sez Urbana	Foglio	Numero	Sub	Zona Cens.	Micro Zona	Categoria	Classe	Consistenza	Superficie Catastale	Rendita	Indirizzo Dati derivanti da	Dati Ulteriori
1		**38**	**72**	**1**			**C/6**	**1**	**73m²**	**Totale: 73 m²**	**Euro 90,48**	VIA VILLANOVA Piano T Variazione del 09/11/2015 - Inserimento in visura dei dati di superficie.	

Totale: m² 73 Rendita: Euro 90,48

Firmato Da: SERRAGIOTTO GIANNI Emesso Da: INFOCAMERE QUALIFIED ELECTRONIC SIGNATURE CA Serial#: 3a1cdc

Direzione Provinciale di Belluno
Ufficio Provinciale - Territorio
Servizi Catastali

Visura attuale sintetica per soggetto
Situazione degli atti informatizzati al 07/11/2024

Intestazione degli immobili indicati al n.2

N.	DATI ANAGRAFICI	CODICE FISCALE	DIRITTI E ONERI REALI
1	[redacted]	[redacted]	(1) Proprieta' 1/2
2	[redacted]	[redacted]	(1) Proprieta' 1/2
DATI DERIVANTI DA	del 25/09/2006 Pratica n. BL0088772 in atti dal 25/09/2006 VARIAZIONE PER MODIFICA IDENTIFICATIVO - ALLINEAMENTO MAPPE (n. 24141.1/2006)		

3. Immobili siti nel Comune di PIEVE DI CADORE (Codice G642) Catasto dei Fabbricati

N.	DATI IDENTIFICATIVI				DATI DI CLASSAMENTO							ALTRE INFORMAZIONI	
	Sez Urbana	Foglio	Numero	Sub	Zona Cens.	Micro Zona	Categoria	Classe	Consistenza	Superficie Catastale	Rendita	Indirizzo Dati derivanti da	Dati Ulteriori
1		**38**	**72**	**3**			**A/2**	**2**	**6,0 vani**	**Totale: 113 m² Totale escluse aree scoperte**: 107 m²**	**Euro 635,24**	VIA VILLANOVA Piano 2 Variazione del 09/11/2015 - Inserimento in visura dei dati di superficie.	

Totale: vani 6 Rendita: Euro 635,24

Intestazione degli immobili indicati al n.3

N.	DATI ANAGRAFICI	CODICE FISCALE	DIRITTI E ONERI REALI
1	[redacted]	[redacted]	(1) Proprieta' 1/2
2	[redacted]	[redacted]	(1) Proprieta' 1/2
DATI DERIVANTI DA	del 25/09/2006 Pratica n. BL0088772 in atti dal 25/09/2006 VARIAZIONE PER MODIFICA IDENTIFICATIVO - ALLINEAMENTO MAPPE (n. 24143.3/2006)		

4. Immobili siti nel Comune di PIEVE DI CADORE (Codice G642) Catasto dei Terreni

N.	DATI IDENTIFICATIVI			DATI DI CLASSAMENTO								ALTRE INFORMAZIONI	
	Foglio	Particella	Sub	Porz	Qualità Classe		Superficie(m²) ha	are	ca	Deduz.	Reddito Dominicale	Reddito Agrario	Dati derivanti da	Dati Ulteriori
1	**6**	**55**		**-**	**INCOLT PROD**	**02**		**44**	**20**		**Euro 0,46 Lire 884**	**Euro 0,23 Lire 442**	Impianto meccanografico del 01/04/1976	
2	**10**	**7**		**-**	**INCOLT PROD**	**01**		**81**	**90**		**Euro 1,69 Lire 3.276**	**Euro 0,42 Lire 819**	Impianto meccanografico del 01/04/1976	
3	**10**	**22**		**-**	**BOSCO ALTO**	**03**		**42**	**10**		**Euro 4,35 Lire 8.420**	**Euro 0,43 Lire 842**	Impianto meccanografico del 01/04/1976	

Firmato Da: SERRAGIOTTO GIANNI Emesso Da: INFOCAMERE QUALIFIED ELECTRONIC SIGNATURE CA Serial#: 3a1cdc

Direzione Provinciale di Belluno
Ufficio Provinciale - Territorio
Servizi Catastali

Visura attuale sintetica per soggetto

Situazione degli atti informatizzati al 07/11/2024

N.	DATI IDENTIFICATIVI			DATI DI CLASSAMENTO								ALTRE INFORMAZIONI	
	Foglio	Particella	Sub	Porz	Qualità Classe		Superficie(m²)			Deduz.	Reddito		Dati derivanti da	Dati Ulteriori
4	18	49		-	PRATO	03		05	50		Euro 0,57 Lire 1.100	Euro 0,71 Lire 1.375	Impianto meccanografico del 01/04/1976	
5	19	46		-	PRATO	03		06	90		Euro 0,71 Lire 1.380	Euro 0,89 Lire 1.725	Impianto meccanografico del 01/04/1976	
6	20	206		-	SEMINATIVO	01		00	70		Euro 0,16 Lire 315	Euro 0,11 Lire 210	Impianto meccanografico del 01/04/1976	
7	20	220		-	PRATO	01		01	10		Euro 0,28 Lire 550	Euro 0,26 Lire 495	Impianto meccanografico del 01/04/1976	
8	20	269		-	PRATO	01		01	30		Euro 0,34 Lire 650	Euro 0,30 Lire 585	Impianto meccanografico del 01/04/1976	
9	20	336		-	PRATO	03		04	50		Euro 0,46 Lire 900	Euro 0,58 Lire 1.125	Impianto meccanografico del 01/04/1976	
10	20	353		-	PRATO	02		24	80		Euro 3,84 Lire 7.440	Euro 4,48 Lire 8.680	Impianto meccanografico del 01/04/1976	
11	20	355		-	PRATO	02		17	20		Euro 2,66 Lire 5.160	Euro 3,11 Lire 6.020	Impianto meccanografico del 01/04/1976	
12	23	15		-	PASCOLO	01		04	80		Euro 0,22	Euro 0,37	TABELLA DI VARIAZIONE del 21/12/2009 Pratica n. BL0222045 in atti dal 21/12/2009 TRASMISSIONE DATI AGEA AI SENSI DEL DL 3.10.2006 N.262 (n. 4415.1/2009)	Annotazione
13	23	40		-	PRATO	03		07	50		Euro 0,77 Lire 1.500	Euro 0,97 Lire 1.875	Impianto meccanografico del 01/04/1976	
14	23	51		-	PRATO	02		01	90		Euro 0,29 Lire 570	Euro 0,34 Lire 665	Impianto meccanografico del 01/04/1976	

Immobile 12: **Annotazione:** di stadio: variazione colturale eseguita ai sensi del dl 3.10.2006 n. 262, convertito con modificazioni nella legge 24.11.2006 n. 286 e successive modificazioni (anno 2009)

Totale: Superficie 2.44.40 Redditi: Dominicale Euro 16,80 Agrario Euro 13,20

Intestazione degli immobili indicati al n.4

N.	DATI ANAGRAFICI	CODICE FISCALE	DIRITTI E ONERI REALI
1	[redacted]	[redacted]	(3) Comproprietario
2	[redacted]		(3) Comproprietario

Firmato Da: SERRAGIOTTO GIANNI Emesso Da: INFOCAMERE QUALIFIED ELECTRONIC SIGNATURE CA Serial#: 3a1cdc

Direzione Provinciale di Belluno
Ufficio Provinciale - Territorio
Servizi Catastali

Visura attuale sintetica per soggetto
Situazione degli atti informatizzati al 07/11/2024

DATI DERIVANTI DA	Impianto meccanografico del 01/04/1976

Totale Generale: vani 12 m² 73 Rendita: Euro 1.360,96

Totale Generale: Superficie 2.44.40 Redditi: Dominicale Euro 16,80 Agrario Euro 13,20

Unità immobiliari n. 17

* Codice Fiscale Validato in Anagrafe Tributaria

** Si intendono escluse le "superfici di balconi, terrazzi e aree scoperte pertinenziali e accessorie, comunicanti o non comunicanti" (cfr. Provvedimento del Direttore dell'Agenzia delle Entrate 29 marzo 2013).

Visura telematica
Tributi speciali: Euro 1,80

Firmato Da: SERRAGIOTTO GIANNI Emesso Da: INFOCAMERE QUALIFIED ELECTRONIC SIGNATURE CA Serial#: 3a1cdc

Direzione Provinciale di Belluno
Ufficio Provinciale - Territorio
Servizi Catastali

Data: 02/01/2025 Ora: 11.10.49 Segue

Visura n.: T53130 Pag: 1

Visura storica per immobile

Situazione degli atti informatizzati al 02/01/2025

Dati della richiesta	**Comune di PIEVE DI CADORE (Codice:G642)**
	Provincia di BELLUNO
Catasto Fabbricati	**Foglio: 38 Particella: 72 Sub.: 1**

INTESTATI

1	[redacted]	[redacted]	(1) Proprieta' 1/2
2	[redacted]		(1) Proprieta' 1/2

Unità immobiliare dal 09/11/2015

N.	DATI IDENTIFICATIVI				DATI DI CLASSAMENTO							DATI DERIVANTI DA
	Sezione Urbana	Foglio	Particella	Sub	Zona Cens.	Micro Zona	Categoria	Classe	Consistenza	Superficie Catastale	Rendita	
1		**38**	**72**	**1**			**C/6**	**1**	**73 m²**	**Totale: 73 m²**	**Euro 90,48**	Variazione del 09/11/2015 - Inserimento in visura dei dati di superficie.
Indirizzo	VIA VILLANOVA Piano T											
Notifica			**Partita**			**Mod.58**	-					

Mappali Terreni Correlati
Codice Comune G642 - Foglio 38 - Particella 72

Situazione dell'unità immobiliare dal 08/10/2014

N.	DATI IDENTIFICATIVI				DATI DI CLASSAMENTO							DATI DERIVANTI DA
	Sezione Urbana	Foglio	Particella	Sub	Zona Cens.	Micro Zona	Categoria	Classe	Consistenza	Superficie Catastale	Rendita	
1		**38**	**72**	**1**			**C/6**	**1**	**73 m²**		**Euro 90,48**	VARIAZIONE TOPONOMASTICA del 08/10/2014 Pratica n. BL0191359 in atti dal 08/10/2014 VARIAZIONE DI TOPONOMASTICA (n. 133355.1/2014)
Indirizzo	VIA VILLANOVA Piano T											
Notifica			**Partita**			**Mod.58**	-					

Mappali Terreni Correlati
Codice Comune G642 - Foglio 38 - Particella 72

Firmato Da: SERRAGIOTTO GIANNI Emesso Da: INFOCAMERE QUALIFIED ELECTRONIC SIGNATURE CA Serial#: 3a1cdc

Direzione Provinciale di Belluno
Ufficio Provinciale - Territorio
Servizi Catastali

Visura storica per immobile
Situazione degli atti informatizzati al 02/01/2025

Situazione dell'unità immobiliare dal 25/09/2006

N.	DATI IDENTIFICATIVI				DATI DI CLASSAMENTO							DATI DERIVANTI DA
	Sezione Urbana	Foglio	Particella	Sub	Zona Cens.	Micro Zona	Categoria	Classe	Consistenza	Superficie Catastale	Rendita	
1		**38**	**72**	**1**			**C/6**	**1**	**73 m²**		**Euro 90,48**	VARIAZIONE MODIFICA IDENTIFICATIVO del 25/09/2006 Pratica n. BL0088772 in atti dal 25/09/2006 VARIAZIONE PER MODIFICA IDENTIFICATIVO - ALLINEAMENTO MAPPE (n. 24141.1/2006)
Indirizzo	LOCALITA' SOTTOCASTELLO Piano T											
Notifica			**Partita**			**Mod.58**	-					

L'intestazione alla data della richiesta deriva dai seguenti atti:

Situazione degli intestati dal 25/09/2006

N.	DATI ANAGRAFICI	CODICE FISCALE	DIRITTI E ONERI REALI
1	[redacted]	[redacted]	(1) Proprieta' 1/2
2	[redacted]	[redacted]	(1) Proprieta' 1/2
DATI DERIVANTI DA	del 25/09/2006 Pratica n. BL0088772 in atti dal 25/09/2006 VARIAZIONE PER MODIFICA IDENTIFICATIVO - ALLINEAMENTO MAPPE (n. 24141.1/2006)		

Situazione dell'unità immobiliare che ha originato il precedente dal 03/11/2003

N.	DATI IDENTIFICATIVI				DATI DI CLASSAMENTO							DATI DERIVANTI DA
	Sezione Urbana	Foglio	Particella	Sub	Zona Cens.	Micro Zona	Categoria	Classe	Consistenza	Superficie Catastale	Rendita	
1		**MU**	**1968**	**1**			**C/6**	**1**	**73 m²**		**Euro 90,48**	VARIAZIONE TOPONOMASTICA del 03/11/2003 Pratica n. 199413 in atti dal 03/11/2003 VARIAZIONE DI TOPONOMASTICA (n. 60287.1/2003)
Indirizzo	LOCALITA' SOTTOCASTELLO Piano T											
Notifica			**Partita**			**Mod.58**	-					

Firmato Da: SERRAGIOTTO GIANNI Emesso Da: INFOCAMERE QUALIFIED ELECTRONIC SIGNATURE CA Serial#: 3a1cdc

Direzione Provinciale di Belluno
Ufficio Provinciale - Territorio
Servizi Catastali

Visura storica per immobile
Situazione degli atti informatizzati al 02/01/2025

Situazione dell'unità immobiliare dal 01/01/1992

N.	DATI IDENTIFICATIVI				DATI DI CLASSAMENTO							DATI DERIVANTI DA
	Sezione Urbana	Foglio	Particella	Sub	Zona Cens.	Micro Zona	Categoria	Classe	Consistenza	Superficie Catastale	Rendita	
1		**MU**	**1968**	**1**			**C/6**	**1**	**73 m²**		**Euro 90,48 L. 175.200**	VARIAZIONE del 01/01/1992 Variazione del quadro tariffario
Indirizzo	VIA SOTTOCASTELLO - VILLAN Piano T											
Notifica				**Partita**	1239		**Mod.58**	-				

Situazione dell'unità immobiliare dall'impianto meccanografico

N.	DATI IDENTIFICATIVI				DATI DI CLASSAMENTO							DATI DERIVANTI DA
	Sezione Urbana	Foglio	Particella	Sub	Zona Cens.	Micro Zona	Categoria	Classe	Consistenza	Superficie Catastale	Rendita	
1		**MU**	**1968**	**1**			**C/6**	**1**	**73 m²**		**Euro 0,31 L. 591**	Impianto meccanografico del 30/06/1987
Indirizzo	VIA SOTTOCASTELLO - VILLAN Piano T											
Notifica				**Partita**	1239		**Mod.58**	-				

L'intestazione alla data della richiesta deriva dai seguenti atti:

Situazione degli intestati dall'impianto meccanografico

N.	DATI ANAGRAFICI	CODICE FISCALE	DIRITTI E ONERI REALI
1	[redacted]	[redacted]	(1) Proprieta' 1/2 fino al 25/09/2006
2	[redacted]		(1) Proprieta' 1/2 fino al 25/09/2006
DATI DERIVANTI DA	Impianto meccanografico del 30/06/1987		

Visura telematica

* Codice Fiscale Validato in Anagrafe Tributaria.

Firmato Da: SERRAGIOTTO GIANNI Emesso Da: INFOCAMERE QUALIFIED ELECTRONIC SIGNATURE CA Serial#: 3a1cdc

Direzione Provinciale di Belluno
Ufficio Provinciale - Territorio
Servizi Catastali

Visura storica per immobile
Situazione degli atti informatizzati al 02/01/2025

Dati della richiesta	**Comune di PIEVE DI CADORE (Codice:G642)**
	Provincia di BELLUNO
Catasto Fabbricati	**Foglio: 38 Particella: 72 Sub.: 2**

INTESTATI

1	[redacted]	[redacted]	(1) Proprieta' 1/2
2	[redacted]		(1) Proprieta' 1/2

Unità immobiliare dal 09/11/2015

N.	DATI IDENTIFICATIVI				DATI DI CLASSAMENTO							DATI DERIVANTI DA
	Sezione Urbana	Foglio	Particella	Sub	Zona Cens.	Micro Zona	Categoria	Classe	Consistenza	Superficie Catastale	Rendita	
1		**38**	**72**	**2**			**A/2**	**2**	**6 vani**	**Totale: 113 m² Totale: esluse aree scoperte**: 107 m²**	**Euro 635,24**	Variazione del 09/11/2015 - Inserimento in visura dei dati di superficie.
Indirizzo	VIA VILLANOVA Piano 1											
Notifica				**Partita**				**Mod.58**	-			

Mappali Terreni Correlati
Codice Comune G642 - Foglio 38 - Particella 72

Situazione dell'unità immobiliare dal 08/10/2014

N.	DATI IDENTIFICATIVI				DATI DI CLASSAMENTO							DATI DERIVANTI DA
	Sezione Urbana	Foglio	Particella	Sub	Zona Cens.	Micro Zona	Categoria	Classe	Consistenza	Superficie Catastale	Rendita	
1		**38**	**72**	**2**			**A/2**	**2**	**6 vani**		**Euro 635,24**	VARIAZIONE TOPONOMASTICA del 08/10/2014 Pratica n. BL0191360 in atti dal 08/10/2014 VARIAZIONE DI TOPONOMASTICA (n. 133356.1/2014)
Indirizzo	VIA VILLANOVA Piano 1											

Firmato Da: SERRAGIOTTO GIANNI Emesso Da: INFOCAMERE QUALIFIED ELECTRONIC SIGNATURE CA Serial#: 3a1cdc

Visura storica per immobile
Situazione degli atti informatizzati al 02/01/2025

Notifica		Partita		Mod.58	-

Mappali Terreni Correlati
Codice Comune G642 - Foglio 38 - Particella 72

Situazione dell'unità immobiliare dal 25/09/2006

N.	DATI IDENTIFICATIVI				DATI DI CLASSAMENTO							DATI DERIVANTI DA
	Sezione Urbana	Foglio	Particella	Sub	Zona Cens.	Micro Zona	Categoria	Classe	Consistenza	Superficie Catastale	Rendita	
1		**38**	**72**	**2**			**A/2**	**2**	**6 vani**		**Euro 635,24**	VARIAZIONE MODIFICA IDENTIFICATIVO del 25/09/2006 Pratica n. BL0088772 in atti dal 25/09/2006 VARIAZIONE PER MODIFICA IDENTIFICATIVO - ALLINEAMENTO MAPPE (n. 24142.2/2006)
Indirizzo	LOCALITA' SOTTOCASTELLO Piano 1											
Notifica		**Partita**		**Mod.58**	-							

L'intestazione alla data della richiesta deriva dai seguenti atti:

Situazione degli intestati dal 25/09/2006

N.	DATI ANAGRAFICI	CODICE FISCALE	DIRITTI E ONERI REALI
1	[redacted]	[redacted]	(1) Proprieta' 1/2
2	[redacted]		(1) Proprieta' 1/2
DATI DERIVANTI DA	del 25/09/2006 Pratica n. BL0088772 in atti dal 25/09/2006 VARIAZIONE PER MODIFICA IDENTIFICATIVO - ALLINEAMENTO MAPPE (n. 24142.2/2006)		

Situazione dell'unità immobiliare che ha originato il precedente dal 03/11/2003

N.	DATI IDENTIFICATIVI				DATI DI CLASSAMENTO							DATI DERIVANTI DA
	Sezione Urbana	Foglio	Particella	Sub	Zona Cens.	Micro Zona	Categoria	Classe	Consistenza	Superficie Catastale	Rendita	
1		**MU**	**1968**	**2**			**A/2**	**2**	**6 vani**		**Euro 635,24**	VARIAZIONE TOPONOMASTICA del 03/11/2003 Pratica n. 199414 in atti dal 03/11/2003 VARIAZIONE DI TOPONOMASTICA (n. 60288.1/2003)

Firmato Da: SERRAGIOTTO GIANNI Emesso Da: INFOCAMERE QUALIFIED ELECTRONIC SIGNATURE CA Serial#: 3a1cdc

Visura storica per immobile
Situazione degli atti informatizzati al 02/01/2025

Indirizzo	LOCALITA' SOTTOCASTELLO Piano 1				
Notifica		**Partita**		**Mod.58**	-

Situazione dell'unità immobiliare dal 01/01/1992

N.	DATI IDENTIFICATIVI				DATI DI CLASSAMENTO							DATI DERIVANTI DA
	Sezione Urbana	Foglio	Particella	Sub	Zona Cens.	Micro Zona	Categoria	Classe	Consistenza	Superficie Catastale	Rendita	
1		**MU**	**1968**	**2**			**A/2**	**2**	**6 vani**		**Euro 635,24 L. 1.230.000**	VARIAZIONE del 01/01/1992 Variazione del quadro tariffario

Indirizzo	VIA SOTTOCASTELLO - VILLAN Piano 1				
Notifica		**Partita**	1239	**Mod.58**	-

Situazione dell'unità immobiliare dall'impianto meccanografico

N.	DATI IDENTIFICATIVI				DATI DI CLASSAMENTO							DATI DERIVANTI DA
	Sezione Urbana	Foglio	Particella	Sub	Zona Cens.	Micro Zona	Categoria	Classe	Consistenza	Superficie Catastale	Rendita	
1		**MU**	**1968**	**2**			**A/2**	**2**	**6 vani**		**Euro 0,85 L. 1.644**	Impianto meccanografico del 30/06/1987

Indirizzo	VIA SOTTOCASTELLO - VILLAN Piano 1				
Notifica		**Partita**	1239	**Mod.58**	-

L'intestazione alla data della richiesta deriva dai seguenti atti:

Situazione degli intestati dall'impianto meccanografico

N.	DATI ANAGRAFICI	CODICE FISCALE	DIRITTI E ONERI REALI
1	[redacted]	[redacted]	(1) Proprieta' 1/2 fino al 25/09/2006
2	[redacted]	[redacted]	(1) Proprieta' 1/2 fino al 25/09/2006
DATI DERIVANTI DA	Impianto meccanografico del 30/06/1987		

Visura telematica

* Codice Fiscale Validato in Anagrafe Tributaria.

** Si intendono escluse le "superfici di balconi, terrazzi e aree scoperte pertinenziali e accessorie, comunicanti o non comunicanti" (cfr. Provvedimento del Direttore dell'Agenzia delle Entrate 29 marzo 2013).

Firmato Da: SERRAGIOTTO GIANNI Emesso Da: INFOCAMERE QUALIFIED ELECTRONIC SIGNATURE CA Serial#: 3a1cdc

Direzione Provinciale di Belluno
Ufficio Provinciale - Territorio
Servizi Catastali

Data: 02/01/2025 Ora: 11.14.13 Segue

Visura n.: T54551 Pag: 1

Visura storica per immobile

Situazione degli atti informatizzati al 02/01/2025

Dati della richiesta	**Comune di PIEVE DI CADORE (Codice:G642)**
	Provincia di BELLUNO
Catasto Fabbricati	**Foglio: 38 Particella: 72 Sub.: 3**

INTESTATI

1	[redacted]	[redacted]	(1) Proprieta' 1/2
2	[redacted]		(1) Proprieta' 1/2

Unità immobiliare dal 09/11/2015

N.	DATI IDENTIFICATIVI				DATI DI CLASSAMENTO							DATI DERIVANTI DA
	Sezione Urbana	Foglio	Particella	Sub	Zona Cens.	Micro Zona	Categoria	Classe	Consistenza	Superficie Catastale	Rendita	
1		**38**	**72**	**3**			**A/2**	**2**	**6 vani**	**Totale: 113 m² Totale: esluse aree scoperte**: 107 m²**	**Euro 635,24**	Variazione del 09/11/2015 - Inserimento in visura dei dati di superficie.
Indirizzo	VIA VILLANOVA Piano 2											
Notifica				**Partita**				**Mod.58**	-			

Mappali Terreni Correlati
Codice Comune G642 - Foglio 38 - Particella 72

Situazione dell'unità immobiliare dal 08/10/2014

N.	DATI IDENTIFICATIVI				DATI DI CLASSAMENTO							DATI DERIVANTI DA
	Sezione Urbana	Foglio	Particella	Sub	Zona Cens.	Micro Zona	Categoria	Classe	Consistenza	Superficie Catastale	Rendita	
1		**38**	**72**	**3**			**A/2**	**2**	**6 vani**		**Euro 635,24**	VARIAZIONE TOPONOMASTICA del 08/10/2014 Pratica n. BL0191361 in atti dal 08/10/2014 VARIAZIONE DI TOPONOMASTICA (n. 133357.1/2014)
Indirizzo	VIA VILLANOVA Piano 2											

Firmato Da: SERRAGIOTTO GIANNI Emesso Da: INFOCAMERE QUALIFIED ELECTRONIC SIGNATURE CA Serial#: 3a1cdc

Visura storica per immobile
Situazione degli atti informatizzati al 02/01/2025

Notifica		Partita		Mod.58	-

Mappali Terreni Correlati
Codice Comune G642 - Foglio 38 - Particella 72

Situazione dell'unità immobiliare dal 25/09/2006

N.	DATI IDENTIFICATIVI				DATI DI CLASSAMENTO							DATI DERIVANTI DA
	Sezione Urbana	Foglio	Particella	Sub	Zona Cens.	Micro Zona	Categoria	Classe	Consistenza	Superficie Catastale	Rendita	
1		**38**	**72**	**3**			**A/2**	**2**	**6 vani**		**Euro 635,24**	VARIAZIONE MODIFICA IDENTIFICATIVO del 25/09/2006 Pratica n. BL0088772 in atti dal 25/09/2006 VARIAZIONE PER MODIFICA IDENTIFICATIVO - ALLINEAMENTO MAPPE (n. 24143.3/2006)
Indirizzo	LOCALITA' SOTTOCASTELLO Piano 2											
Notifica		**Partita**		**Mod.58**	-							

L'intestazione alla data della richiesta deriva dai seguenti atti:

Situazione degli intestati dal 25/09/2006

N.	DATI ANAGRAFICI	CODICE FISCALE	DIRITTI E ONERI REALI
1	[redacted]	[redacted]	(1) Proprieta' 1/2
2	[redacted]		(1) Proprieta' 1/2
DATI DERIVANTI DA	del 25/09/2006 Pratica n. BL0088772 in atti dal 25/09/2006 VARIAZIONE PER MODIFICA IDENTIFICATIVO - ALLINEAMENTO MAPPE (n. 24143.3/2006)		

Situazione dell'unità immobiliare che ha originato il precedente dal 03/11/2003

N.	DATI IDENTIFICATIVI				DATI DI CLASSAMENTO							DATI DERIVANTI DA
	Sezione Urbana	Foglio	Particella	Sub	Zona Cens.	Micro Zona	Categoria	Classe	Consistenza	Superficie Catastale	Rendita	
1		**MU**	**1968**	**3**			**A/2**	**2**	**6 vani**		**Euro 635,24**	VARIAZIONE TOPONOMASTICA del 03/11/2003 Pratica n. 199415 in atti dal 03/11/2003 VARIAZIONE DI TOPONOMASTICA (n. 60289.1/2003)

Firmato Da: SERRAGIOTTO GIANNI Emesso Da: INFOCAMERE QUALIFIED ELECTRONIC SIGNATURE CA Serial#: 3a1cdc

Visura storica per immobile
Situazione degli atti informatizzati al 02/01/2025

Indirizzo	LOCALITA' SOTTOCASTELLO Piano 2				
Notifica		**Partita**		**Mod.58**	-

Situazione dell'unità immobiliare dal 01/01/1992

N.	DATI IDENTIFICATIVI				DATI DI CLASSAMENTO							DATI DERIVANTI DA
	Sezione Urbana	Foglio	Particella	Sub	Zona Cens.	Micro Zona	Categoria	Classe	Consistenza	Superficie Catastale	Rendita	
1		**MU**	**1968**	**3**			**A/2**	**2**	**6 vani**		**Euro 635,24 L. 1.230.000**	VARIAZIONE del 01/01/1992 Variazione del quadro tariffario

Indirizzo	VIA SOTTOCASTELLO - VILLAN Piano 2				
Notifica		**Partita**	1239	**Mod.58**	-

Situazione dell'unità immobiliare dall'impianto meccanografico

N.	DATI IDENTIFICATIVI				DATI DI CLASSAMENTO							DATI DERIVANTI DA
	Sezione Urbana	Foglio	Particella	Sub	Zona Cens.	Micro Zona	Categoria	Classe	Consistenza	Superficie Catastale	Rendita	
1		**MU**	**1968**	**3**			**A/2**	**2**	**6 vani**		**Euro 0,85 L. 1.644**	Impianto meccanografico del 30/06/1987

Indirizzo	VIA SOTTOCASTELLO - VILLAN Piano 2				
Notifica		**Partita**	1239	**Mod.58**	-

L'intestazione alla data della richiesta deriva dai seguenti atti:

Situazione degli intestati dall'impianto meccanografico

N.	DATI ANAGRAFICI	CODICE FISCALE	DIRITTI E ONERI REALI
1	[redacted]	[redacted]	(1) Proprieta' 1/2 fino al 25/09/2006
2	[redacted]	[redacted]	(1) Proprieta' 1/2 fino al 25/09/2006
DATI DERIVANTI DA	Impianto meccanografico del 30/06/1987		

Visura telematica

* Codice Fiscale Validato in Anagrafe Tributaria.

** Si intendono escluse le "superfici di balconi, terrazzi e aree scoperte pertinenziali e accessorie, comunicanti o non comunicanti" (cfr. Provvedimento del Direttore dell'Agenzia delle Entrate 29 marzo 2013).

Firmato Da: SERRAGIOTTO GIANNI Emesso Da: INFOCAMERE QUALIFIED ELECTRONIC SIGNATURE CA Serial#: 3a1cdc