

civ.

N. 02034

Scala 1:200



Totale schede: 1 - Formato di acquisizione: A4(210x297) - Formato stampa richiesto: A4(210x297)

Catasto dei Fabbricati - Situazione al 08/09/2025 - Comune di MESOLA(FI56) - < Foglio 87 - Particella 65 - Subalterno 2 >
VIA DEI TORNABUONI 1

Agenzia delle Entrate
CATASTO FABBRICATI
Ufficio Provinciale di
Ferrara

Dichiarazione protocollo n. FE0116208 del 29/10/2013

Planimetria di u.i.u. in Comune di Mesola

Via Delle Rivare

civ.

Identificativi Catastali:

Sezione:

Foglio: 87

Particella: 65

Subalterno: 3

Compilata da:

Benini Elena

Iscritto all'albo:

Geometri

Prov. Ferrara


N. 02034

Scheda n. 1

Scala 1:100

PIANO TERRA

altra u.i.

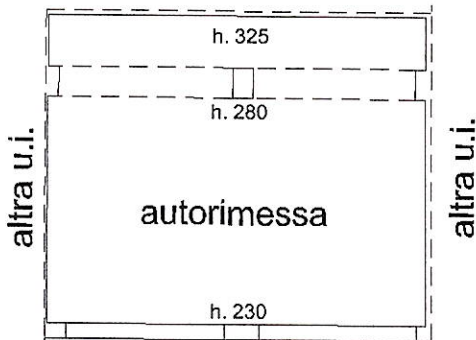

Agenzia delle Entrate
CATASTO FABBRICATI
Ufficio Provinciale di
Ferrara

Dichiarazione protocollo n. FE0116208 del 29/10/2013

Planimetria di u.i.u. in Comune di Mesola

Via Delle Rivare

civ. -

Identificativi Catastali:

Sezione:

Foglio: 87

Particella: 65

Subalterno: 4

Compilata da:

Benini Elena

Iscritto all'albo:
Geometri

Prov. Ferrara


N. 02034

Scheda n. 1

Scala 1:500

PIANO TERRA

CORPO A

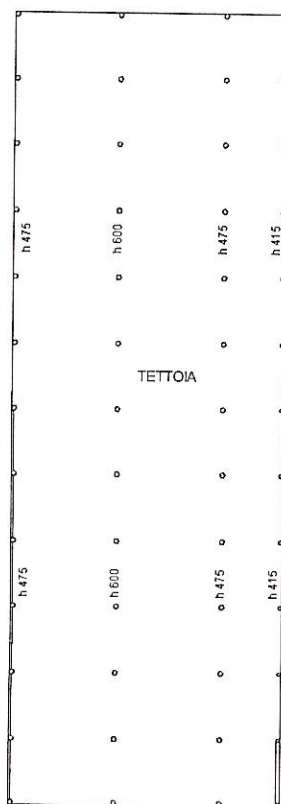

Ultima planimetria in atti

Data: 08/09/2025 - n. T127399 - Richiedente: BRTMSM75R19D548C

Totale schede: 2 - Formato di acquisizione: A4(210x297) - Formato stampa richiesto: A4(210x297)

Agenzia delle Entrate
CATASTO FABBRICATI
Ufficio Provinciale di
Ferrara

Dichiarazione protocollo n. FE0116208 del 29/10/2013

Planimetria di u.i.u. in Comune di Mesola

Via Delle Rivare

civ.

Identificativi Catastali:

Sezione:

Foglio: 87

Particella: 65

Subalterno: 4

Compilata da:
Benini Elena

Iscritto all'albo:
Geometri


Prov. Ferrara

N. 02034

Scheda n. 2

Scala 1:500

PIANO TERRA

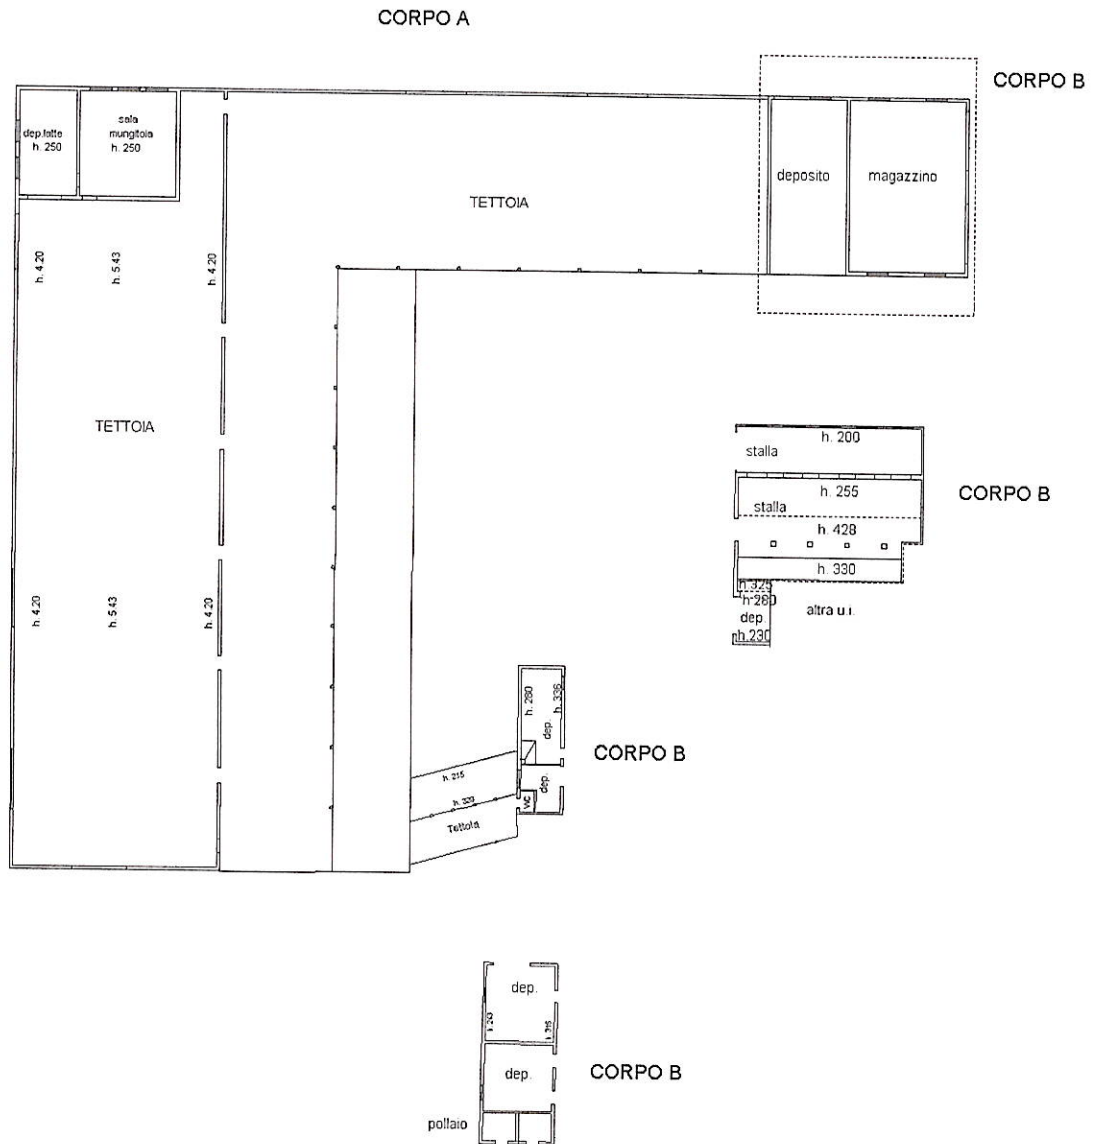

Catasto dei Fabbricati - Situazione al 08/09/2025 - Comune di MESOLA(F156) - < Foglio 87 - Particella 65 - Subalterno 4 >
VIA DELLE RIVARE n. 3000 T

Ultima planimetria in atti