

TRIBUNALE ORDINARIO - BRINDISI

ESPROPRIAZIONI IMMOBILIARI

109/2023

PROCEDURA PROMOSSA DA:
BANCA POPOLARE PUGLIESE SOC. COOP. PA



GIUDICE:
dott. Stefano SALES

CUSTODE:
dott. Marco Botrugno

CONSULENZA ESTIMATIVA GIUDIZIARIA

ALLEGATO n. 6:

Elaborati Grafici Rilievo Immobili

TECNICO INCARICATO:


Giuseppe Vito Siciliano

CF: SCLGPP56H15I396B

con studio in SAN VITO DEI NORMANNI (BR) Piazzetta Mons. Francesco Passante 28

email: inggiuseppegitosiciliano@gmail.com

PEC: siciliano.giuseppegvito@ingpec.eu

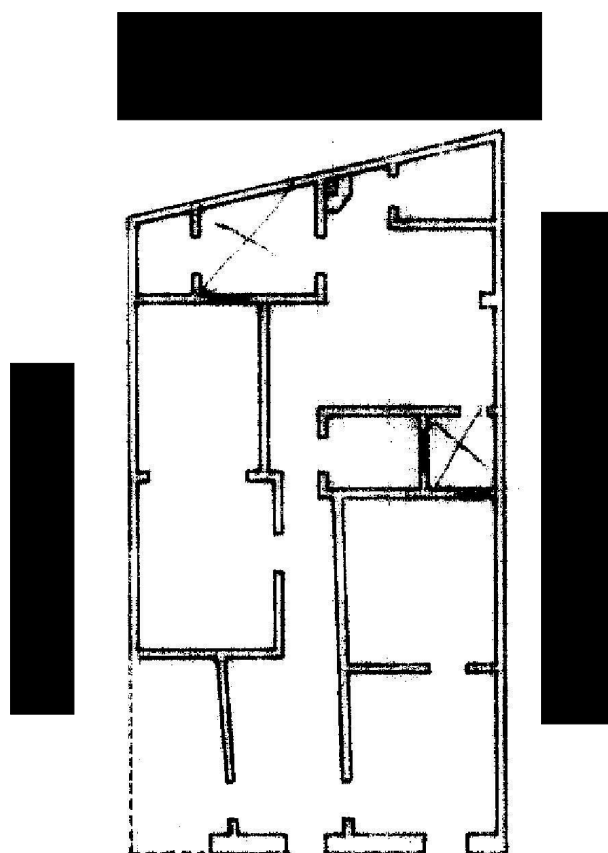


VICO OLMI PIANO TERZO H=4.00

Scala: 1:200
0 500 1000 2000 4000 6000
mm

Planimetria presente in catasto



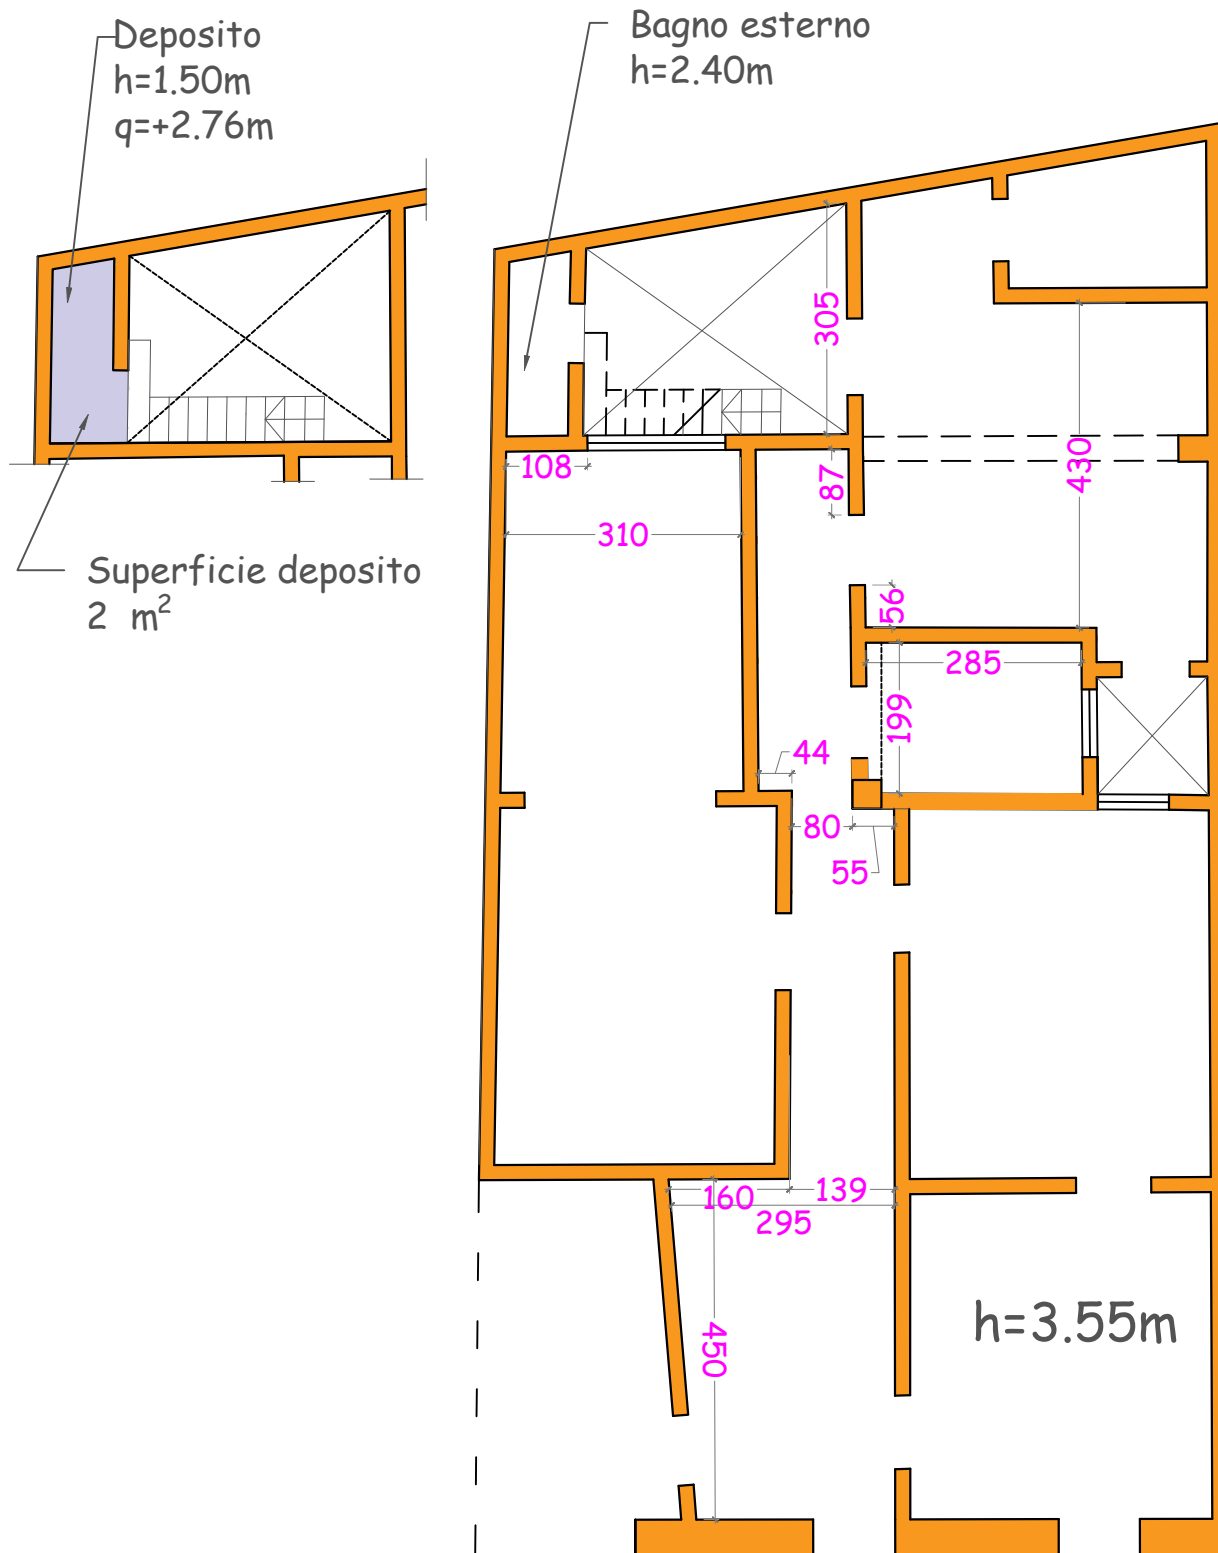



Planimetria rilevata

Appartamento VICO OLMII 7



Scala: 1:100

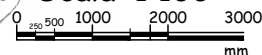


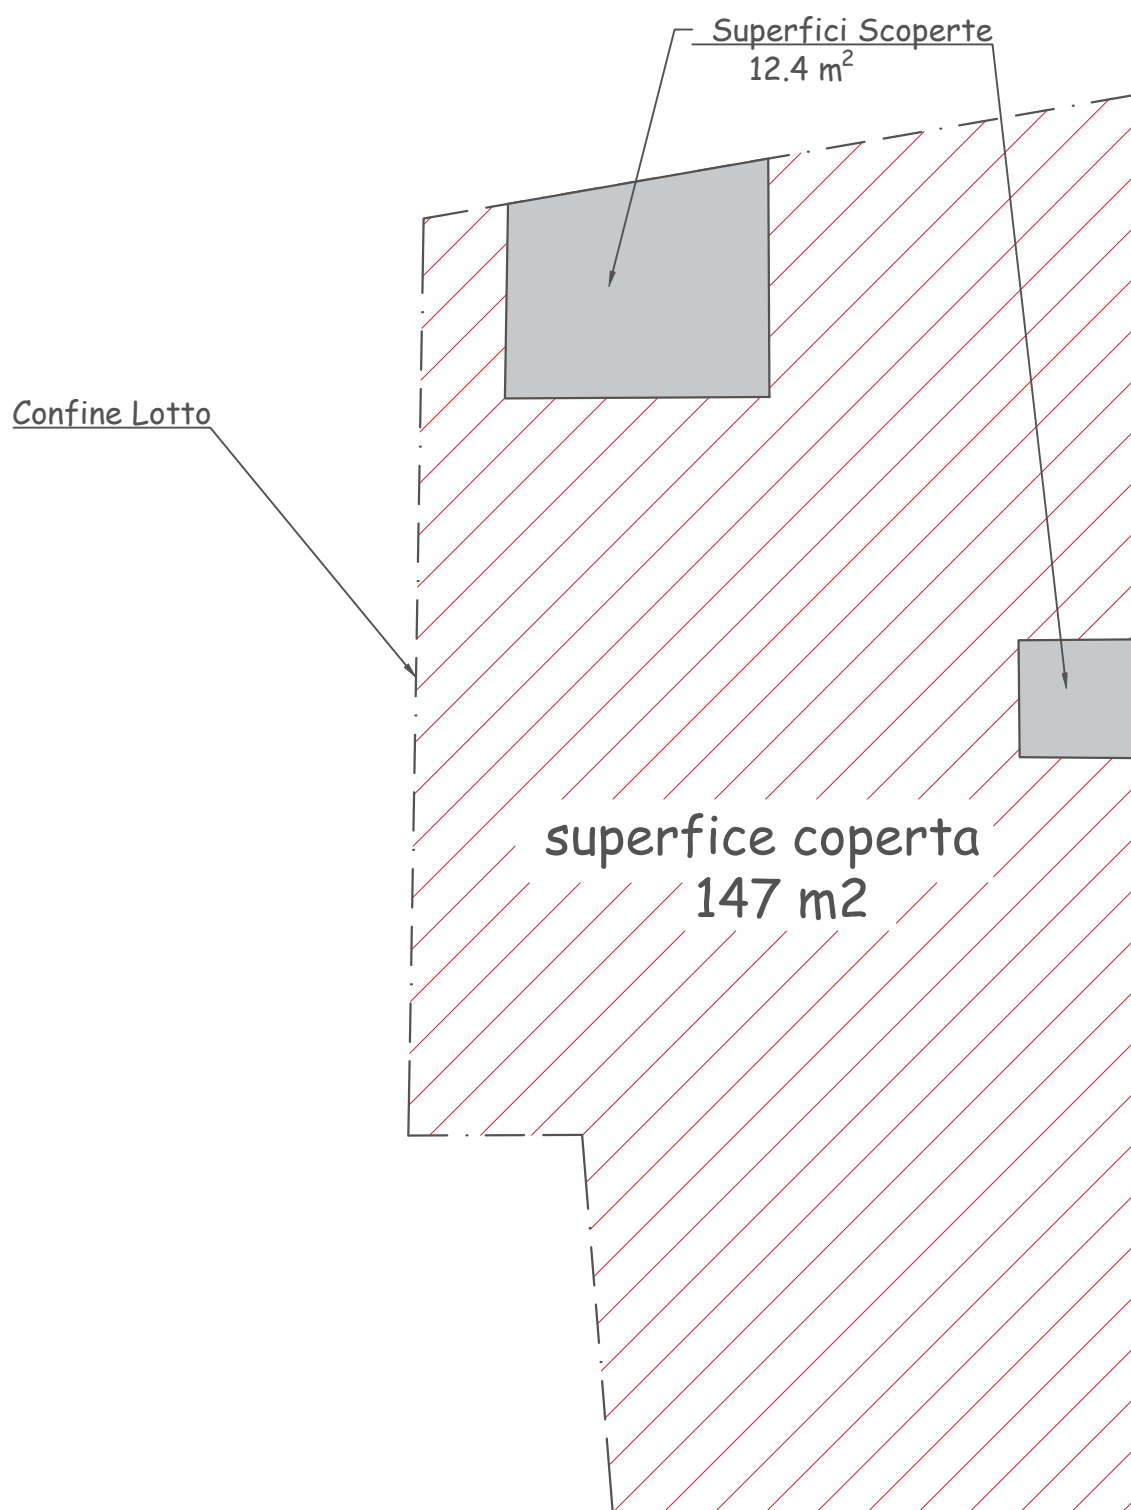

Superfici

Appartamento VICO OLMI 7



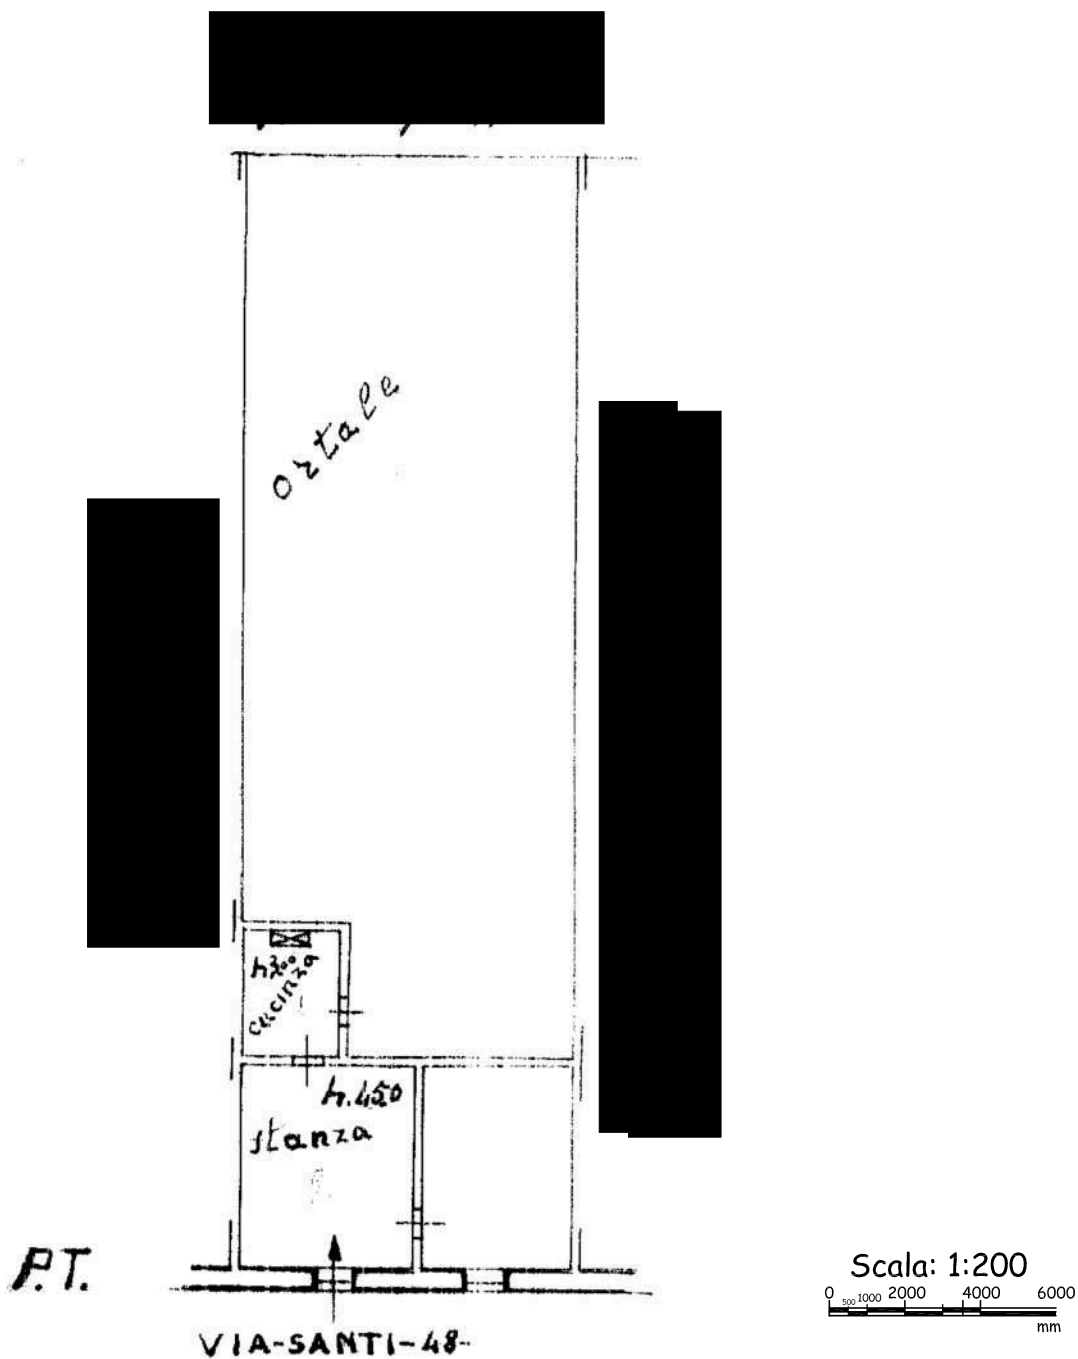


Planimetria presentata in catasto nel 1939



PIANO TERRA


H: 5,05 m.

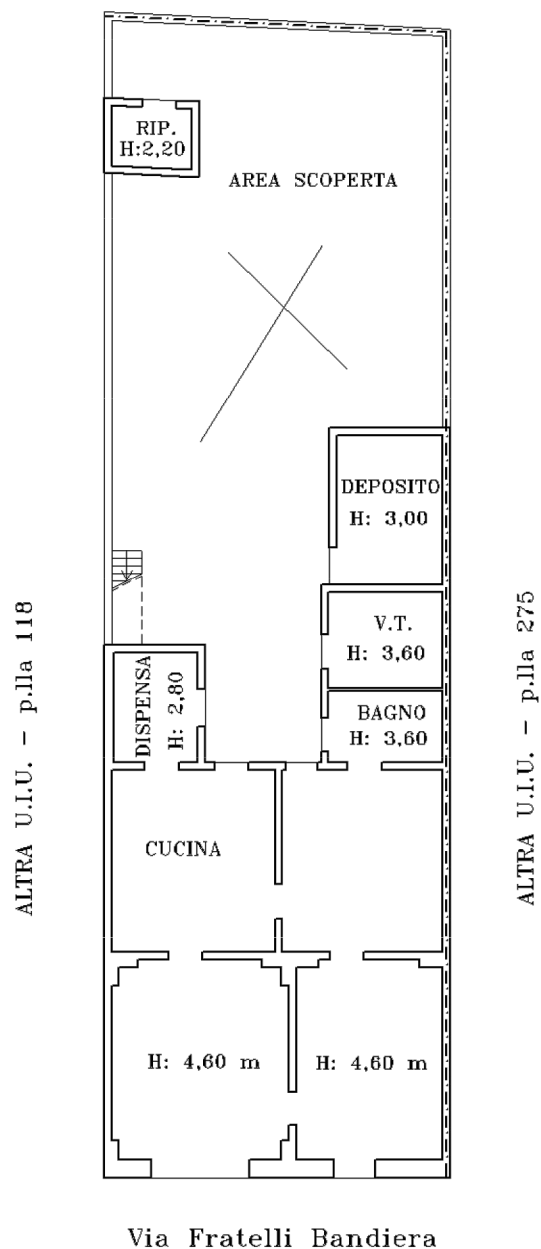


Scala: 1:200

0 500 1000 2000 4000 6000
mm

Planimetria presente in catasto

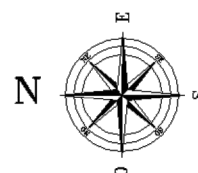

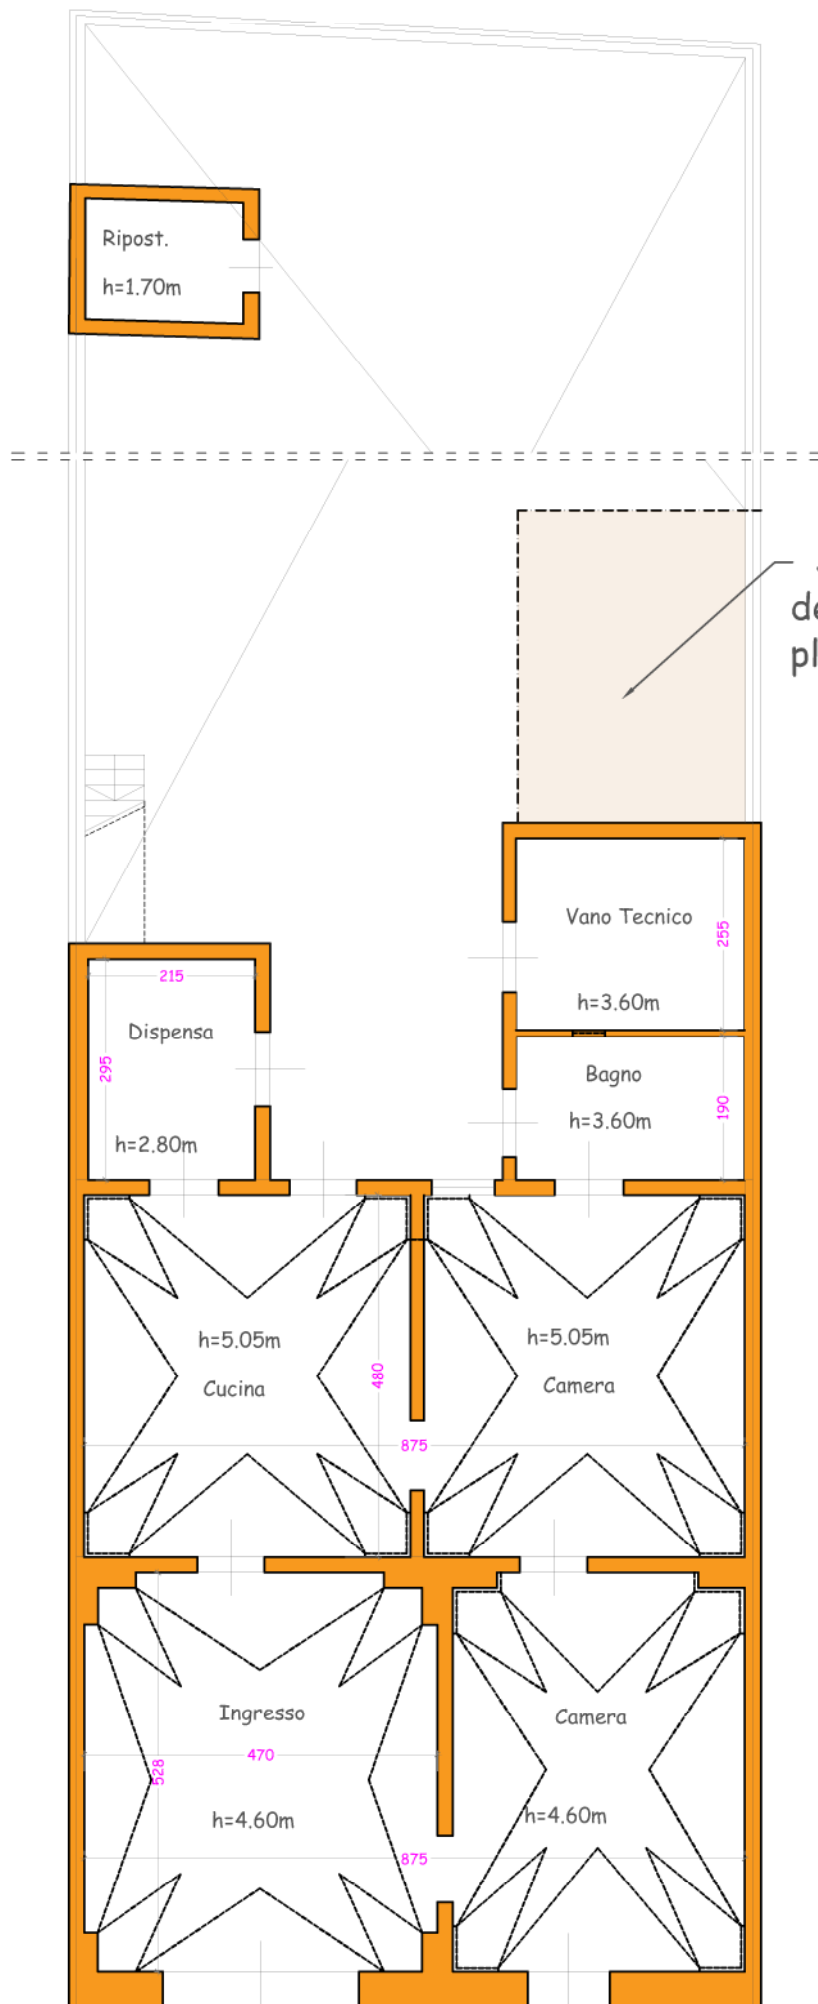



Planimetria rilevata

Immobile via Fratelli Bandiera 12



Scala: 1:100

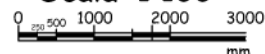


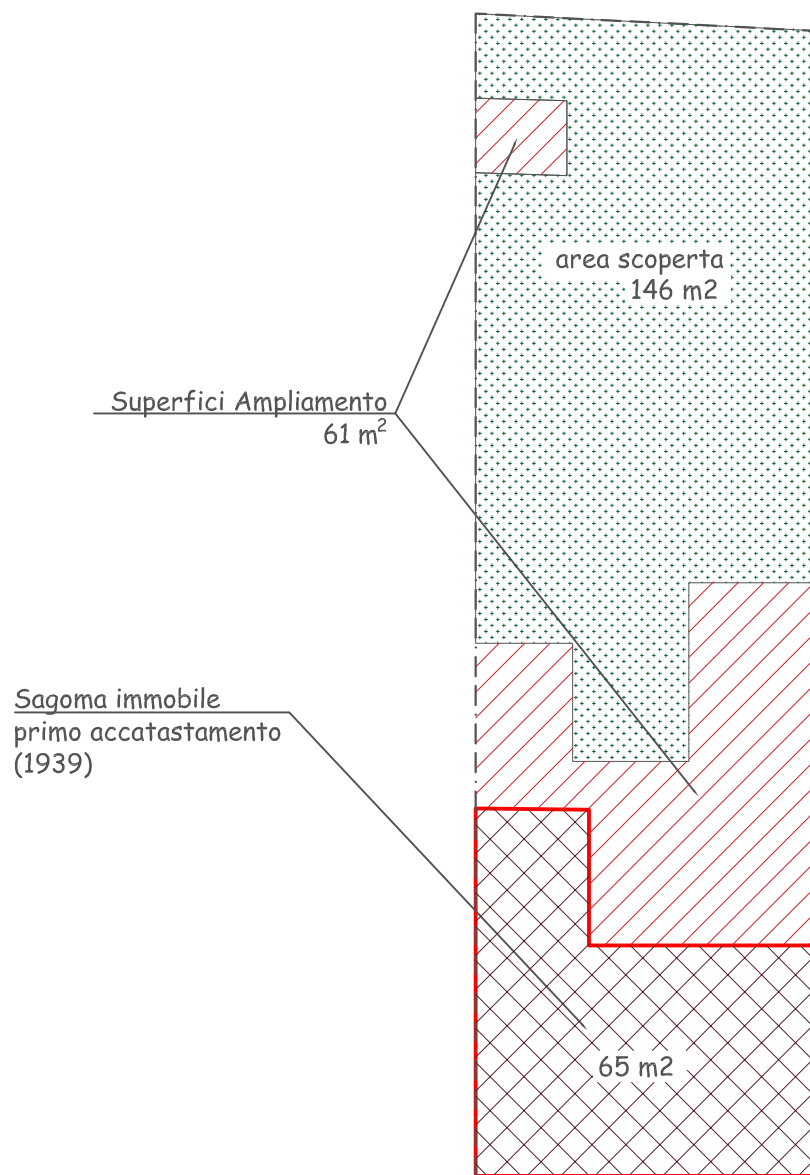


Superfici ampliamento

Scala: 1:200
0 1000 2000 4000 6000
mm

Immobile via Fratelli Bandiera 12

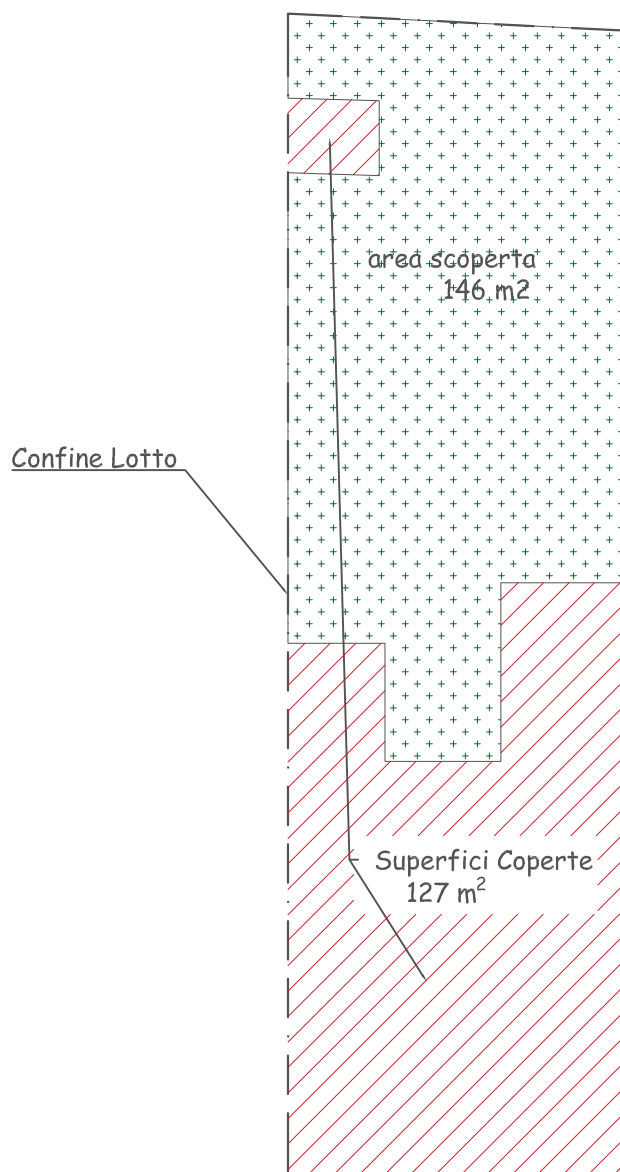

Superfici coperte e scoperte

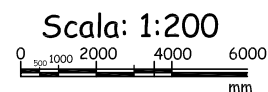

Immobile via Fratelli Bandiera 12