

Agenzia del Territorio
CATASTO FABBRICATI
Ufficio Provinciale di
Novara

Dichiarazione protocollo n. NO0066169 del 24/04/2012

Planimetria di u.i.u. in Comune di Cerano

Via Croce

civ. 13

Identificativi Catastali:

Sezione:
Foglio: 23
Particella: 709
Subalterno: 8

Compilata da:


Iscritto all'albo:
Geometri

Prov. Novara



N. [REDACTED]

Scheda n. 1 Scala 1:200

Piano terreno

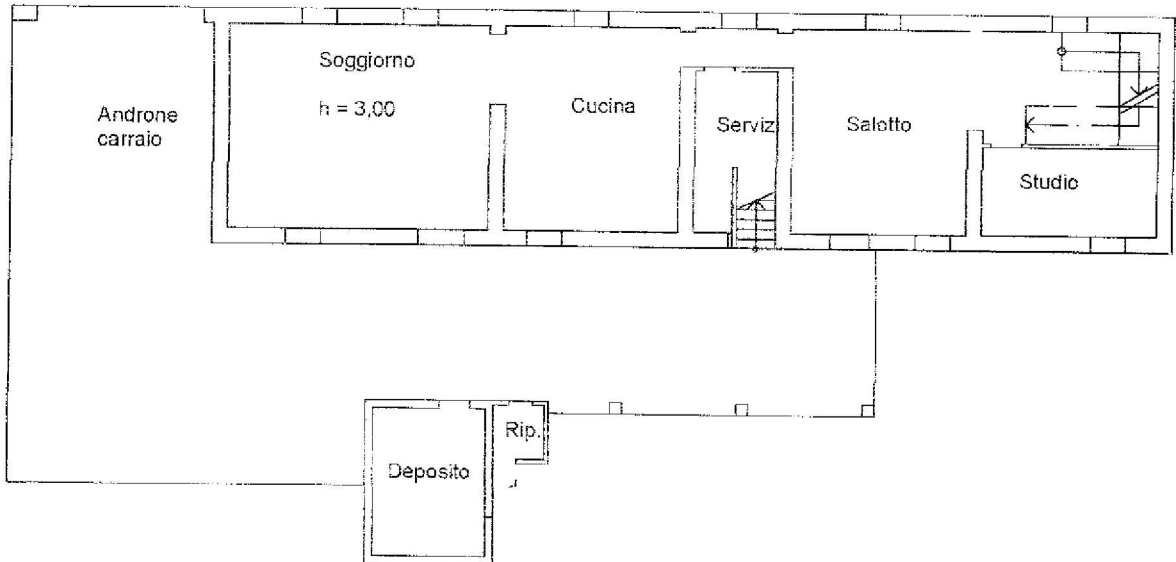

Primo piano

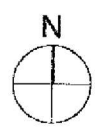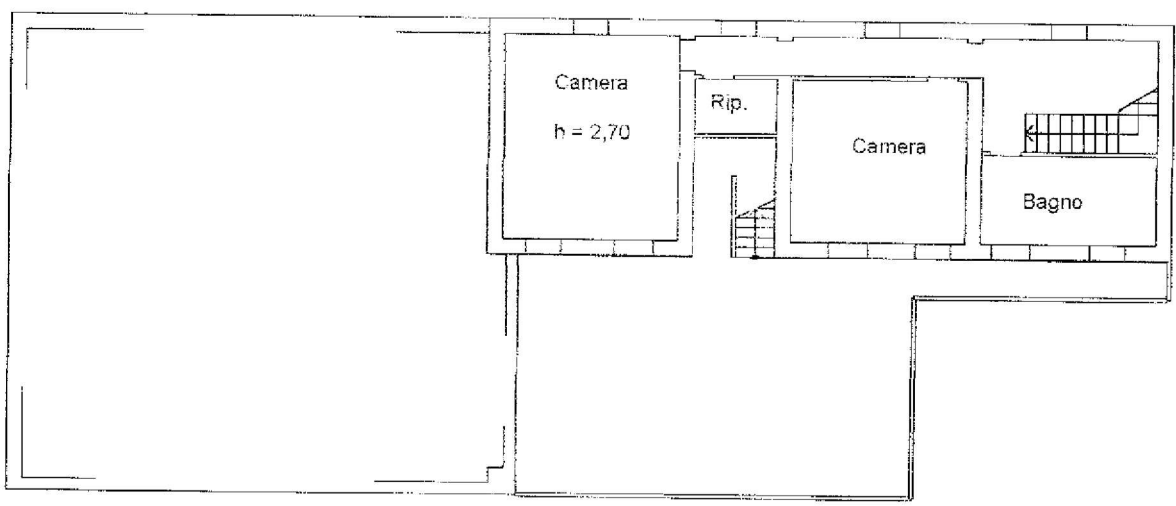

Catasto dei Fabbricati - Situazione al 04/12/2023 - Comune di CERANO (C483) - c. Foglio 23 Particella 709 Subalterno 8 -
VIA CROCE n. 13 Fiano T-1