



ELABORATO PLANIMETRICO		Agenzia delle Entrate	
Compilato da: D'apollo Giuseppe		CATASTO FABBRICATI	
Iscritto all'albo: Geometri		Ufficio Provinciale di Foggia	
Prov. Foggia		N. 1832	
Comune di Apricena		Protocollo n. FG0141933 del 03/12/2021	
Sezione:	Foglio: 40	Particella: 625	Tipo Mappale n. 110065 del 06/10/2021
Dimostrazione grafica dei subalterni			Scala 1 : 500

PRIMO PIANO SOTTOSTRADA

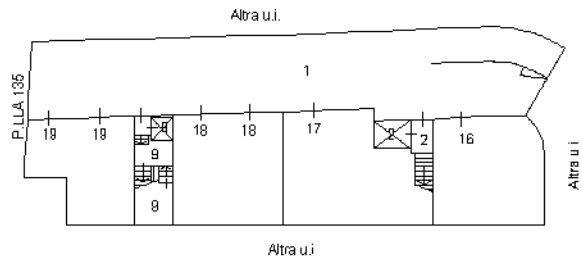

PIANO TERRA

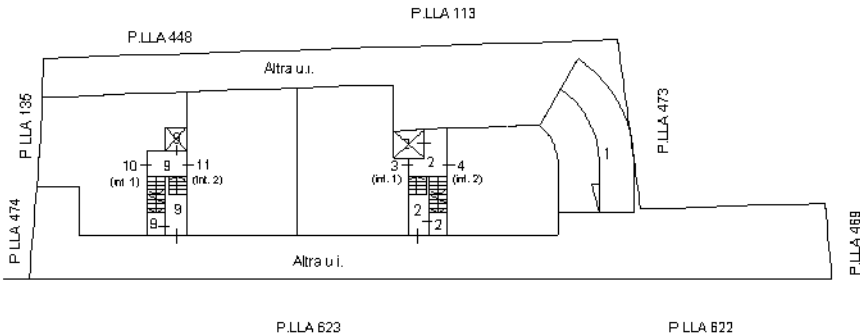

ELABORATO PLANIMETRICO	
Compilato da: D'apollo Giuseppe	
Iscritto all'albo: Geometri	
Prov. Foggia	N. 1832

Agenzia delle Entrate
CATASTO FABBRICATI
Ufficio Provinciale di
Foggia

Comune di Apricena		Protocollo n. FG0141933 del 03/12/2021	
Sezione:	Foglio: 40	Particella: 625	Tipo Mappale n. 110065 del 06/10/2021
Dimostrazione grafica dei subalterni			Scala 1 : 500

