
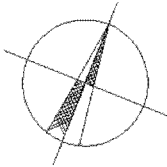
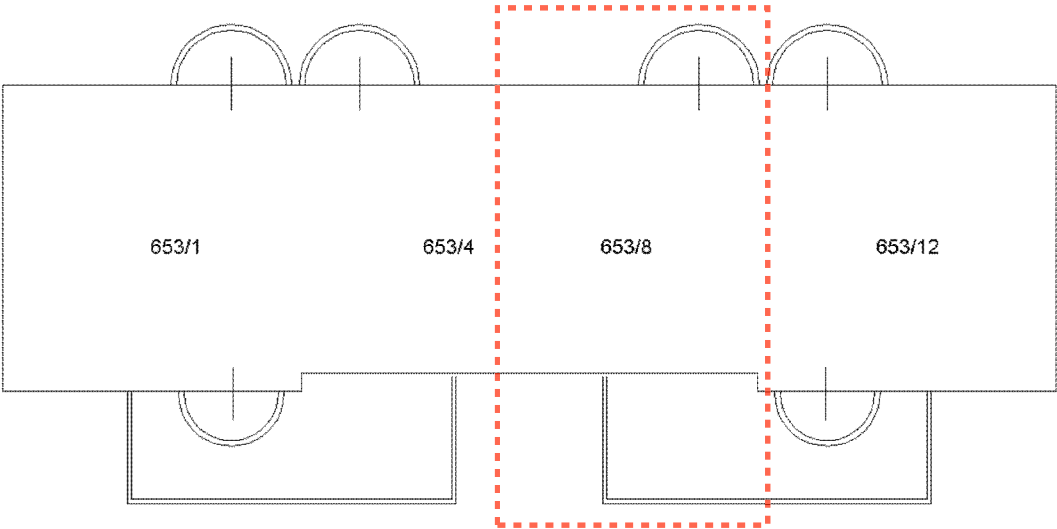


ELABORATO PLANIMETRICO	
Compilato da: Cavallin Luigi	
Iscritto all'albo: Geometri	
Prov. Ferrara	N. 1738

Agenzia del Territorio
CATASTO FABBRICATI
Ufficio Provinciale di
Ferrara

Comune di Massa Fiscaglia			Protocollo n. FE0027049 del 24/03/2006	
Sezione:	Foglio: 9	Particella: 653	Tipo Mappale n. 112320	del 21/12/2005
Dimostrazione grafica dei subalterni			Scala 1 : 200	

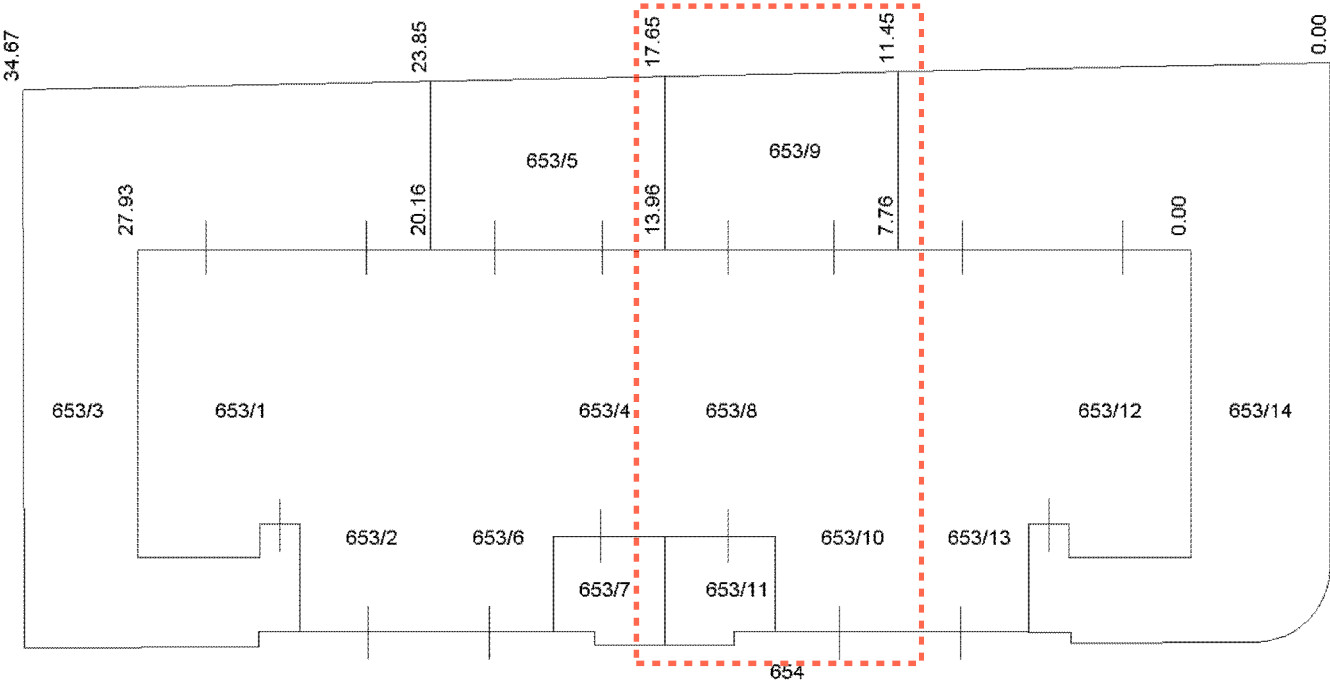

Ultima planimetria in atti

Agenzia del Territorio
CATASTO FABBRICATI
Ufficio Provinciale di
Ferrara

Dichiarazione protocollo n. FE0027049 del 24/03/2006

Planimetria di u.i.u. in Comune di Massa Fiscaglia

Via Giovanni Paolo II

civ.

Identificativi Catastali:

Sezione:

Foglio: 9

Particella: 653

Subalterno: 8

Compilata da:
Cavallin Luigi

Iscritto all'albo:
Geometri


Prov. Ferrara

N. 1738



Scheda n. 1

Scala 1:200

PIANO TERRA H= 2.70

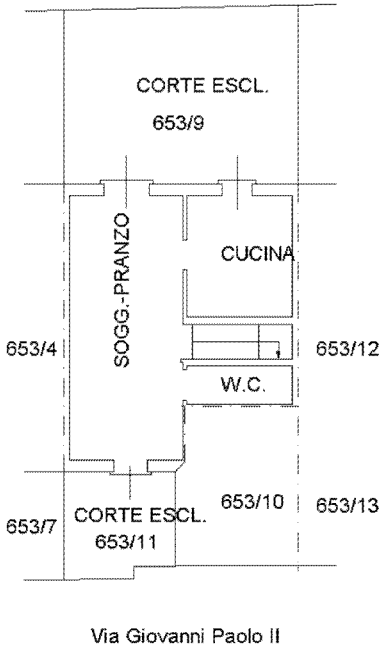

PIANO PRIMO H= 2.70

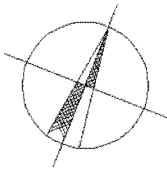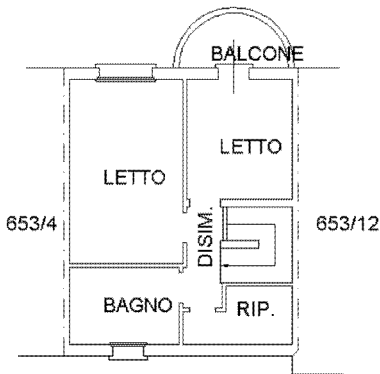

Ultima planimetria in atti

Agenzia del Territorio
CATASTO FABBRICATI
Ufficio Provinciale di
Ferrara

Dichiarazione protocollo n. FE0027049 del 24/03/2006

Planimetria di u.i.u. in Comune di Massa Fiscaglia

Via Giovanni Paolo II

civ.

Identificativi Catastali:

Sezione:

Foglio: 9

Particella: 653

Subalterno: 10

Compilata da:
Cavallin Luigi

Iscritto all'albo:
Geometri



Prov. Ferrara

N. 1738

Scheda n. 1

Scala 1:200

PIANO TERRA H= 2.70

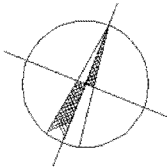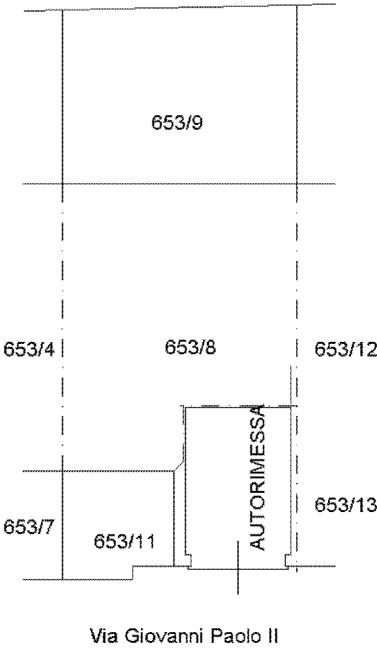

Ultima planimetria in atti