

ALLEGATO 2

Mappa catastale





ALLEGATO 3

Planimetria catastale



Agenzia del Territorio
CATASTO FABBRICATI
Ufficio Provinciale di
Alessandria

Dichiarazione protocollo n. 000139596 del 12/06/2003
Planimetria di U.I.U. in Comune di Tortona
Via Seminario


civ. 2

Identificativi Catastali:
Sezione:
Foglio: 41
Particella: 292
Subalterno: 4


Compilata da:
Scacheri Virginia
Iscritto all'albo:
Ingegneri
Prov. Alessandria N. 1331

Scheda n. 1 Scala 1:200


PRIMO PIANO

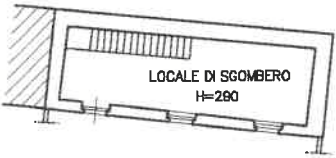

PIANO TERRA

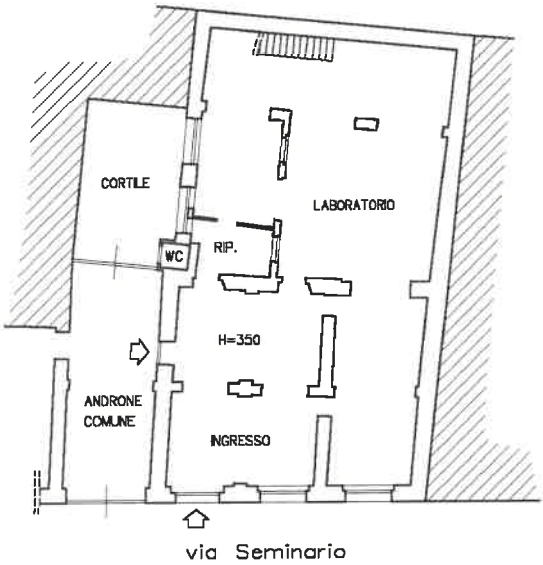

PIANO INTERRATO

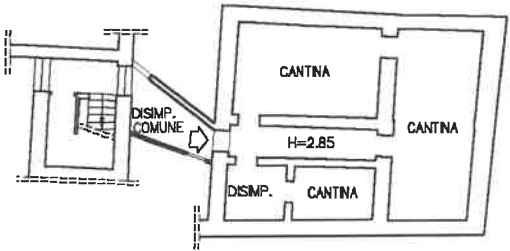

ALLEGATO 4

Rilievo stato di fatto




Scala 1:100




Scala 1:100

Scala 1:100

 

PIANTA PIANO PRIMO SOTTOSTRADA

Scala 1:100

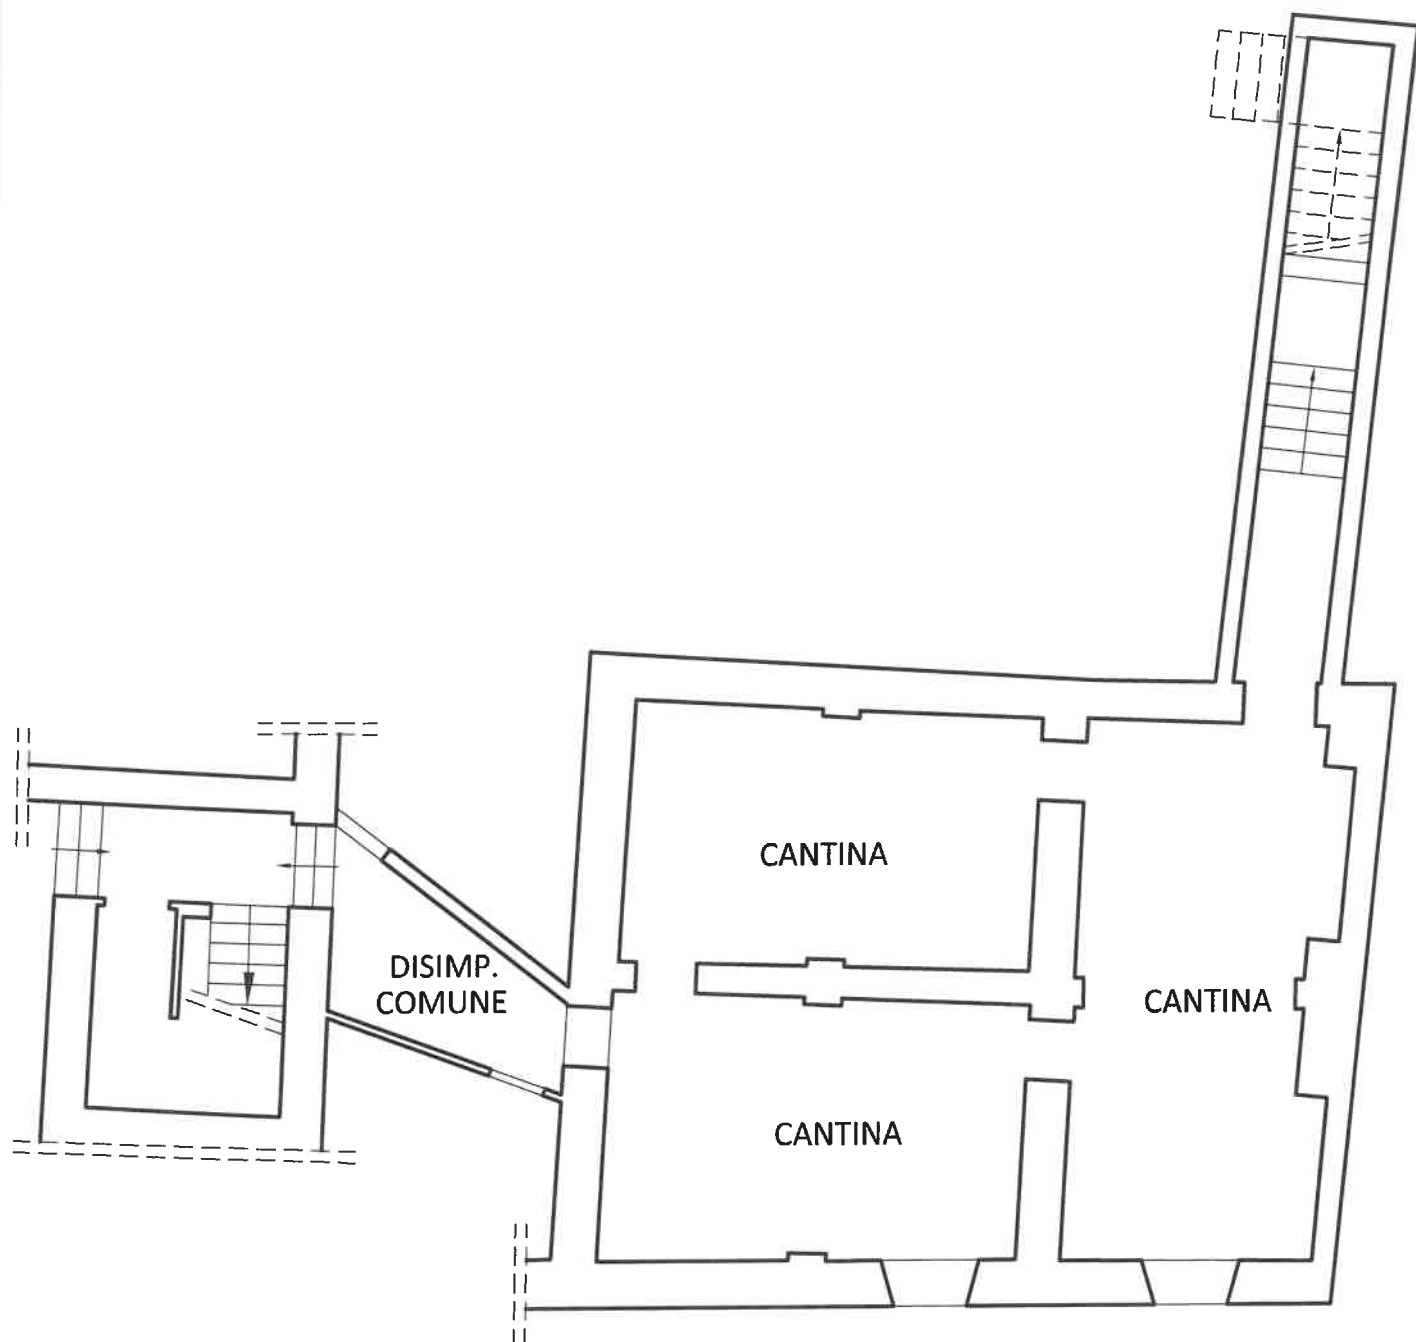

ALLEGATO 5

Documentazione fotografica





FOTO 1 – Vista da Via Seminario, angolo Via Emilia



FOTO 2 –Ingresso da Via Seminario





FOTO 3 – Ingresso da androne condominiale

PIANO TERRA



FOTO 4 – Ingresso e vetrina su Via Seminario





FOTO 5 – Vetrata di accesso al cortile interno



FOTO 6 – Particolare locale con vista scala di accesso al piano interrato e chiocciola di accesso al piano primo



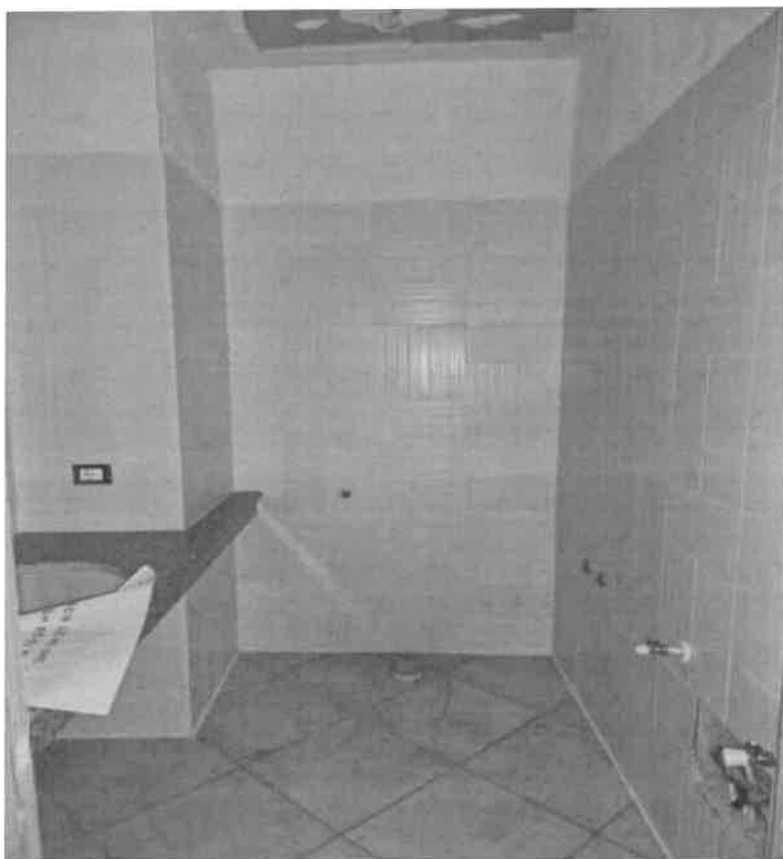


FOTO 7 –WC al piano terra

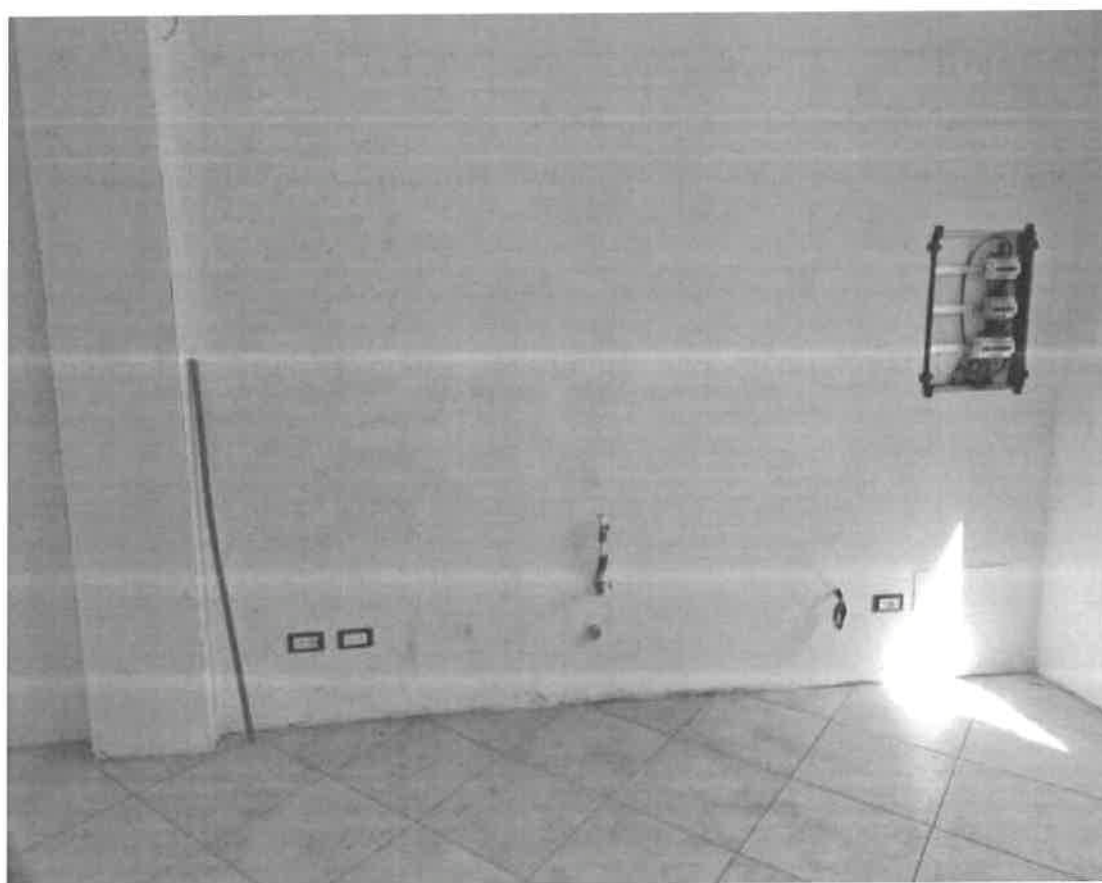


FOTO 8 – Particolare predisposizione impianti



PIANO PRIMO

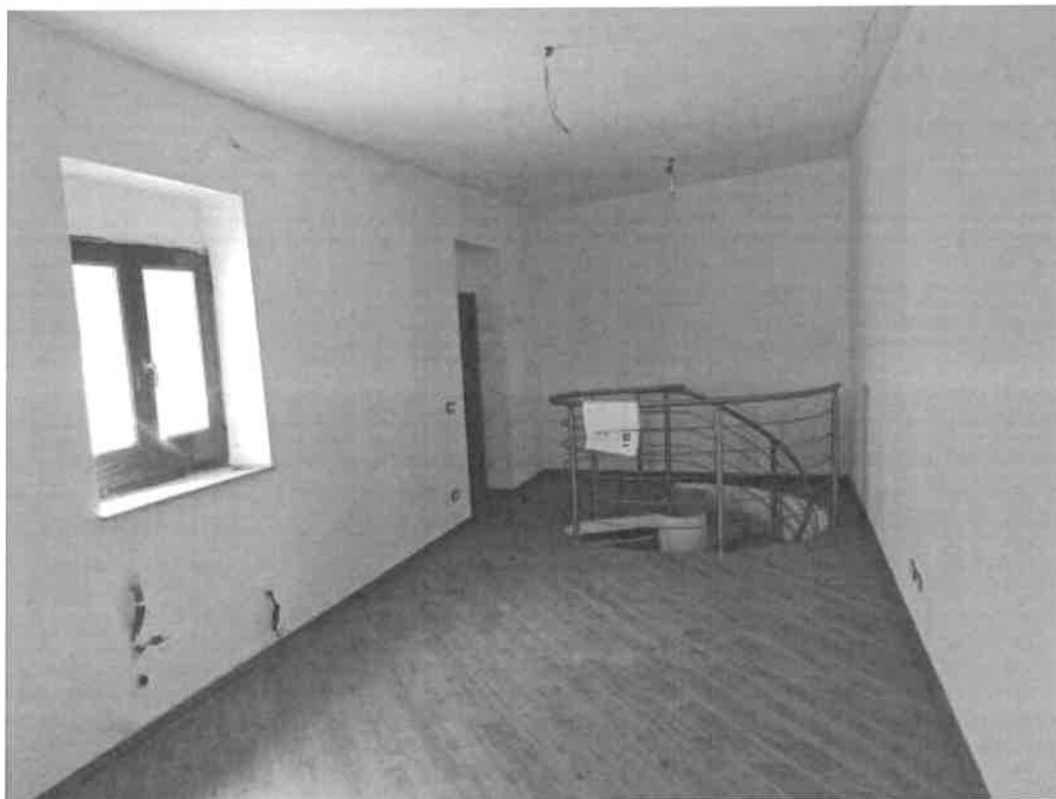


FOTO 9 – Particolare locale di sgombero



FOTO 10 – WC piano primo



PIANO PRIMO SOTTOSTRADA (Interrato)

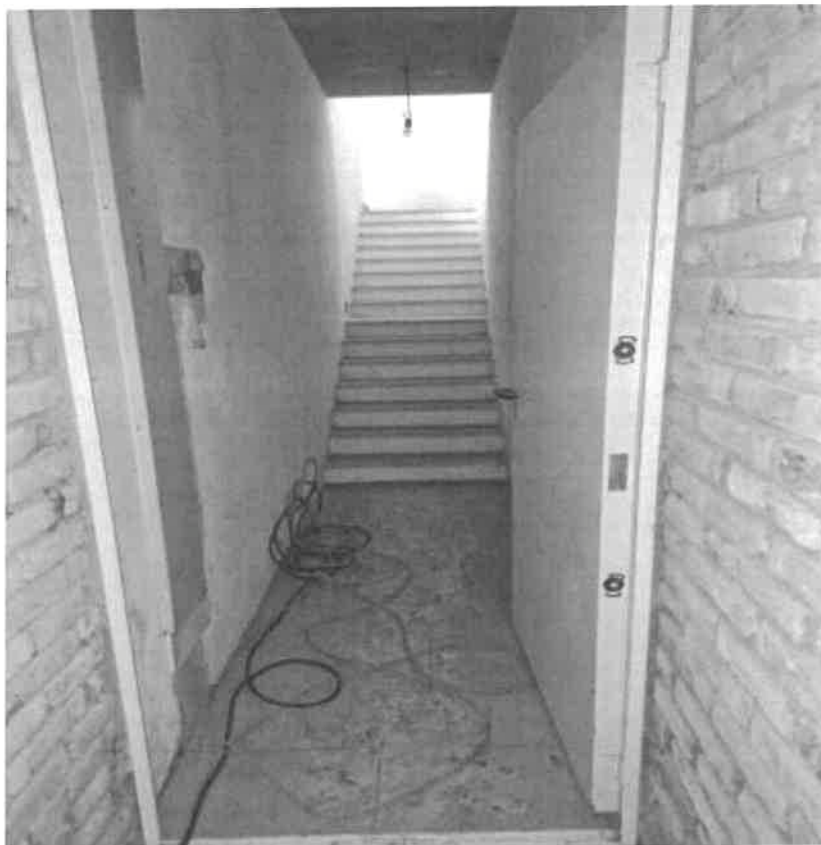


FOTO 11 – Scala di accesso dal piano interrato al piano terra

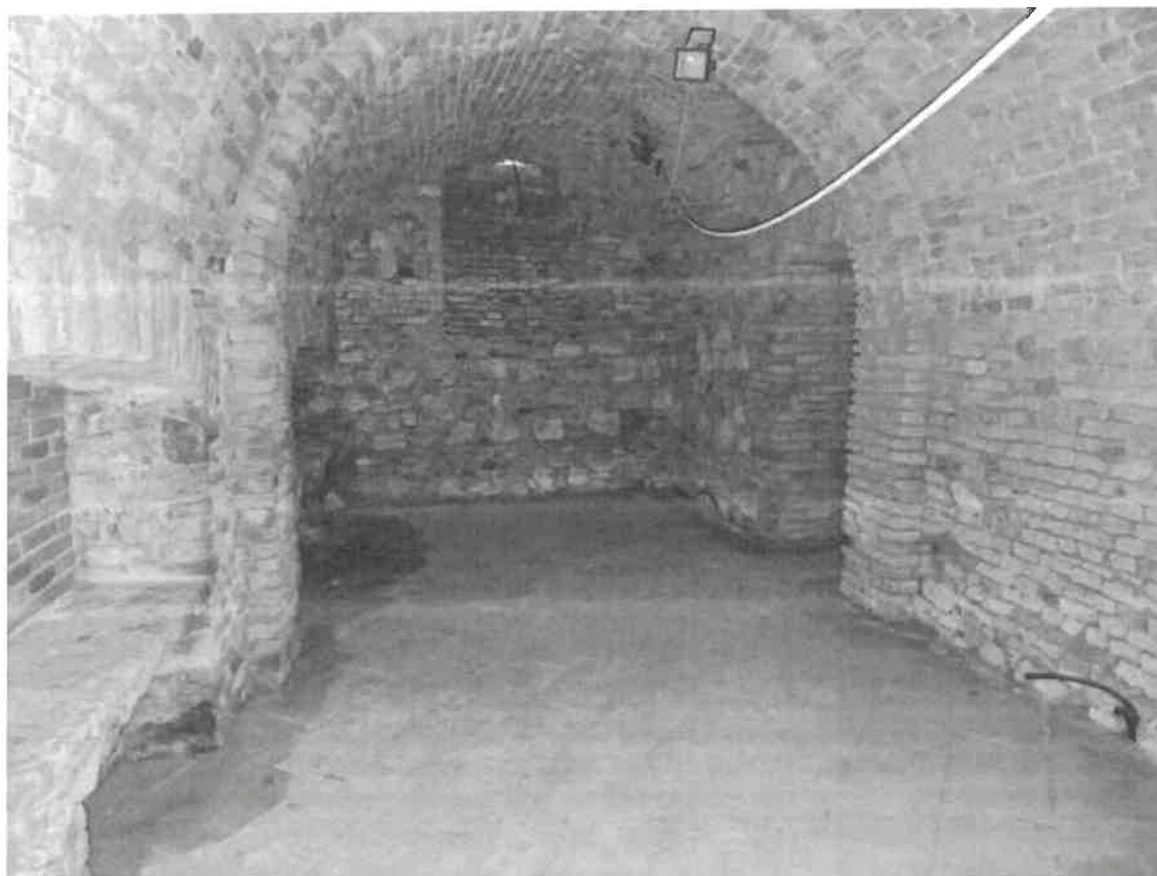


FOTO 12 – Cantina piano interrato



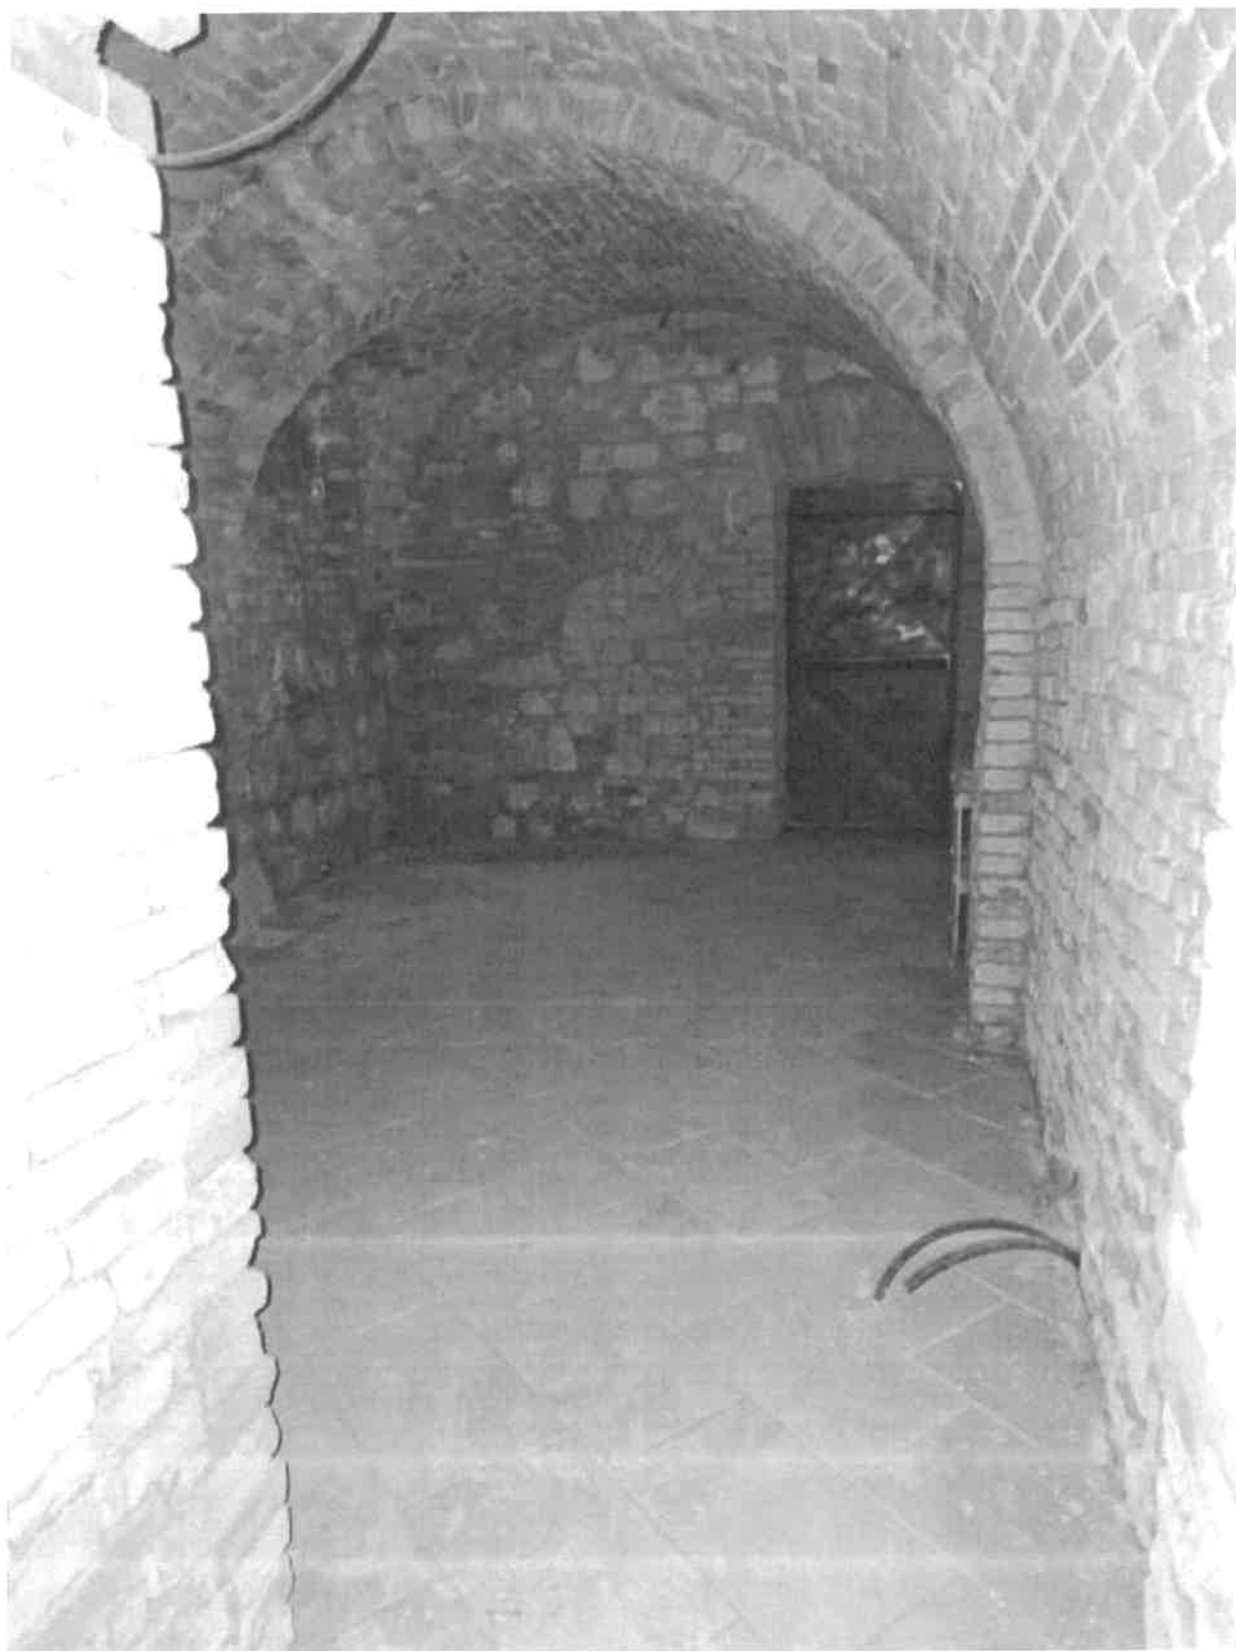


FOTO 13 – Cantina piano interrato con accesso al disimpegno comune

