



**Allegato n. 5 – estratti dello strumento urbanistico vigente in comune: P.A.T.I.
Elaborato 07.01 Vincoli e pianificazione territoriale Scala 1:15000 (nessun vincolo)**

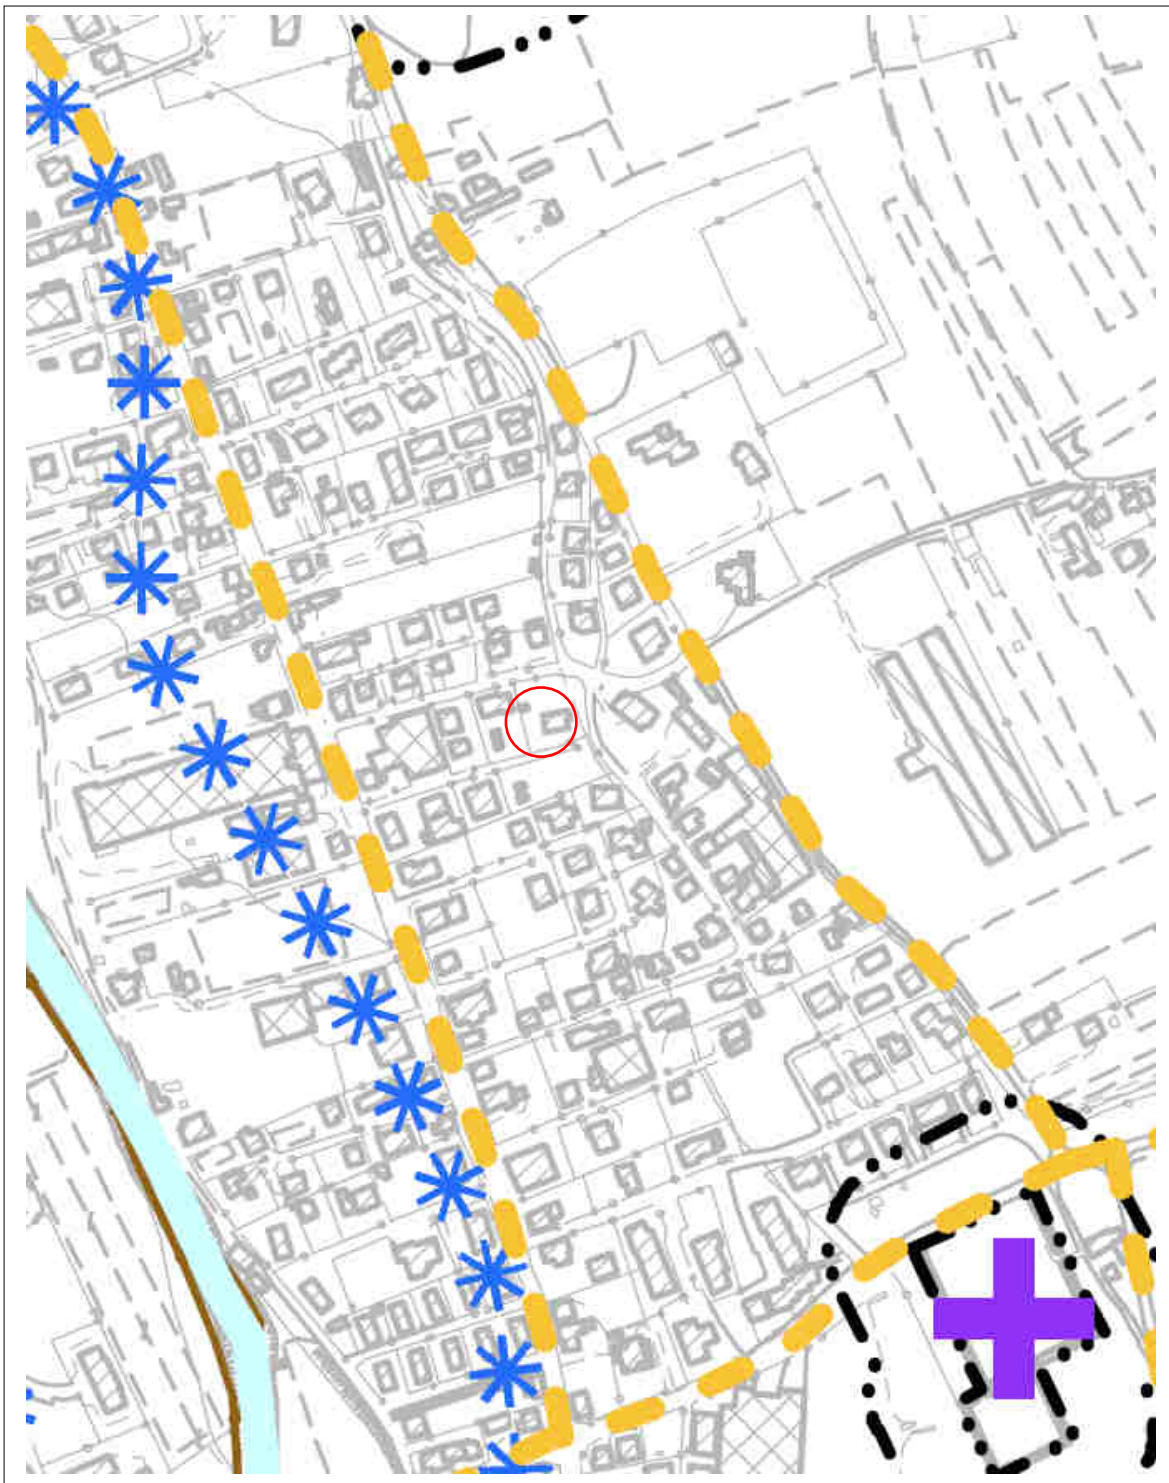

**Allegato n. 5 – estratti dello strumento urbanistico vigente in comune: P.A.T.
Elaborato 01 Vincoli e pianificazione territoriale Scala 1:10000 (nessun vincolo)**

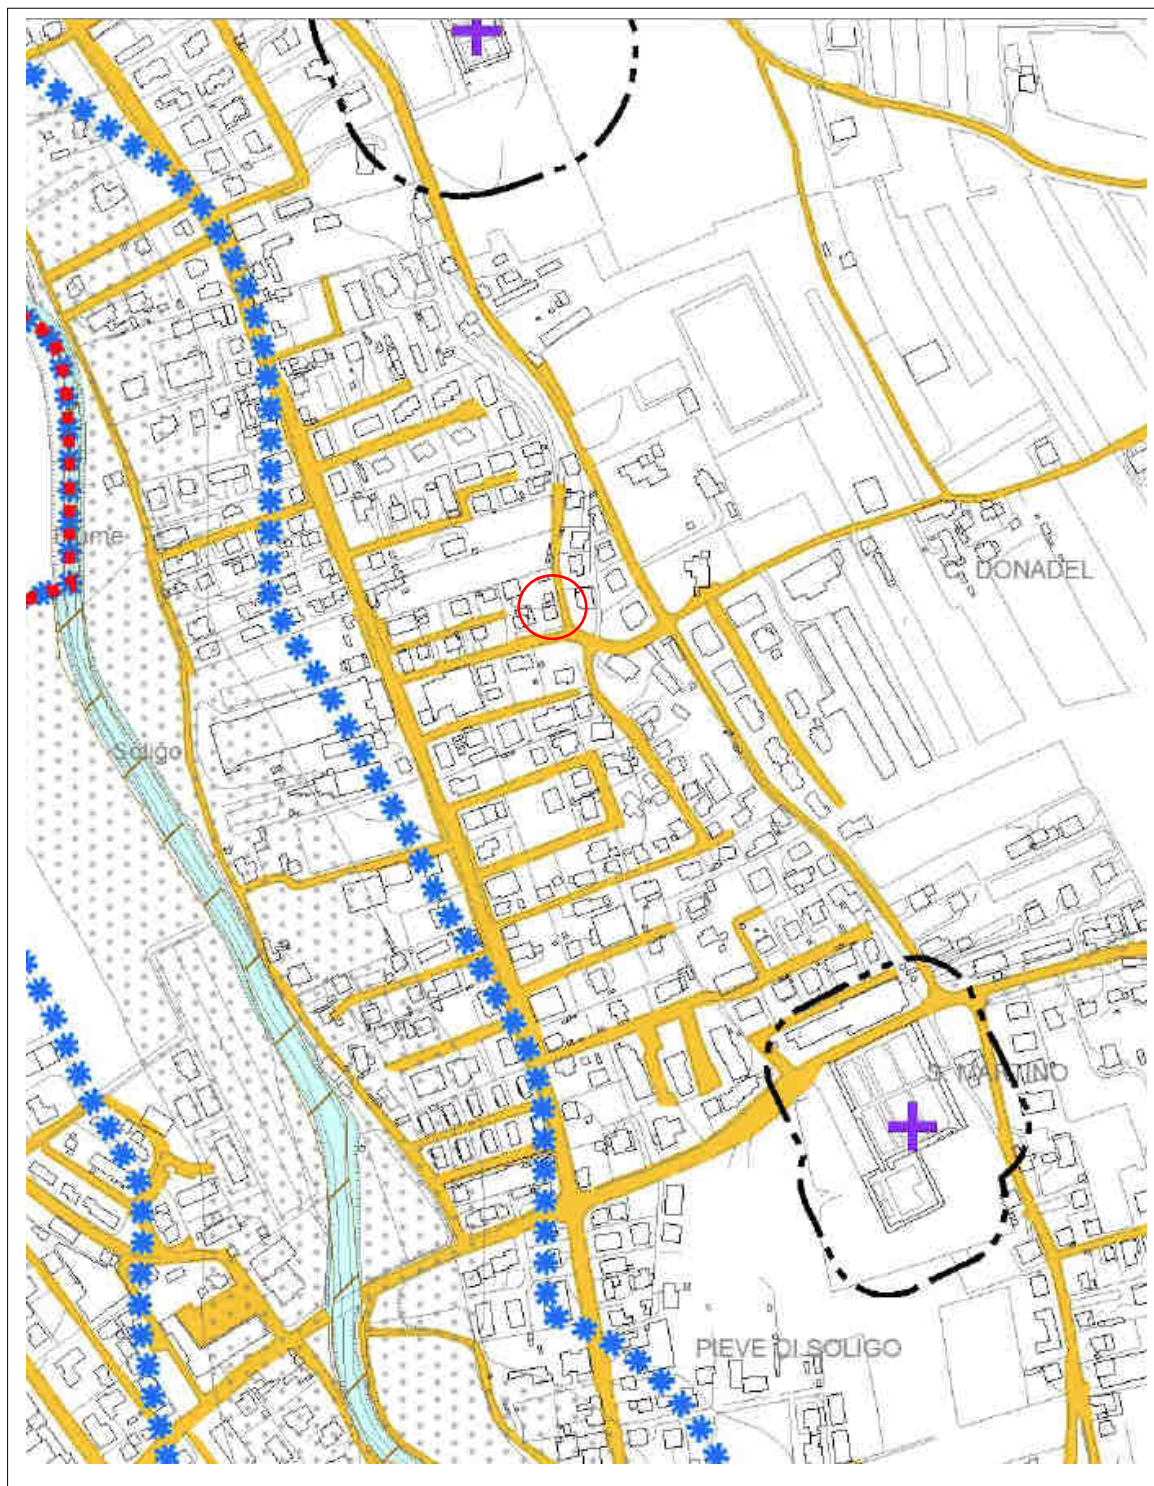


Allegato n. 5 – estratti dello strumento urbanistico vigente in comune: P.A.T.

Elaborato 04 Carta delle Trasformabilità Scala 1:10000


ATO 1.1 Ambito insediativo a prevalente destinazione residenziale

Politiche e strategie per gli insediamenti: consolidamento delle urbanizzazioni esistenti a prevalente destinazione residenziale

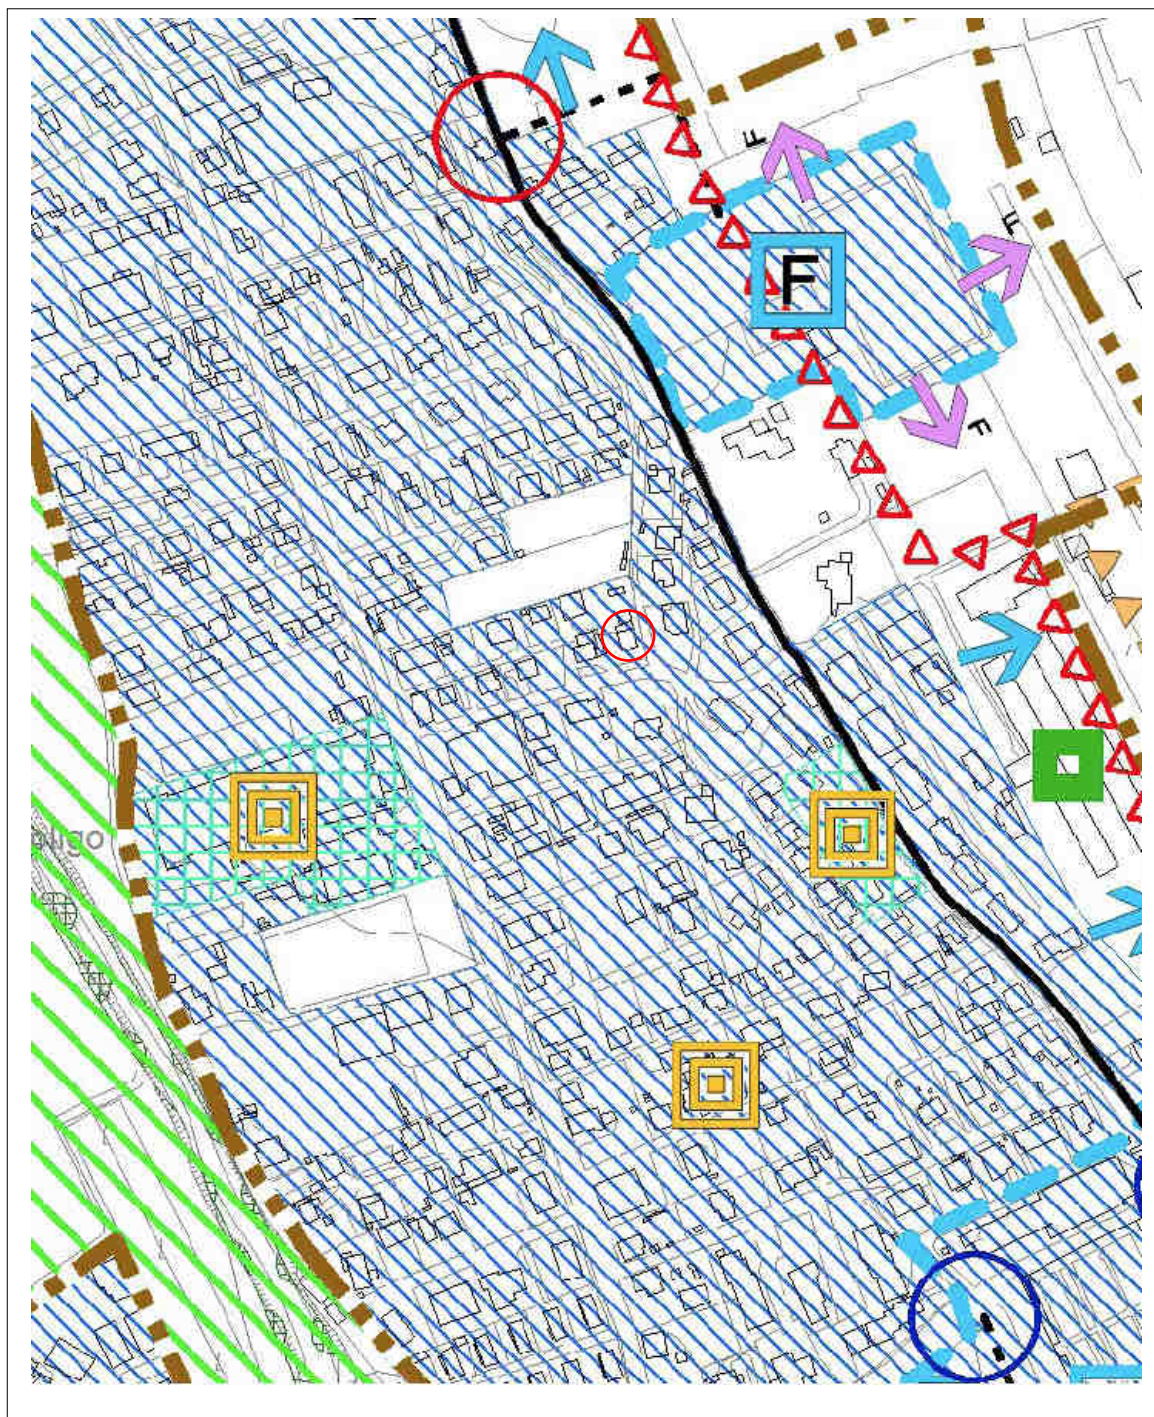

**Allegato n. 5 – estratti dello strumento urbanistico vigente in comune: P.I.
Elaborato 1A Carta dei vincoli della pianificazione territoriale Scala 1:5000**


**Nessun vincolo. Immobili all'interno dell'area centro abitato ai sensi del Codice della Strada
Fuori dalla fascia di 300 m dal S.I.C.**

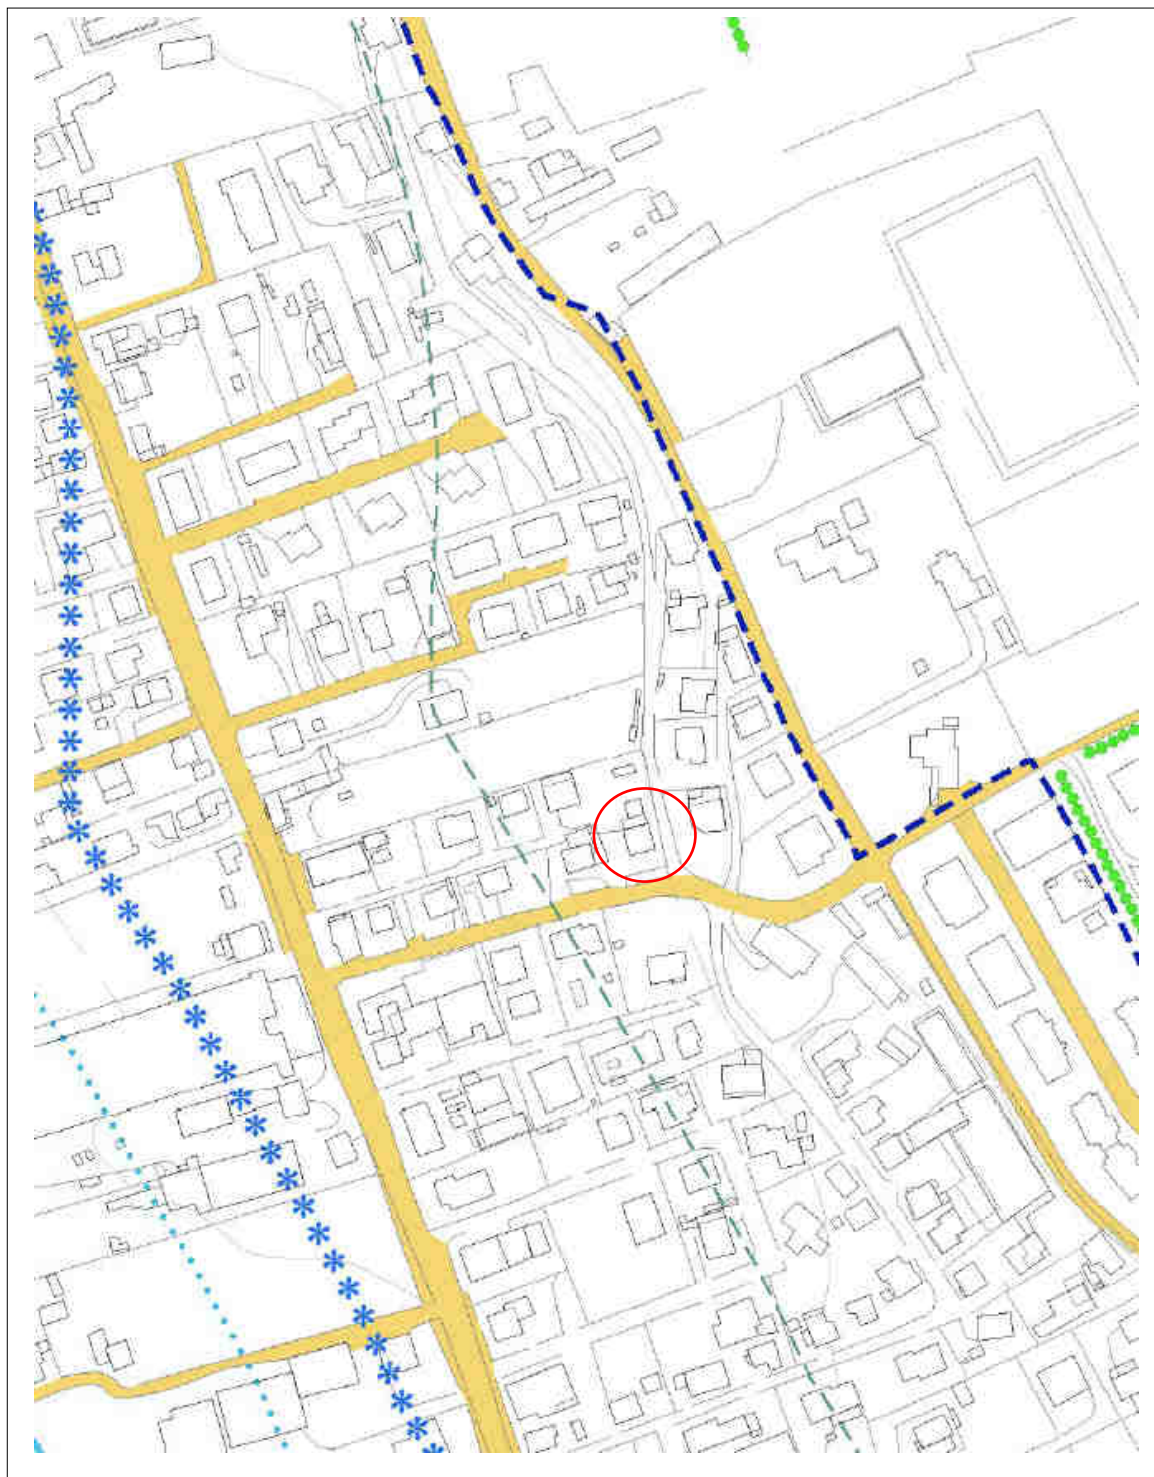

Allegato n. 5 – estratti dello strumento urbanistico vigente in comune: P.I.

Elaborato 2A Carta della zonizzazione territoriale Scala 1:5000

ZTO C1 zone di espansione edilizia già compromesse da preesistenze

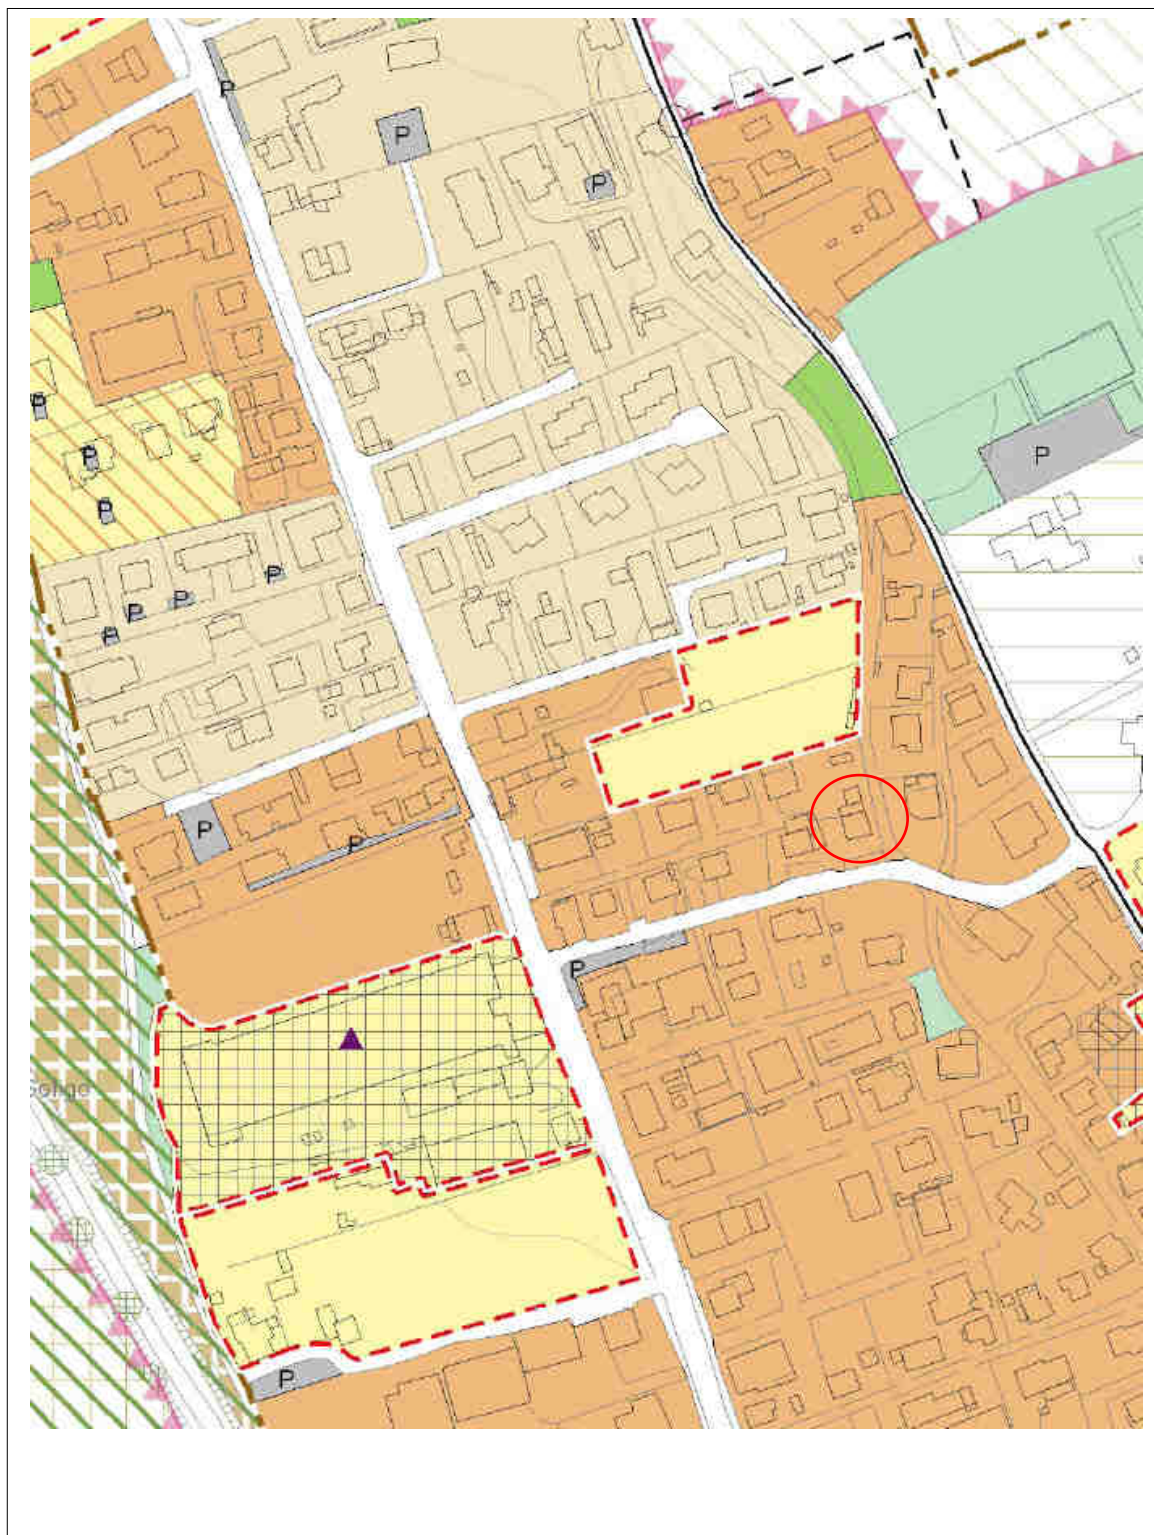

Allegato n. 5 – estratti dello strumento urbanistico vigente in comune: P.I.**Elaborato 3A Zone significative Scala 1:2000****ZTO C1/09/1 ZTO C1 zona 9 con indice di densità edilizia/copertura 1**