




Planimetria di u.i.u. in Comune di COVO via TRIESTE civ. 21

VIA CROCEFISSO

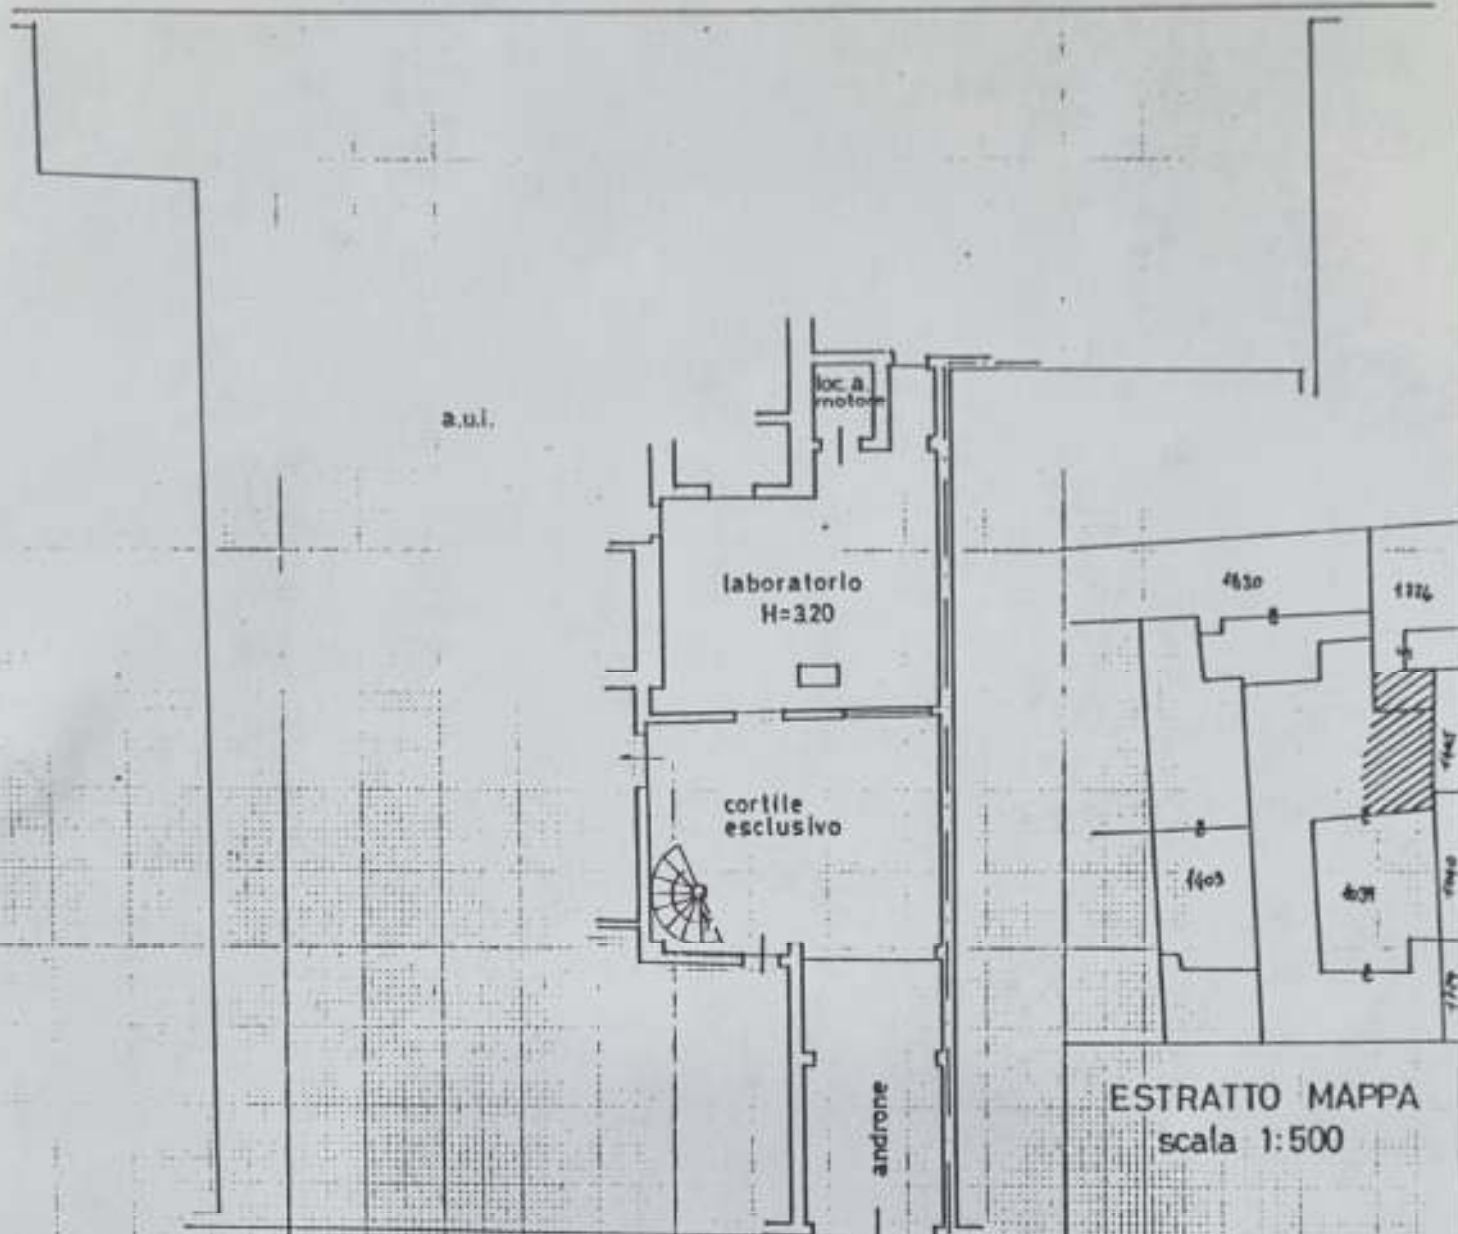

VIA TRIESTE

PIANO TERRA

ESTRATTO MAPPA
scala 1:500

ORIENTAMENTO



SCALA DI 1:200

UTE - BERGAMO
COPIA CONFORME
ALL'ORIGINALE

Sostituzione della planimetria

Dichiarazione di N.C. ☐
Denuncia di variazione ☒

Completata dal ARCH. CUCCHI PAOLO L.
(Titolo, cognome e nome)

Iscritto all'albo degli ARCHITETTI Arch. PAOLO L. CUCCHI
della provincia di BERGAMO ALBO 630 TETTI PAOLO, DI BERGAMO
data 30/01/95 Firma [Signature]
24/51 C.V.O. (DG)

RISERVATO ALL'UFFICIO

1995 № 2766

Identificativi catastali
F. 22
n. 1039 sub. 4
1726 7