

REGOLAMENTO
L. 12/10/1996



MINISTERO DELLE FINANZE


DIPARTIMENTO DEL TERRITORIO

CATASTO EDILIZIO URBANO (RDL 13-4-1939, n. 652)


ALLEGATO 4 MOD. AN (CEU)

110
300

Planimetria di u.d.u. in Comune di **RIOLO TERME** via **GARIBALDI** civ.

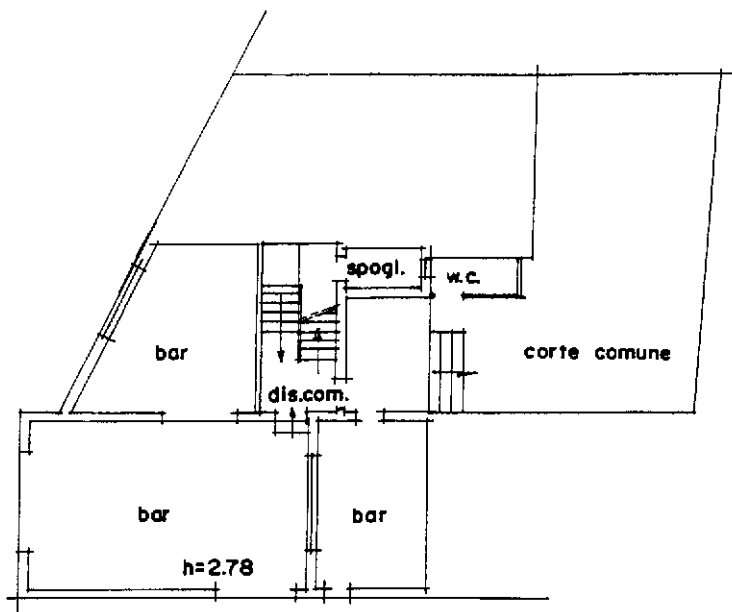


PIANO TERRA

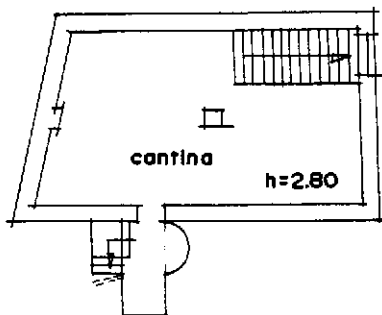

PIANO PRIMO SOTTOSTRADA

ESTRATTO
DI MAPPA

scala 1:1000

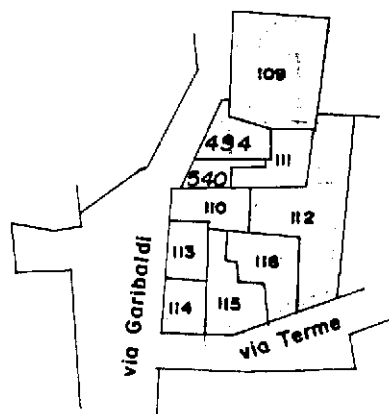

ORIENTAMENTO
Nord

SCALA DI 1:200

Dichiarazione di N.C.

Ultima planimetria in atti

Compilata dal

(Titolo, cognome e nome)

geom. **CALDERONI G.**

Data presentazione: 16/10/2001 - Data: 23/12/2025 - n. T71869 - Richiedente: BCCFPP67S25E730A

Totale schede: 1 - Formato di acquisizione: A4(210x297) - Formato stampa richiesto: A4(210x297)

iscritto all'albo del

geometri

della provincia di

RAVENNA

data

Firma

RISERVATO ALL'UFFICIO

Catasto dei Fabbricati - Situazione al 23/12/2025 - Comune di RIOLO TERME(H302) - < Foglio 25 - Particella 110 - Subalterno 6 >
VIA GIUSEPPE GARIBALDI n. 11 Piano S.1 - T