

MODULATO
1996



MINISTERO DELLE FINANZE


DIPARTIMENTO DEL TERRITORIO

CATASTO EDILIZIO URBANO (RDL 13-4-1939, n. 652)


MOD. AN (GEU)

1001
300


Planimetria di u.u. in Comune di **RIOLO TERME** via **G. DA RIOLO** civ.

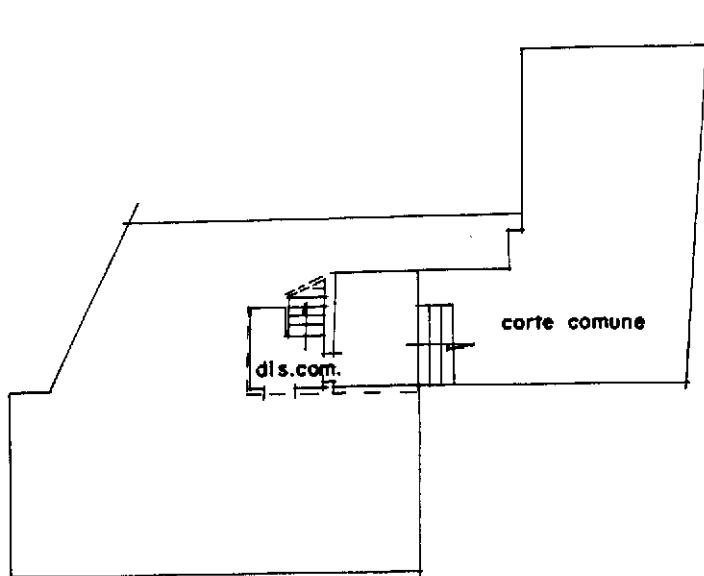

PIANO TERRA

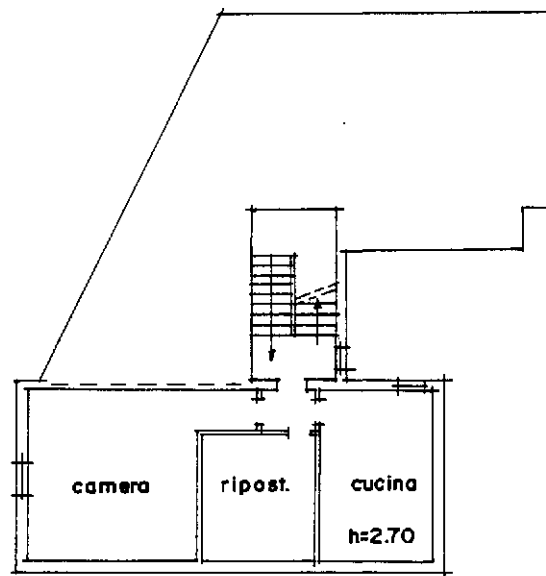

PIANO PRIMO

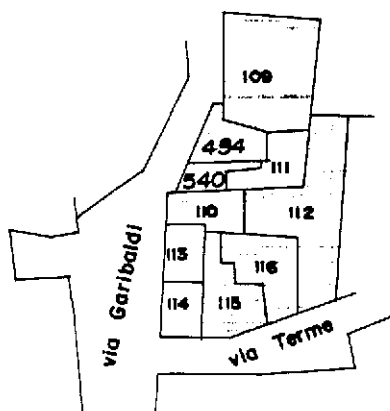

ESTRATTO DI MAPPA
scala 1:1000



SCALA DI 1:200

Dichiarazione di N.C.
Ultima planimetria in attuazione

Data presentazione: 29/10/2001 - Data: 23/12/2025 - n. T71868 - Richiedente: BCCFPP67S25E730A

Totale schede: 1 - Formato di acquisizione: A4(210x297) - Formato stampa richiesta: A4(210x297)

Identificativo catastale: 25 n. 110 sub 2

Compilata dal
(Titolo, cognome e nome)

geom. CALDERONI, G. Marco

Iscritto all'albo dei geometri alla Camera di Commercio di Ravenna

della provincia di **RAVENNA**

data **13/5** Firma **13/5**

RISERVATO ALL'UFFICIO

Catasto dei Fabbricati - Situazione al 23/12/2025 - Comune di RIOLO TERME(H302) - < Foglio 25 - Particella 110 - Subalterno 2 >
VIA GIUSEPPE GARIBOLDI n. 13 Piano I