


MODULARIO
F. 116 1994 487

MINISTERO DELLE FINANZE


DIREZIONE GENERALE DEL CATASTO E DEI SS.TT.EE.

CATASTO EDILIZIO URBANO (RDL 13-4-1939, n. 652)

MOD. BN (CEU)

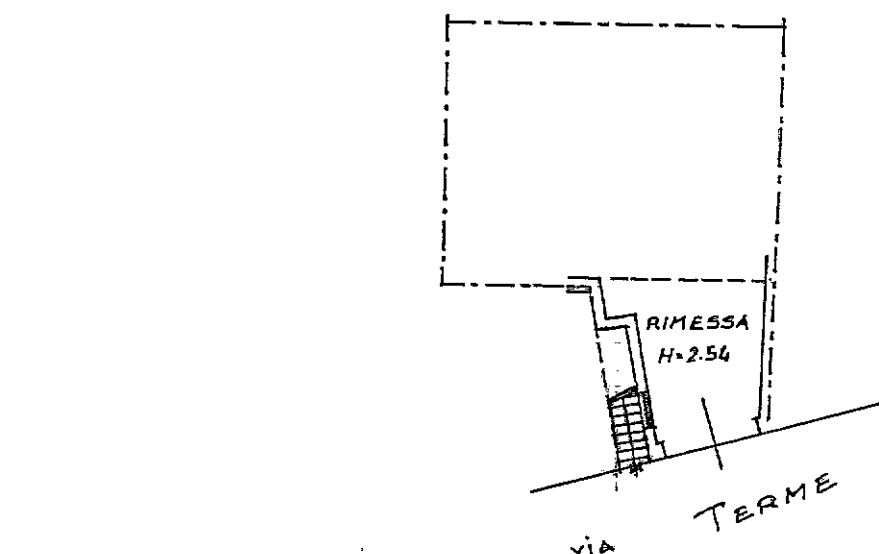LIRE
500Planimetria di u.l.u. in Comune di RIOLO TERME via TERME civ. 18

PIANO TERRA

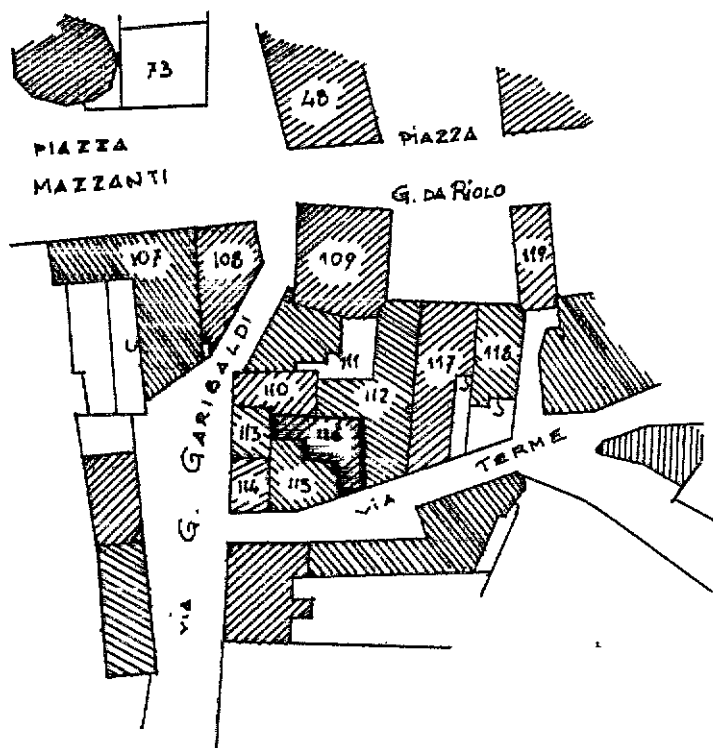

PLANIMETRIA IN SCALA 1:1000

ORIENTAMENTO



SCALA DI 1:200

Dichiarazione di N.C. ☐
Denuncia di variazione ☒Identificativi catastali
F. 25
n. 116 sub. 5

Ultima planimetria in atti

Compilata da GEOM. SOLAROLI
(nome, cognome e nome)GIANNATALEiscritto all'albo dei GEOMETRIdella provincia di RAVENNAdata 1/10/2000 Firma [Signature]

RISERVATO ALL'UFFICIO

7459/93