


Vis. tel

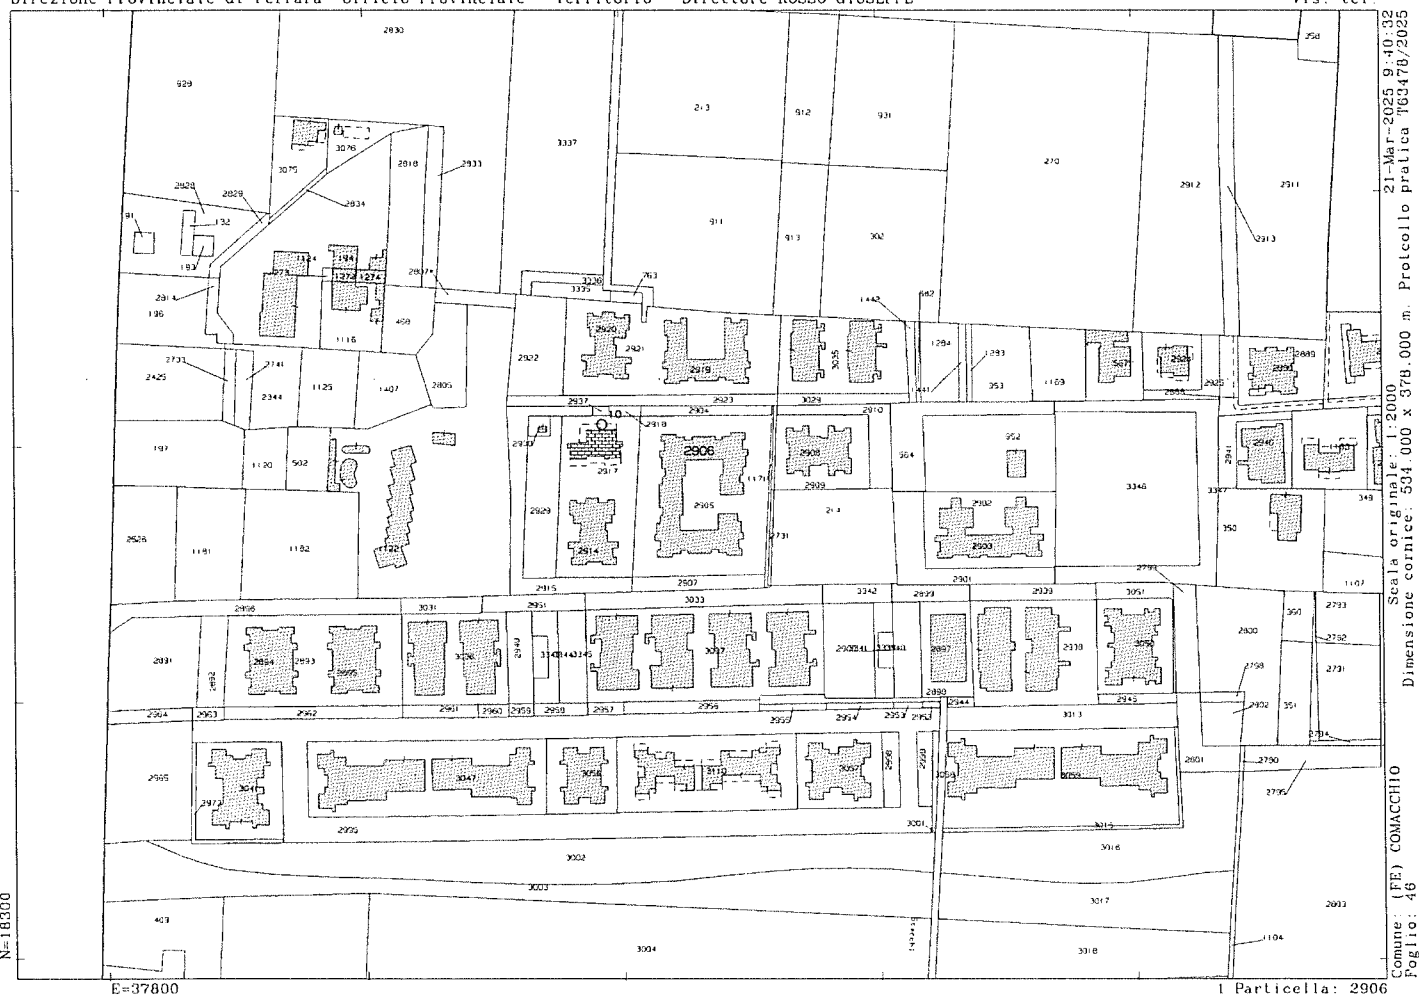


Comune: (FE) COMACCHIO	Scala originale: 1:2000	21-Mar-2025 9:40:32
Foglio: 46	Dimensione cornice: 534.000 x 378.000 m.	Protocollo pratica T63476/2025

ELABORATO PLANIMETRICO	
Compilato da: Cardi Antonio	
Iscritto all'albo: Architetti	
Prov. Ferrara	N. 299

Agenzia del Territorio
CATASTO FABBRICATI
Ufficio Provinciale di
Ferrara

Comune di Comacchio		Protocollo n. FE0136230 del 07/10/2004	
Sezione:	Foglio: 46	Particella: 2906	Tipo Mappale n. 2582 del 11/05/2004
Dimostrazione grafica dei subalterni			Scala 1 : 500

PIANO TERRA

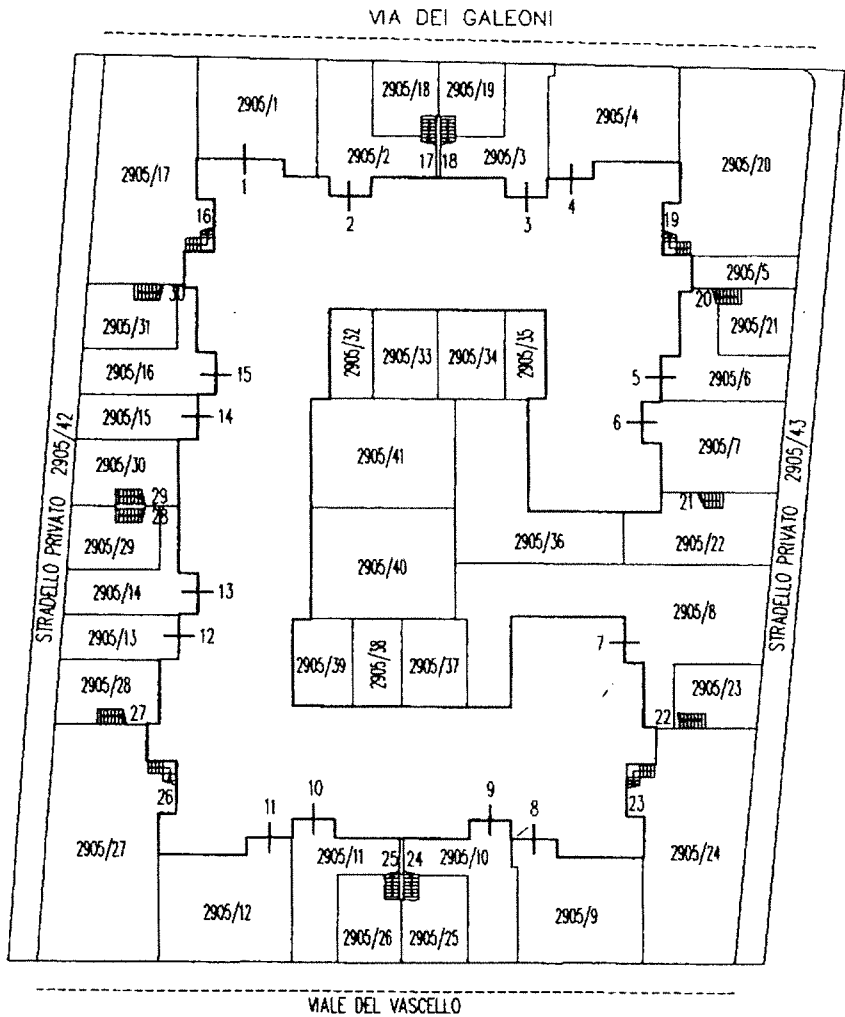


ELABORATO PLANIMETRICO	
Compilato da: Cardi Antonio	
Iscritto all'albo: Architetti	
Prov. Ferrara	N. 299

Agenzia del Territorio
CATASTO FABBRICATI
Ufficio Provinciale di
Ferrara

Comune di Comacchio		Protocollo n. FE0136230 del 07/10/2004	
Sezione:	Foglio: 46	Particella: 2906	Tipo Mappale n. 2582 del 11/05/2004
Dimostrazione grafica dei subalterni			Scala 1 : 500

PIANO PRIMO

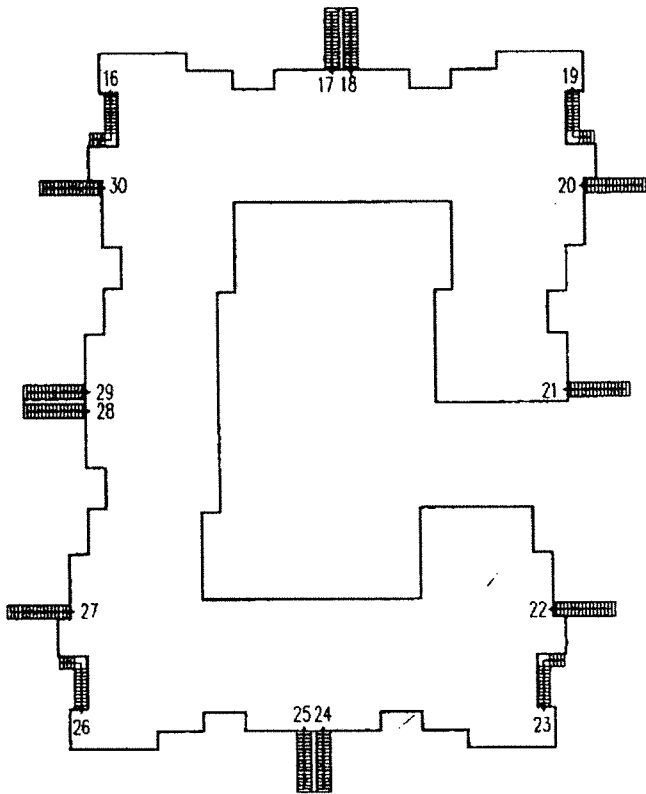

NORD



Ultima planimetria in atti

Data: 21/03/2025 - n. T64325 - Richiedente: Telematico

Totale schede: 2 - Formato di acquisizione: A4(210x297) - Formato stampa richiesto: A4(210x297) - Fattore di scala non utilizzabile

Agenzia del Territorio CATASTO FABBRICATI Ufficio Provinciale di Ferrara	Dichiarazione protocollo n. FE0136230 del 07/10/2004	
	Planimetria di u.i.u. in Comune di Comacchio Via Dei Galeoni civ. SNC	
Scheda n. 1 Scala 1:200	Identificativi Catastali:	Compilata da: Cardi Antonio
	Sezione: Foglio: 46 Particella: 2906 Subalterno: 13	Iscritto all'albo: Architetti Prov. Ferrara N. 299
PIANO TERRA h=m 2.70		