

Agenzia delle Entrate
CATASTO FABBRICATI
Ufficio Provinciale di
Varese

Dichiarazione protocollo n. VA0135236 del 29/06/2026

Comune di Somma Lombardo

Via Dolci Gerolamo

civ. 3

Identificativi Catastali:

Sezione: SO

Foglio: 10

Particella: 15747

Subalterno: 511

Compilata da:


Iscritto all'albo:
Geometri

Prov. Varese

Planimetria


Scheda n. 1

Scala 1:200

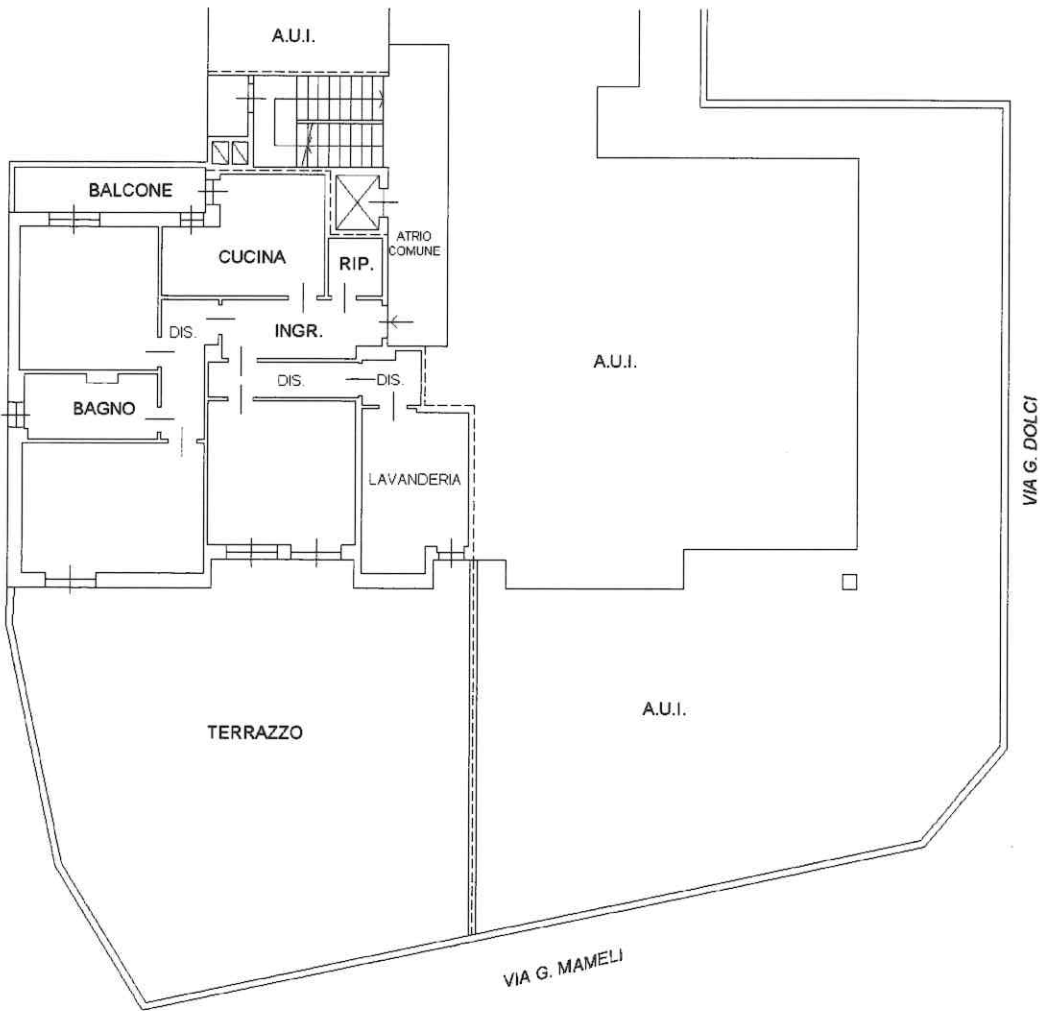

PIANO PRIMO

H= 2,80

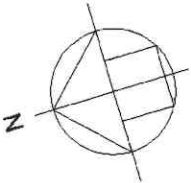

Ultima planimetria in atti

Data: 30/06/2026 - n. T77209 - Richiedente: [redacted]

Totale schede: 1 - Formato di acquisizione: A4(210x297) - Formato stampa richiesto: A4(210x297)

Agenzia delle Entrate
CATASTO FABBRICATI
Ufficio Provinciale di
Varese

Dichiarazione protocollo n. VA0177470 del 03/12/2022

Comune di Somma Lombardo

Via Dolci Gerolamo

civ. 3

Identificativi Catastali:

Sezione: S0

Foglio: 10

Particella: 15747

Subalterno: 508

Compilata da:


Iscritto all'albo:
Geometri

Prov. Varese

Planimetria

Scheda n. 1

Scala 1:200

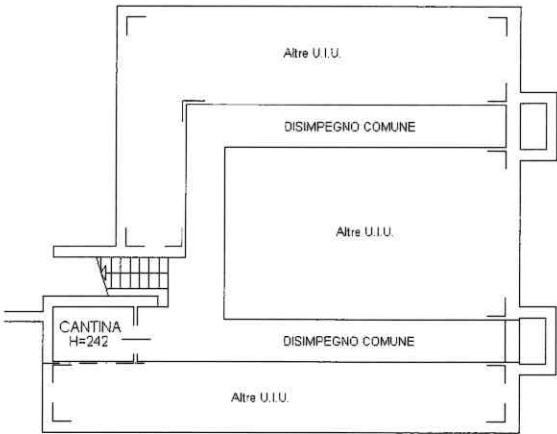

PIANO INTERRATO



Ultima planimetria in atti

Data: 19/05/2026 - n. T86433 - Richiedente: [redacted]

Totale schede: 1 - Formato di acquisizione: A4(210x297) - Formato stampa richiesto: A4(210x297)