




Comune: (TV) TREVISO
Foglio: 21
Scala originale: 1:2000
Dimensione cornice: 534.000 x 378.001 m. Protocollo pratica T222350/2025
30-Giu-2025 11:23:23

N=-200

E=-1700


1 Particella: 400

ELABORATO PLANIMETRICO		Agenzia delle Entrate	
Compilato da: Zanin Stefano		CATASTO FABBRICATI	
Iscritto all'albo: Geometri		Ufficio Provinciale di	
Prov. Treviso		Treviso	
N. 2399			
Comune di Treviso		Protocollo n. TV0133535 del 11/07/2024	
Sezione: D	Foglio: 3	Particella: 400	Tipo Mappale n. del
Dimostrazione grafica dei subalterni			Scala 1 : 500

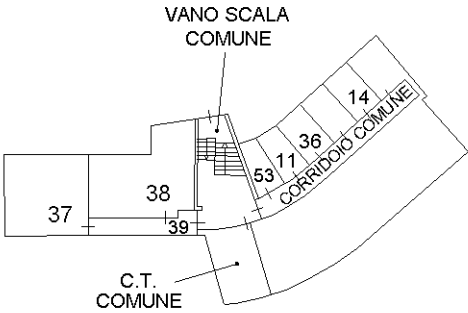


PIANTA PIANO PRIMO
SOTTOSTRADA


PIANTA PIANO PRIMO
(AMMEZZATO)

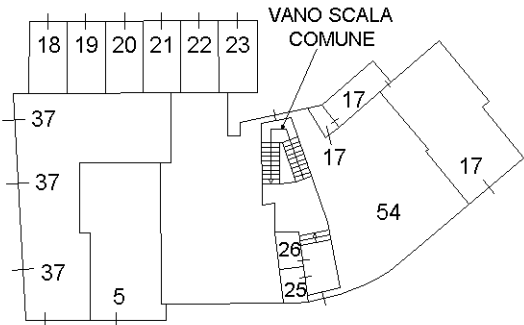


PIANTA PIANO TERRA

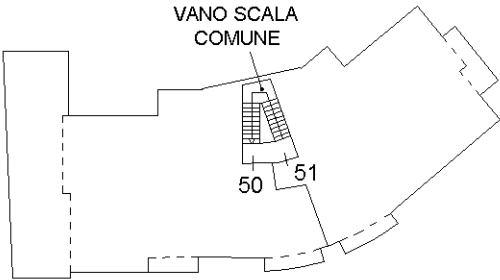


PIANTA PIANO PRIMO

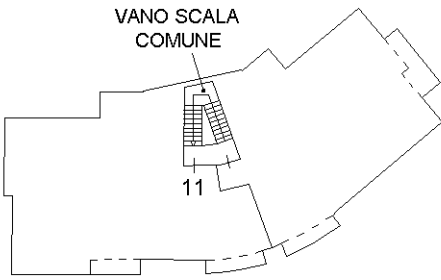


PIANTA PIANO SECONDO

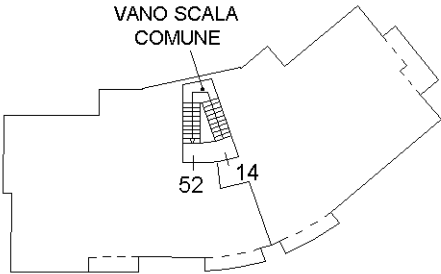

PIANTA PIANO TERZO

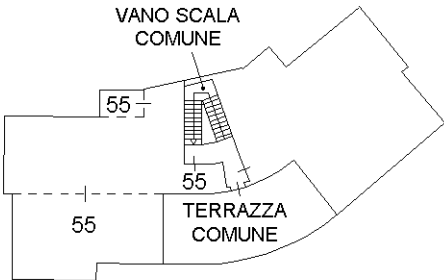

PIANTA PIANO QUARTO

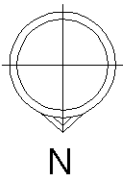

Ultima planimetria in atti

ACCERTAMENTO DELLA PROPRIETA' IMMOBILIARE URBANA ELENCO DEI SUBALTERNI ASSEGNATI

Comune	Sezione	Foglio	Particella	Tipo mappale	del:
TREVISO	D	3	400		

Sub	UBICAZIONE via/piazza	n.civ	Piani	Scala	Int	DESCRIZIONE
1						SOPPRESSO
2						SOPPRESSO
3						SOPPRESSO
4						SOPPRESSO
5	via carlo cattaneo		T			NEGOZIO
8						SOPPRESSO
11	via carlo cattaneo	9	S1-2			ABITAZIONE
13						SOPPRESSO
14	via carlo cattaneo	9	S1-T			ABITAZIONE
15	via carlo cattaneo	9	1-4			ABITAZIONE. SOPPRESSO E SOSTITUITO DAI SUB.55 E 56 PER DIVISIONE
16	via carlo cattaneo	9	S1-4			ABITAZIONE
17	via carlo cattaneo	15	T			NEGOZIO. VARIATO PER DIVERSA DISTRIBUZIONE DEGLI SPAZI INTERNI
18	via carlo cattaneo	9	T			AUTORIMESSA
19	via carlo cattaneo	9	T			AUTORIMESSA
20	via carlo cattaneo	9	T			AUTORIMESSA
21	via carlo cattaneo	9	T			AUTORIMESSA
22	via carlo cattaneo	9	T			AUTORIMESSA
23	via carlo cattaneo	9	T			AUTORIMESSA
25	via carlo cattaneo	9	T			MAGAZZINO
26	via carlo cattaneo	9	T			MAGAZZINO
29	via carlo cattaneo		S1			BENE COMUNE NON CENSIBILE
30	via carlo cattaneo		S1-T - 1-2 - 3-4			BENE COMUNE NON CENSIBILE
31	via carlo cattaneo		S1			BENE COMUNE NON CENSIBILE
32	via carlo cattaneo		S1			BENE COMUNE NON CENSIBILE
33	via carlo cattaneo	5	T			NEGOZIO
34						SOPPRESSO
35	via carlo cattaneo	9	1			MAGAZZINO
36	via carlo cattaneo	9	S1-T			MAGAZZINO
37	via carlo cattaneo	1	S1-T			NEGOZIO. DERIVA DAI SUB.1-2-3-4 PER FUSIONE E DIVERSA DISTRIBUZIONE DEGLI SPAZI INTERNI
38	via carlo cattaneo	1	S1			MAGAZZINO. DERIVA DAI SUB.1-2-3-4 PER FUSIONE E DIVERSA DISTRIBUZIONE DEGLI SPAZI INTERNI



39	via carlo cattaneo		S1			DISIMPEGNO (BENE COMUNE NON CENSIBILE AI SUB.37 E 38). DERIVA DAI SUB.1-2-3-4 PER FUSIONE, DIVERSA DISTRIBUZIONE DEGLI SPAZI INTERNI E COSTITUZIONE DI BENE COMUNE NON CENSIBILE
40						SOPPRESSO
41	via carlo cattaneo	9	S1			MAGAZZINO
42						SOPPRESSO
43	via carlo cattaneo	9	S1-2			UFFICIO
50	via carlo cattaneo	9	1			ABITAZIONE. DERIVA DAL SUB.34 PER DIVISIONE
51	via carlo cattaneo	9	1			ABITAZIONE. DERIVA DAL SUB.34 PER DIVISIONE
52	via carlo cattaneo	9	3			ABITAZIONE. DERIVA DAL SUB.13 PER DIVISIONE
53	via carlo cattaneo	9	S1			MAGAZZINO. DERIVA DAL SUB.13 PER DIVISIONE
54	via carlo cattaneo	13	T			NEGOZIO
55	via carlo cattaneo	9	4			ABITAZIONE. DERIVA DAL SUB.15 PER DIVISIONE
56	via carlo cattaneo	9	1			MAGAZZINO. DERIVA DAL SUB.15 PER DIVISIONE

Visura telematica






Catasto dei Fabbricati - Situazione al 30/06/2025 - Comune di TREVISOL (L407) - < Sez. urbana D - Foglio 3 - Particella 400 - Subalterno 50 -
 DTNICA ANTONIO TEBANO Da9AFRAPECC S.p.A. NG CA 3 Serial#: 16fa5d87a/ae61a125766b77037b644f2





Catasto dei Fabbricati - Situazione al 30/06/2025 - Comune di TREVISO(L407) - < Sez. urbana D - Foglio 3 - Particella 400 - Subalterno 53 >





MINISTERO DELLE FINANZE
DIREZIONE GENERALE DEL CATASTO E DEI SERVIZI TECNICI ERARIALI

NUOVO CATASTO EDILIZIO URBANO

(R. DECRETO LEGGE 13 APRILE 1939, N. 652)


640
21

Planimetria dell'immobile situato nel Comune di TREVISO

Via NOALESE

Ditta

Allegata alla dichiarazione presentata all'Ufficio Tecnico Erariale di TREVISO

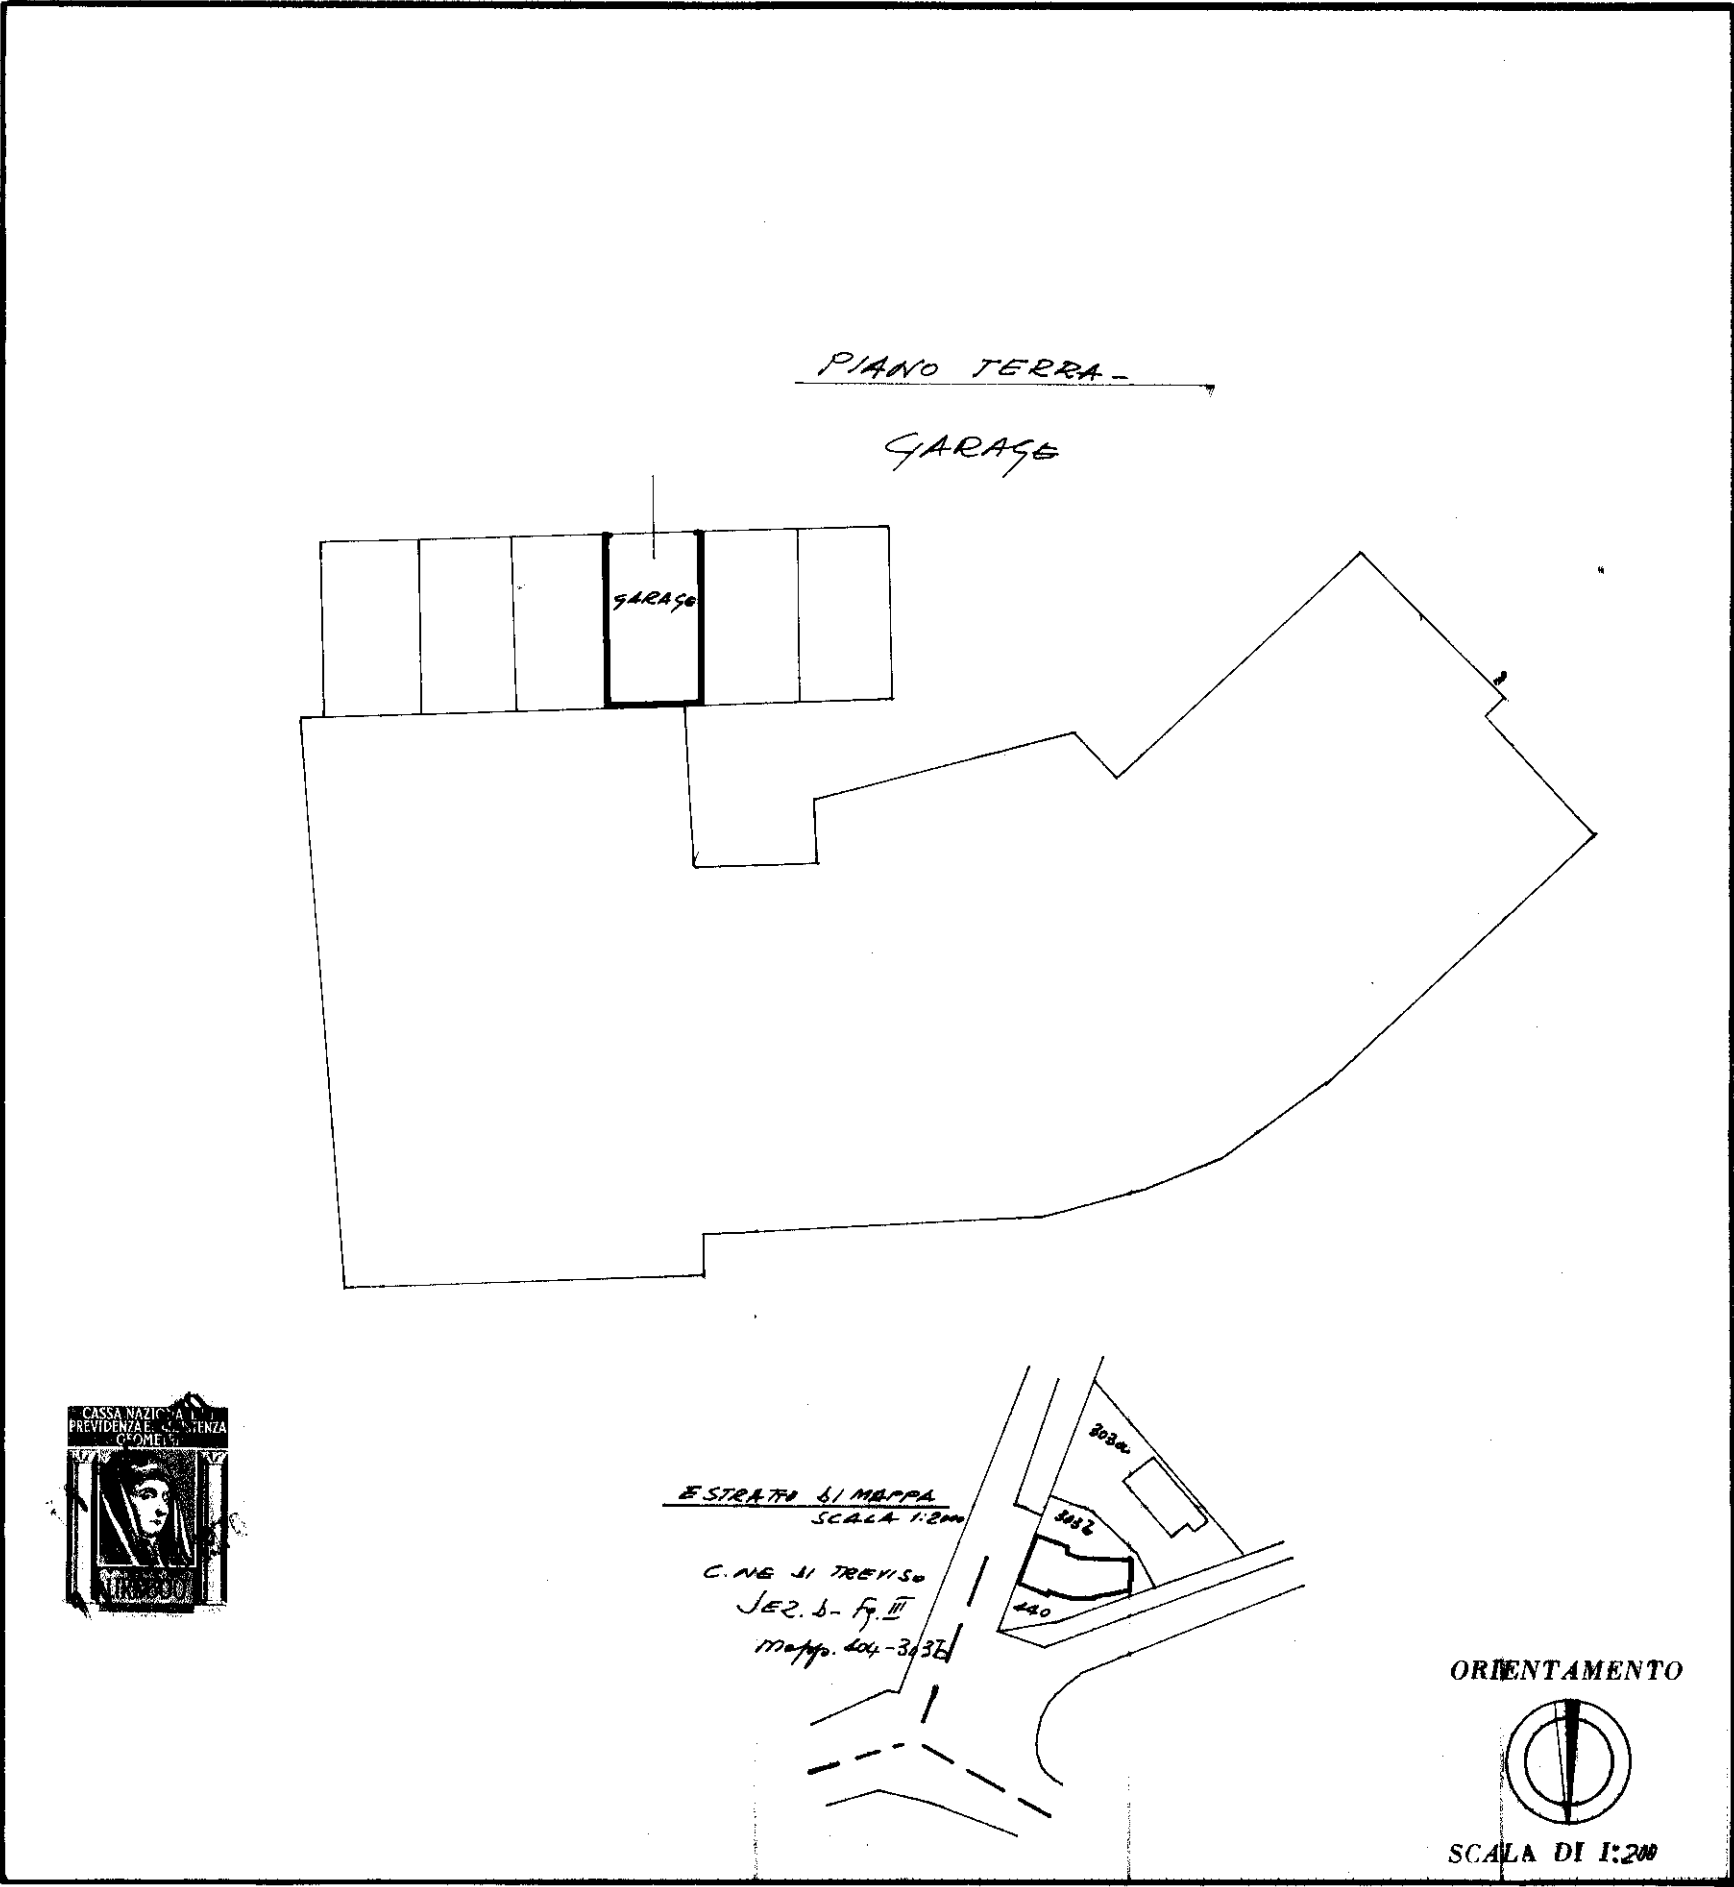

SPAZIO RISERVATO PER LE ANNOTAZIONI D'UFFICIO

DATA 11.12.1970
PROT. N° 6747

D/3
400
21

Compilata dal GEOM. CUISI TOCCHETTO
(Titolo, nome e cognome del tecnico)

Iscritto all'Albo dei GEOMETRI
della Provincia di TREVISO

Data NOVEMBRE 1970

Firma: [Signature]

ELIOGRAFIA TREVISO