

Agenzia del Territorio
CATASTO FABBRICATI
Ufficio Provinciale di
Foggia

Dichiarazione protocollo n. FG0192691 del 14/09/2004

Planimetria di u.i.u. in Comune di Carpino

Via Giuseppe Mazzini

civ. 137

Identificativi Catastali:

Sezione:

Foglio: 15

Particella: 98

Subalterno: 2

Compilata da:

Petrosino Michele

Iscritto all'albo:


Geometri

Prov. Lucera

N. 1115

Scheda n. 1

Scala 1:200

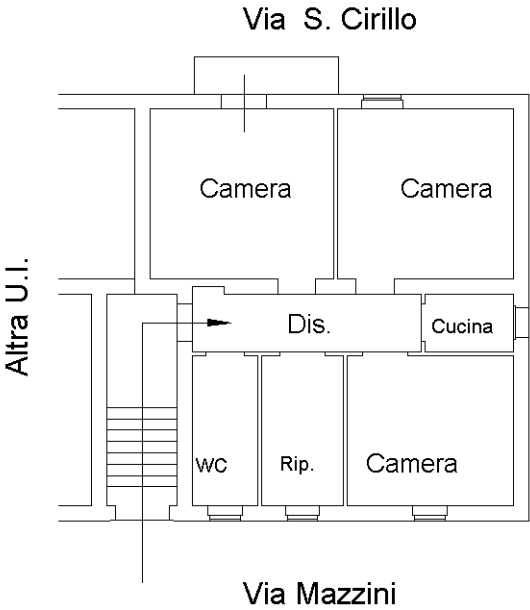

PIANO TERRA
H=310



Ultima planimetria in atti

Data: 25/07/2022 - n. T343934 - Richiedente: RDTMRZ74D26G131U

Totale schede: 1 - Formato di acquisizione: A4(210x297) - Formato stampa richiesto: A4(210x297)