

Agenzia del Territorio
CATASTO FABBRICATI
Ufficio Provinciale di
Treviso

Dichiarazione protocollo n. TV0420527 del 27/09/2007

Planimetria di u.i.u. in Comune di Farra Di Soligo

Via San Francesco

civ.

Identificativi Catastali:

Sezione: B

Foglio: 5

Particella: 1324

Subalterno: 6

Compilata da:

Tormena Gimmi

Iscritto all'albo:

Geometri

Prov. Treviso

N. 2525

Scheda n. 1

Scala 1:200

corte esclusiva
mq. 322

portico

cucina

bagno

dis.

pranzo - soggiorno

portico

PIANO TERRA
H=2.70

loggia

guardaroba

bagno

disimpegno

camera

camera

Terrazzo

PIANO PRIMO
H=2.70

cantina

bagno

dis.

PIANO INTERRATO
H=2.83

Nord

Ultima planimetria in atti

Data: 01/08/2025 - n. T33489 - Richiedente: DLLGRG58C12C957P

Totale schede: 1 - Formato di acquisizione: A4(210x297) - Formato stampa richiesto: A4(210x297)

Agenzia del Territorio
CATASTO FABBRICATI
Ufficio Provinciale di
Treviso

Dichiarazione protocollo n. TV0420527 del 27/09/2007

Planimetria di u.i.u. in Comune di Farra Di Soligo

Via San Francesco

civ.

Identificativi Catastali:

Sezione: B

Foglio: 5

Particella: 1324

Subalterno: 11

Compilata da:
Tormena Gimmi


Iscritto all'albo:
Geometri

Prov. Treviso

N. 2525

Scheda n. 1

Scala 1:200

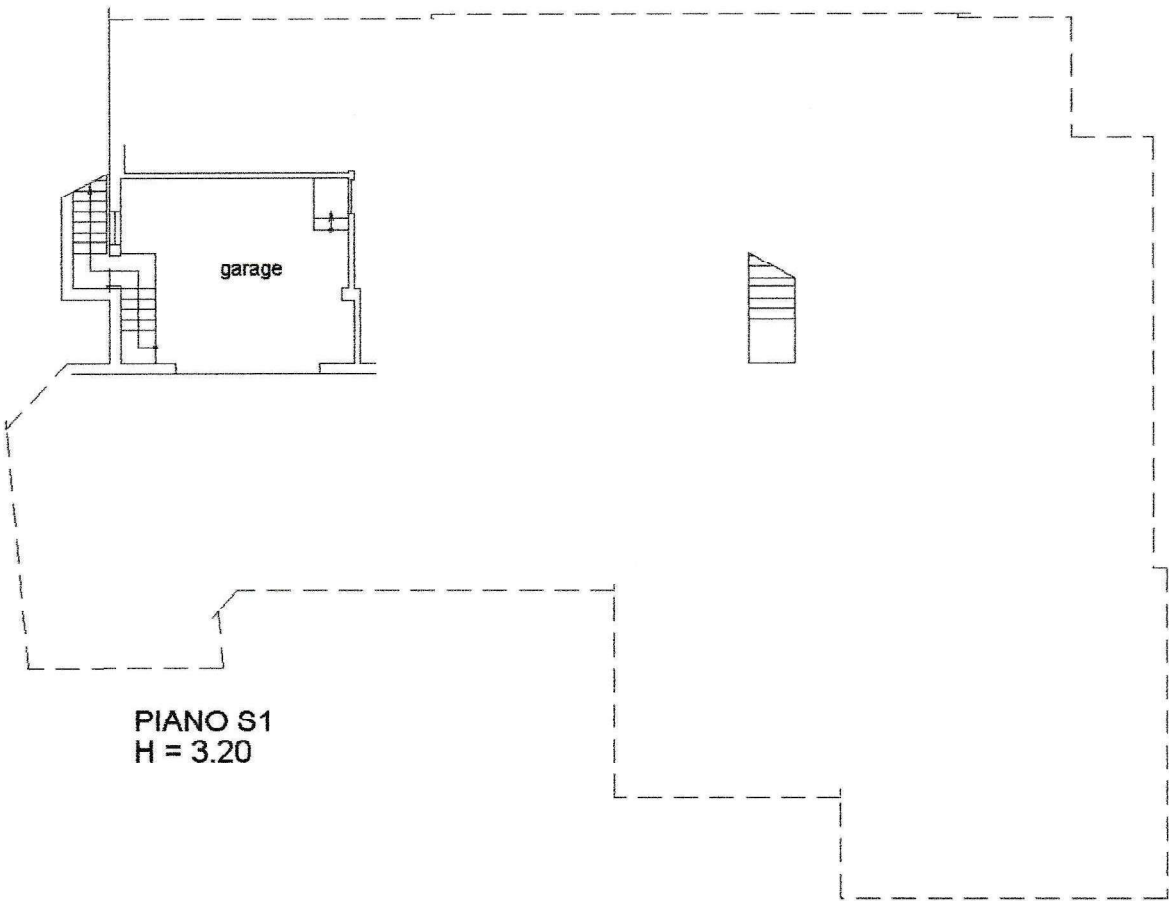

PIANO S1
H = 3.20

Nord



Ultima planimetria in atti

Data: 01/08/2025 - n. T33490 - Richiedente: DLLGRG58C12C957P

Totale schede: 1 - Formato di acquisizione: A4(210x297) - Formato stampa richiesto: A4(210x297)