



Agenzia del Territorio
CATASTO FABBRICATI
Ufficio Provinciale di
Treviso

Dichiarazione protocollo n. TV0400328 del 02/12/2008	
Planimetria di u.i.u. in Comune di Veduggio	
Via Monsignore Lorenzo Crico civ.	
Identificativi Catastali:	Compilata da:
Sezione: D	Lazzari Paolo
Foglio: 10	Iscritto all'albo:
Particella: 13	Geometri
Subalterno: 7	Prov. Treviso N. 2224

Scheda n. 1 Scala 1:200

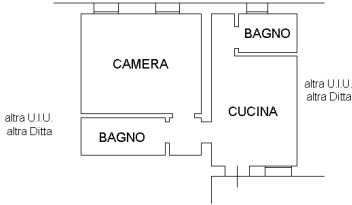

PIANO TERRA h. 2,38 m.

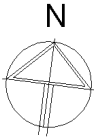



MINISTERO DELLE FINANZE

Mod. B (Nuovo Catasto Edilizio Urbano)

DIREZIONE GENERALE DEL CATASTO E DEI SERVIZI TECNICI ERARIALI

NUOVO CATASTO EDILIZIO URBANO

(R. DECRETO-LEGGE 13 APRILE 1959, N. 652)


Pianificazione dell'immobile situata nel Comune di Veduggio

Data

Allegata alla dichiarazione presentata all'Ufficio Tecnico Erariale di Veduggio Scheda N.°

Comune di Veduggio
Fg. 37 (D. 10)
M. u.° 13
scala 1:2000

Sub. 1

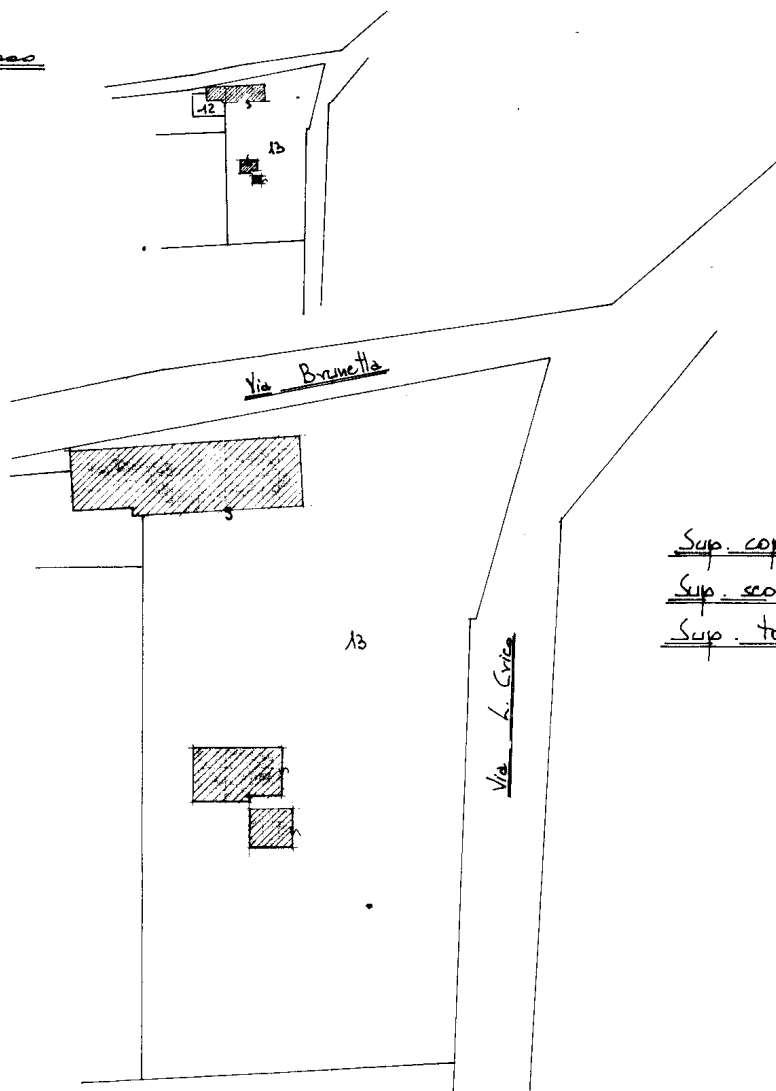

Sup. coperta mq 192.00
Sup. scoperta mq 1800.00
Sup. totale mq 1992.00

D. 10/13/1



SCALA DI 1:2000 ; 1:500

SPAZIO RISERVATO PER LE ANNOTAZIONI D'UFFICIO

DATA

PROT. N.°

Compilata dal

Iscritto all'Albo dei geometri
della Provincia di TV


DATA

Firma:

ELABORATO PLANIMETRICO	
Compilato da: Bordin Riccardo	
Iscritto all'albo: Geometri	
Prov. Treviso	N. 3630

Agenzia delle Entrate
CATASTO FABBRICATI
Ufficio Provinciale di
Treviso

Comune di Vedelago			Protocollo n. TV0054447 del 05/05/2021	
Sezione: D	Foglio: 10	Particella: 13	Tipo Mappale n.	del
Dimostrazione grafica dei subalterni			Scala 1 : 500	

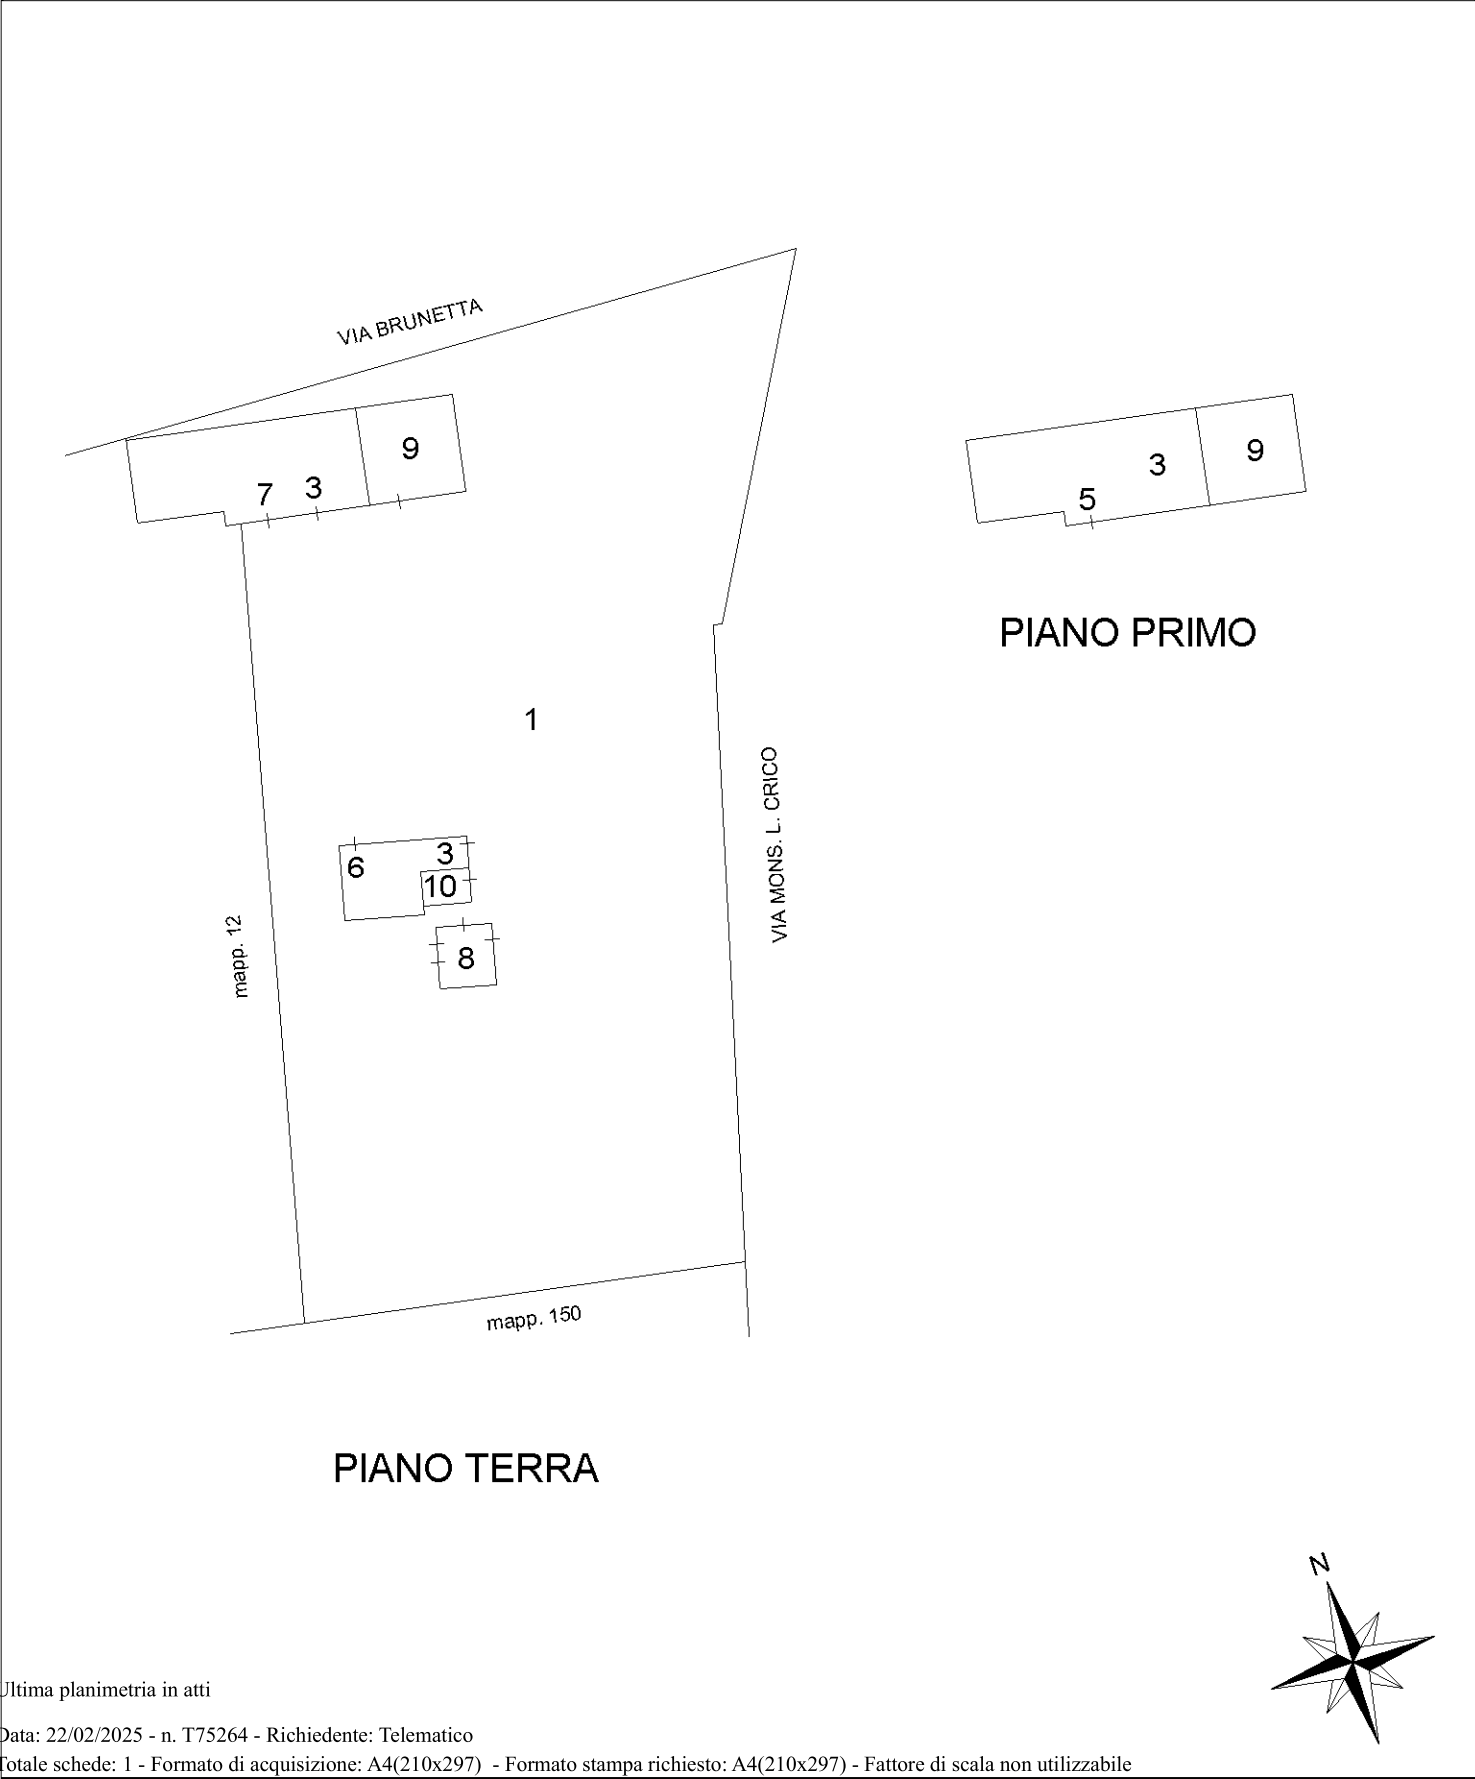

Ultima planimetria in atti

