
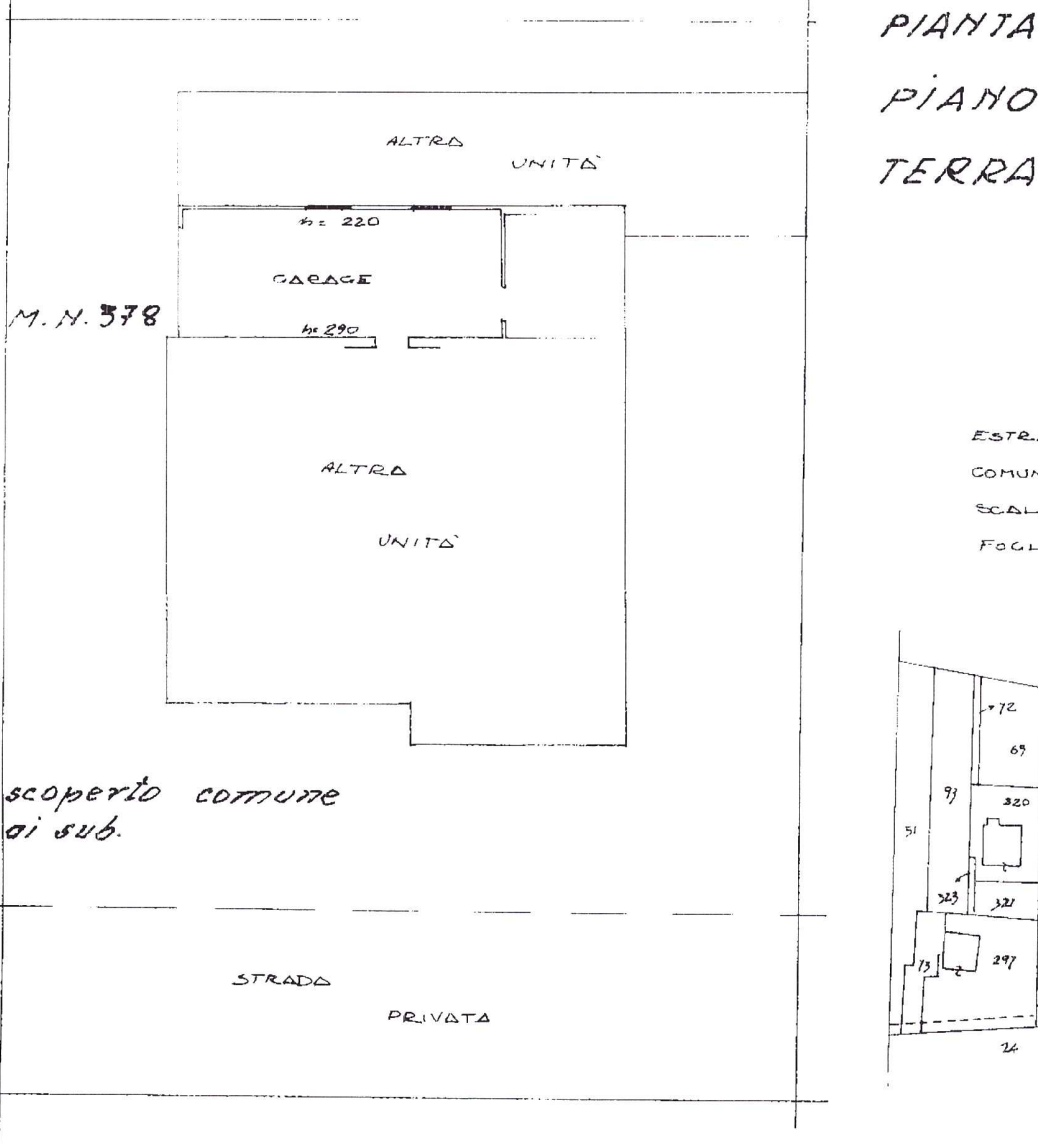


MINISTERO DELLE FINANZE

DIREZIONE GENERALE DEL CATASTO E DEI SS.TT.EE.

CATASTO EDILIZIO URBANO (RDL 13-4-1939, n. 652)MOD **BN** (CEU)LIRE
250Planimetria di u.i.u. in Comune di MARCON via Pialoi civ. 59

ESTRATTO MAPPALE
COMUNE DI MARCON
SCALA 1/2000
FOGLIO 12 N.M. 378

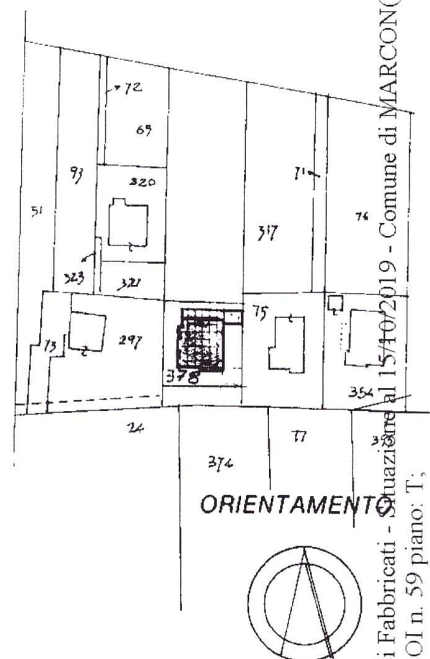

Dichiarazione di N.C. ☐
Denuncia di variazione ☒

Compilata dal GEOM.
(Titolo, cognome e nome)
CEOLIN CARLO

RISERVATO ALL'UFFICIO