

MODULARIO
F. 10/10/1989 497

MINISTERO DELLE FINANZE

DIREZIONE GENERALE DEL CATASTO E DEI SS.TT.EE.

CATASTO EDILIZIO URBANO (RDL 13-4-1939, n. 652)


MOD. BN (CEU)

LIRE
250Planimetria di u.i.u. in Comune di MARCON via Pialoi civ. 59

M.N. 378

ALTRE

UNITA'

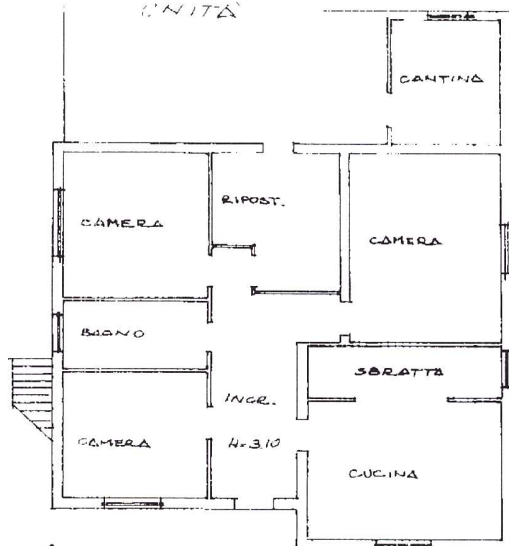scoperto comune
di sub.

STRADA PRIVATA


PIANTA
PIANO
TERRA

ESTRATTO MAPPA


COMUNE DI MARCON

SCALA 1/2000

FOGLIO 12 M.N. 378

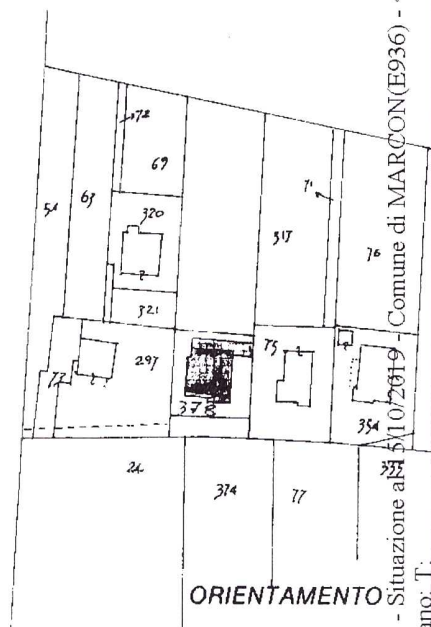

ORIENTAMENTO

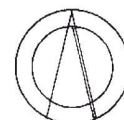

SCALA DI 1: 200

Dichiarazione di N.C.

Denuncia di variazione

Compilata dal **CEOM**

(Titolo, cognome e nome)

CEOLIN CARLO

RISERVATO ALL'UFFICIO