

Agenzia del Territorio
CATASTO FABBRICATI
Ufficio provinciale di
Ferrara

Dichiarazione protocollo n. PE0194661 del 05/11/2003
Planimetria di u.i.n. in Comune di Ferrara
Botteggo

Scala 1:200

civ. SSC


Identificativi Catastrali:
Sezione:
Foglio: 97
Particella: 91
Subalterno: 1

Compilata da:
Astolfi Alessandro
Iscritto all'albo:
Geometri
Prov. Ferrara
N. 1504

Ultima planimetria in atti

Data: 17/03/2026 - n. T172727 - Richiedente: NGLLCU64D17D548T

Totale schede: 1 - Formato di acquisizione: A3(297x420) - Formato stampa richiesto: A4(210x297)

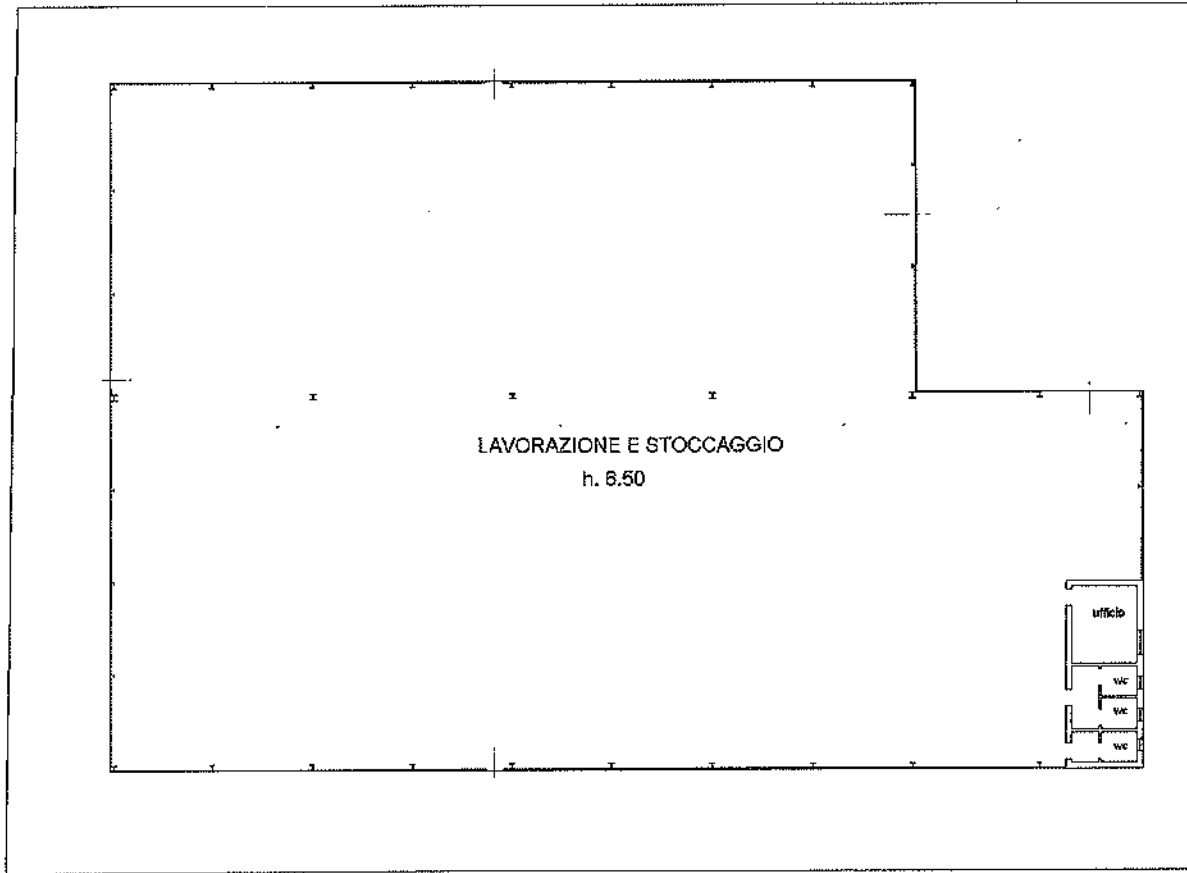

PIANTA
PIANO TERRA



Agenzia del Territorio
CATASTO FABBRICATI
Ufficio provinciale di
Ferrara

Dichiarazione protocollo n. FE094661 del 05/11/2003
Planimetria di u.i.n. in Comune di Ferrara
Bottego

div. SNC

Identificativi Catastali:
Sezione:
Foglio: 97
Particella: 91
Subalterno: 1

Compilata da:
Astolfi Alessandro
Iscritto all'albo:
Geometri
Prov. Ferrara N. 1504

Scala 1:200

MODIFICHE

LAVORAZIONE E STOCCAGGIO
h. 6.50

PIANTA
PIANO TERRA

ufficio
wc
wc
wc



VIA BOTTEGO
Catasto dei Fabbricati - Situazione al 17/03/2026 - Comune di FERRARA (DS48) - < Foglio 97 - Particella 91 - Subalterno 1 >
num 01

Ultima planimetria in atti