

MODULARIO
F. rig. rend. 487




MINISTERO DELLE FINANZE
DIPARTIMENTO DEL TERRITORIO

CATASTO EDILIZIO URBANO (RDL 13-4-1939, n. 652)


MOD. 8N (CEU)

LIRE
200


Planimetria di u.i.u. in Comune di CARRARA via Molise civ. 2

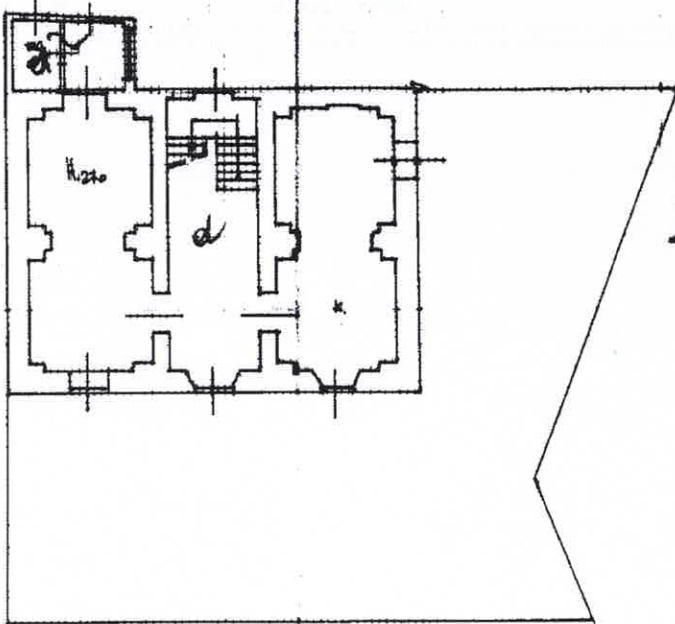

Piano Terra

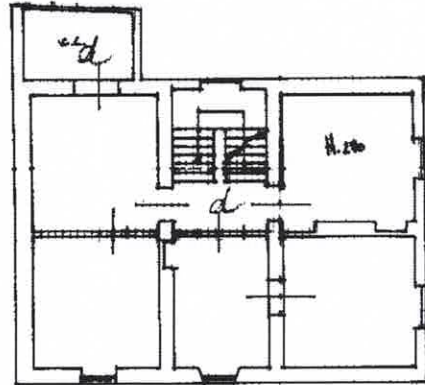

Piano Primo

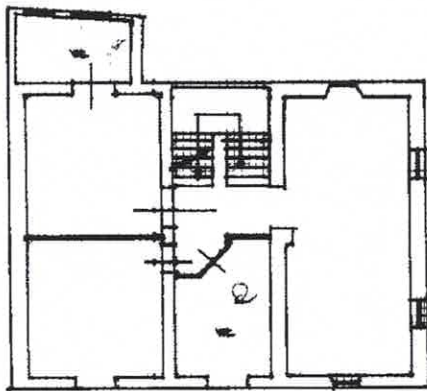

Piano Secondo

ORIENTAMENTO



SCALA DI 1:200

Dichiarazione di N.C. ☐
Denuncia di variazione ☒

Data presentazione: 23/09/1998 - Data: 09/07/2024

Totale schede identificative catastali: 1

F. 30

RISERVATO ALL'UFFICIO



23 SET. 1998

inquadro 01
Catasto dei Fabbricati - Situazione al 09/07/2024 - Comune di CARRARA (B832) - < Foglio 30 - Particella 1417 - Subalterno 4 >

Agenzia del Territorio
CATASTO FABBRICATI
Ufficio Provinciale di
Massa

Dichiarazione protocollo n. 66948 29/07/2003

Planimetria di u.i.u. in Comune di Carrara

Via Molino Di Sorignano

civ. 2

Identificativi Catastali:

Sezione:

Foglio: 30

Particella: 1509

Subalterno:

Scheda n. 1

Scala 1:200



PIANO TERRA



Ultima planimetria in atti

Data: 09/07/2024 - n. T323590 - Richiedente: PSNBNR74T17B832E

Totale schede: 1 - Formato di acquisizione: A4(210x297) - Formato stampa richiesto: A4(210x297)