


Agenzia del Territorio
CATASTO FABBRICATI
Ufficio Provinciale di
Catania

Dichiarazione protocollo n. CT0210245 del 06/05/2008	
Planimetria di u.i.u. in Comune di Giarre	
Piazza Armieri	civ. 12-14-16
Identificativi Catastali:	Compilata da: Calderone Mario Antonino
Sezione:	Iscritto all'albo: Geometri
Foglio: 93	Prov. Catania
Particella: 123	N. 2174
Subalterno: 9	

Scheda n. 1 Scala 1:200

PIANO TERRA

H=5.00

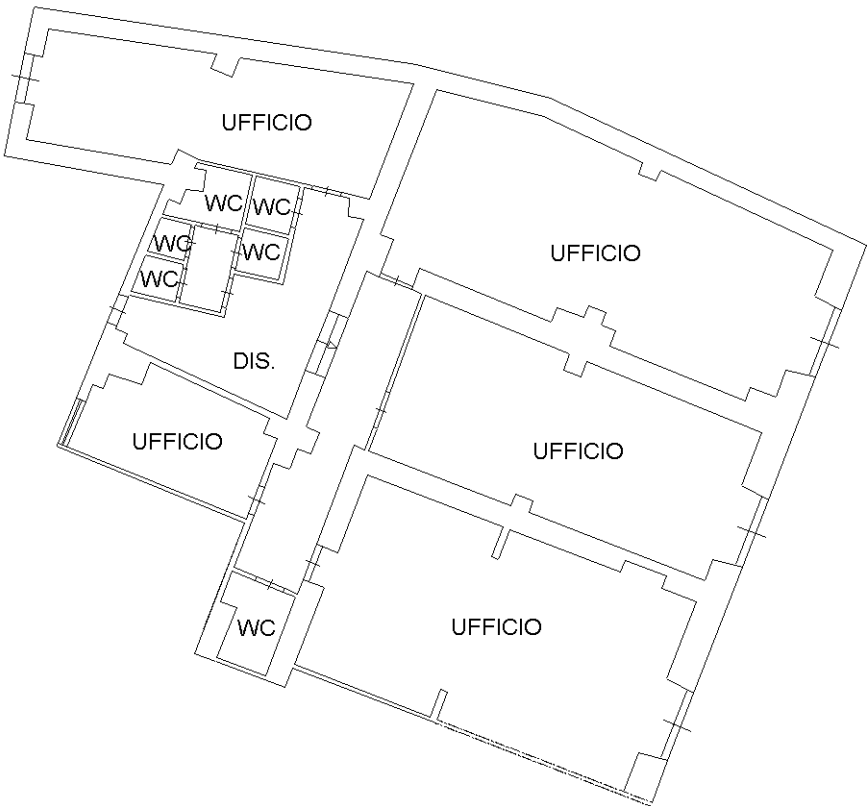

Ultima planimetria in atti