



E=29200


N=16500

1 Particella: 315

Comune: (FE) COMACCHIO
Foglio: 64

Scala originale: 1:4000
Dimensione cornice: 3880.000 x 2760.000 m.

12-Mar-2026 15:34:17
Protocollo pratica T275605/2026

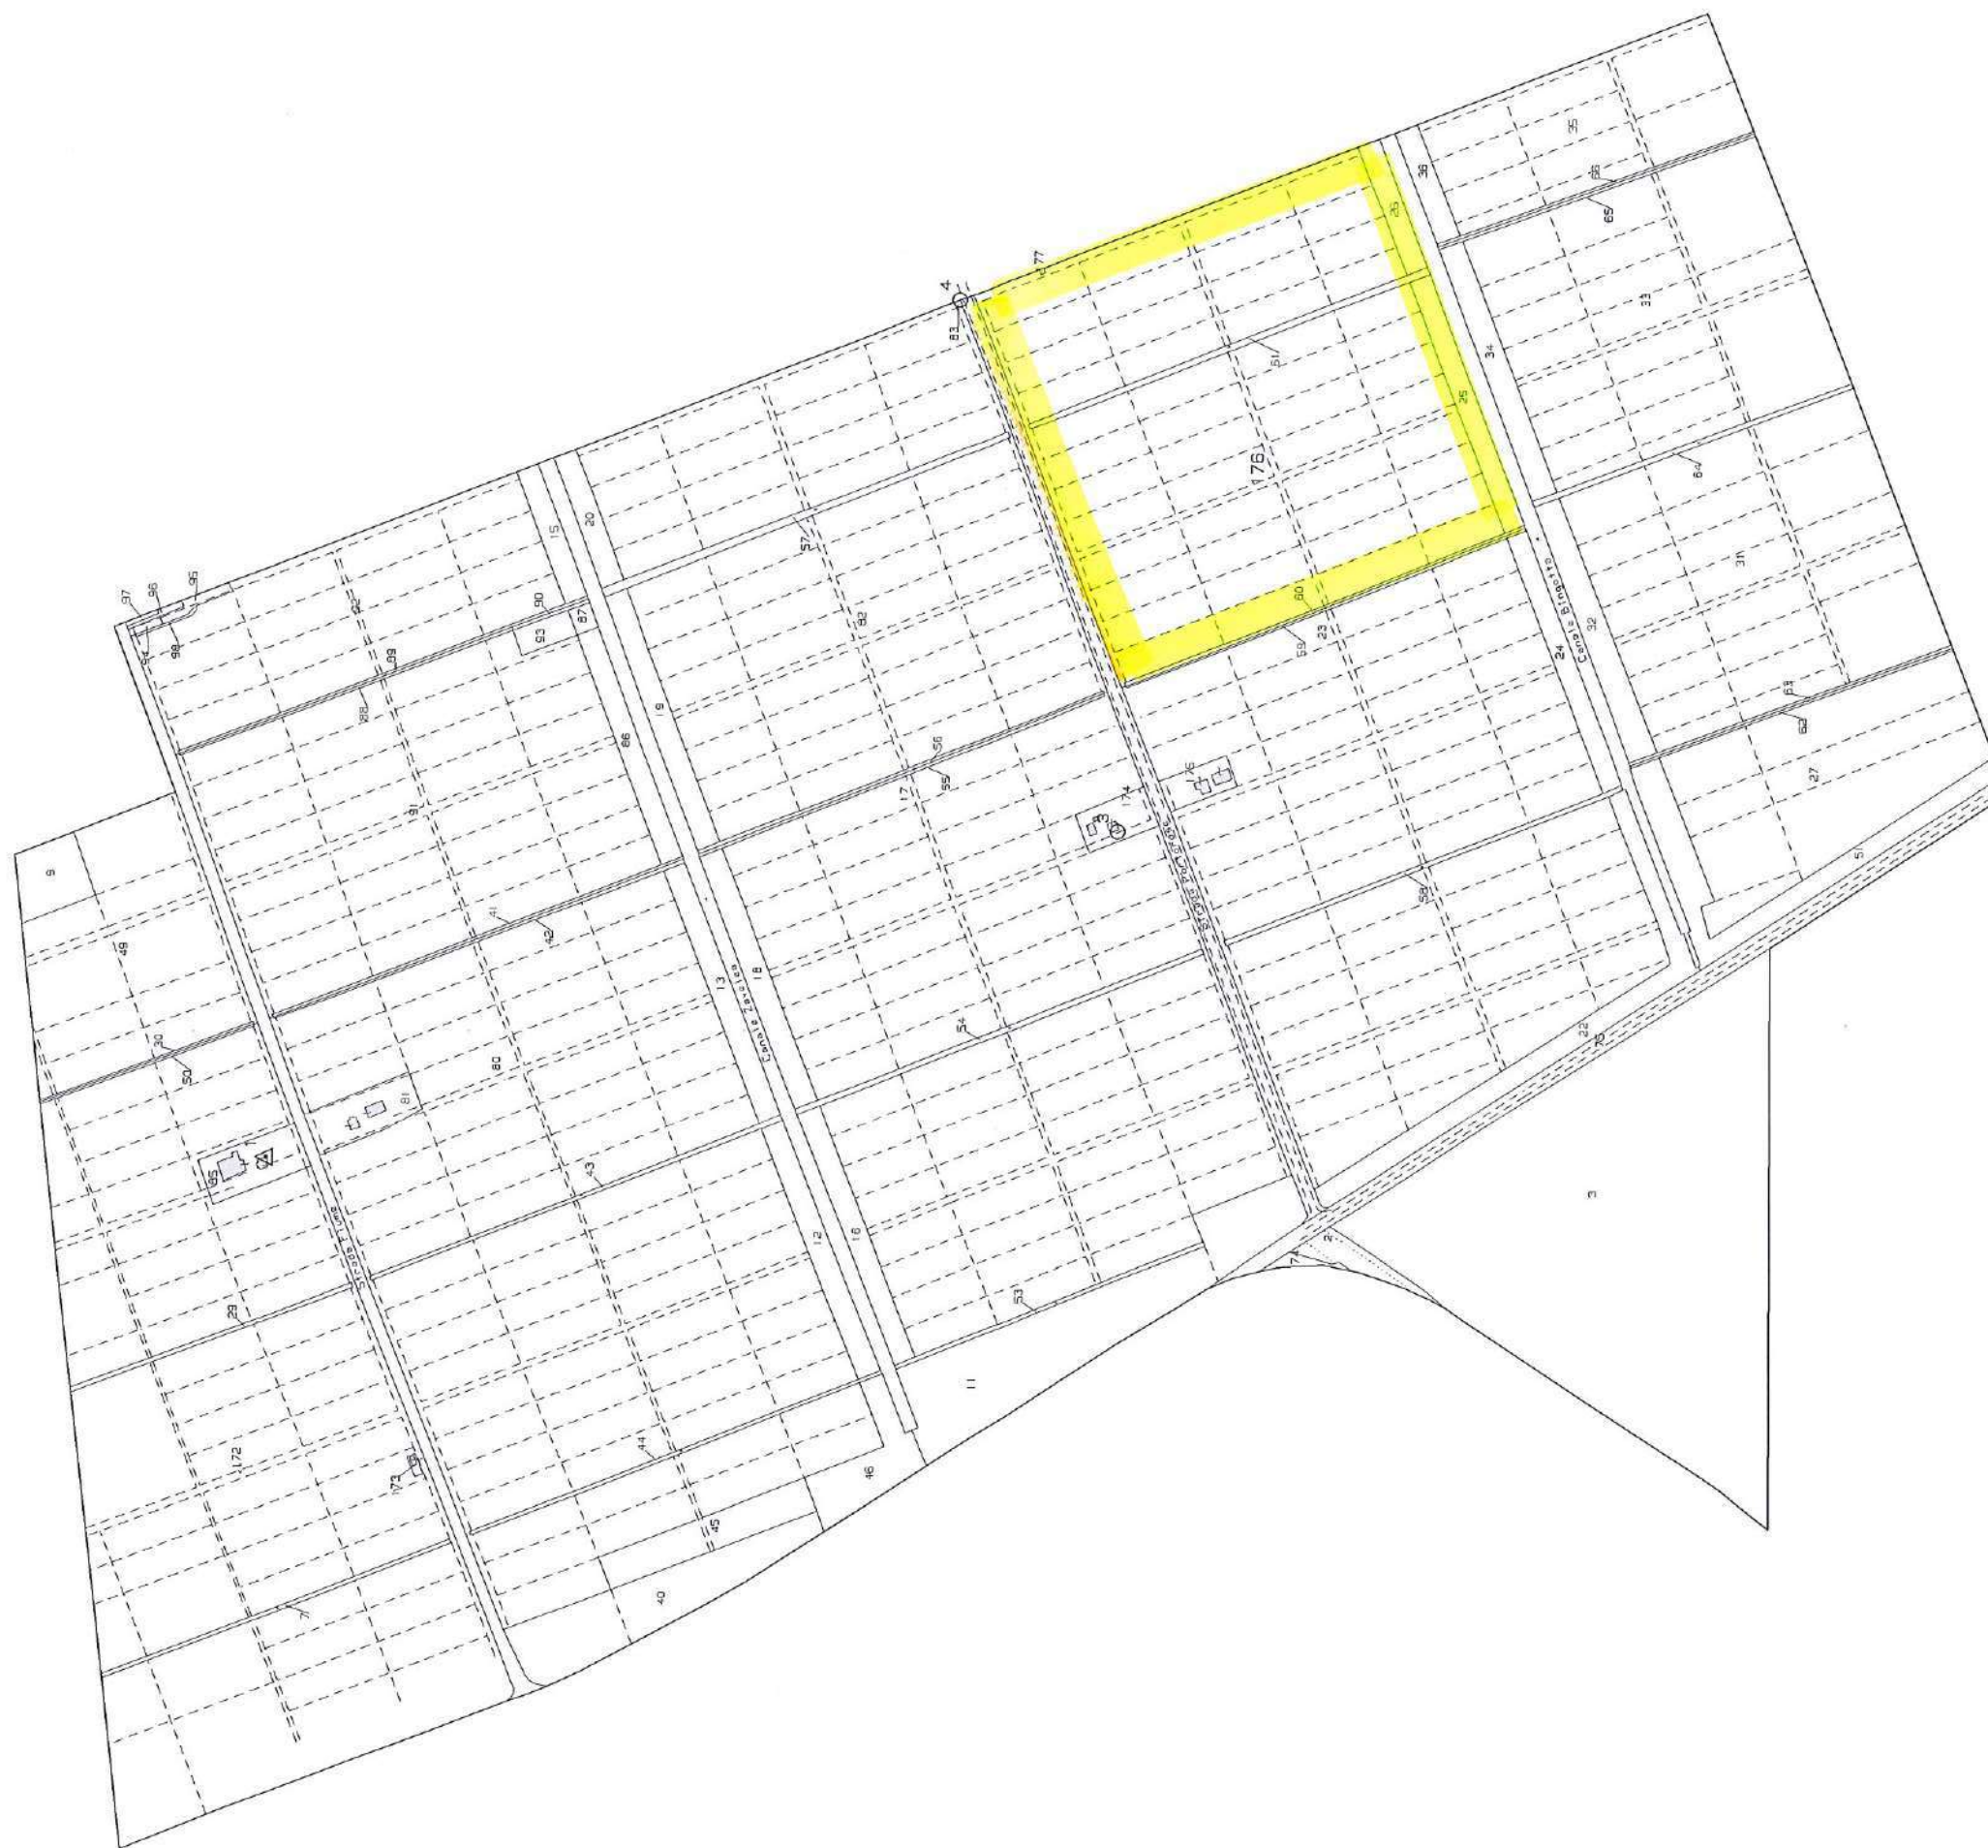

E-28100

N=16300

1 Particella: 176

Comune: (FE) COMACCHIO
Foglio: 62

Scala originale: 1:4000
Dimensione cornice: 3104.000 x 2208.000 m.

12-Mar-2026 15:34:54
Protocollo pratica T276005/2026

N=14100

E=29000


I Particella: 176



N=14300

E=29200


1 Particella: 176

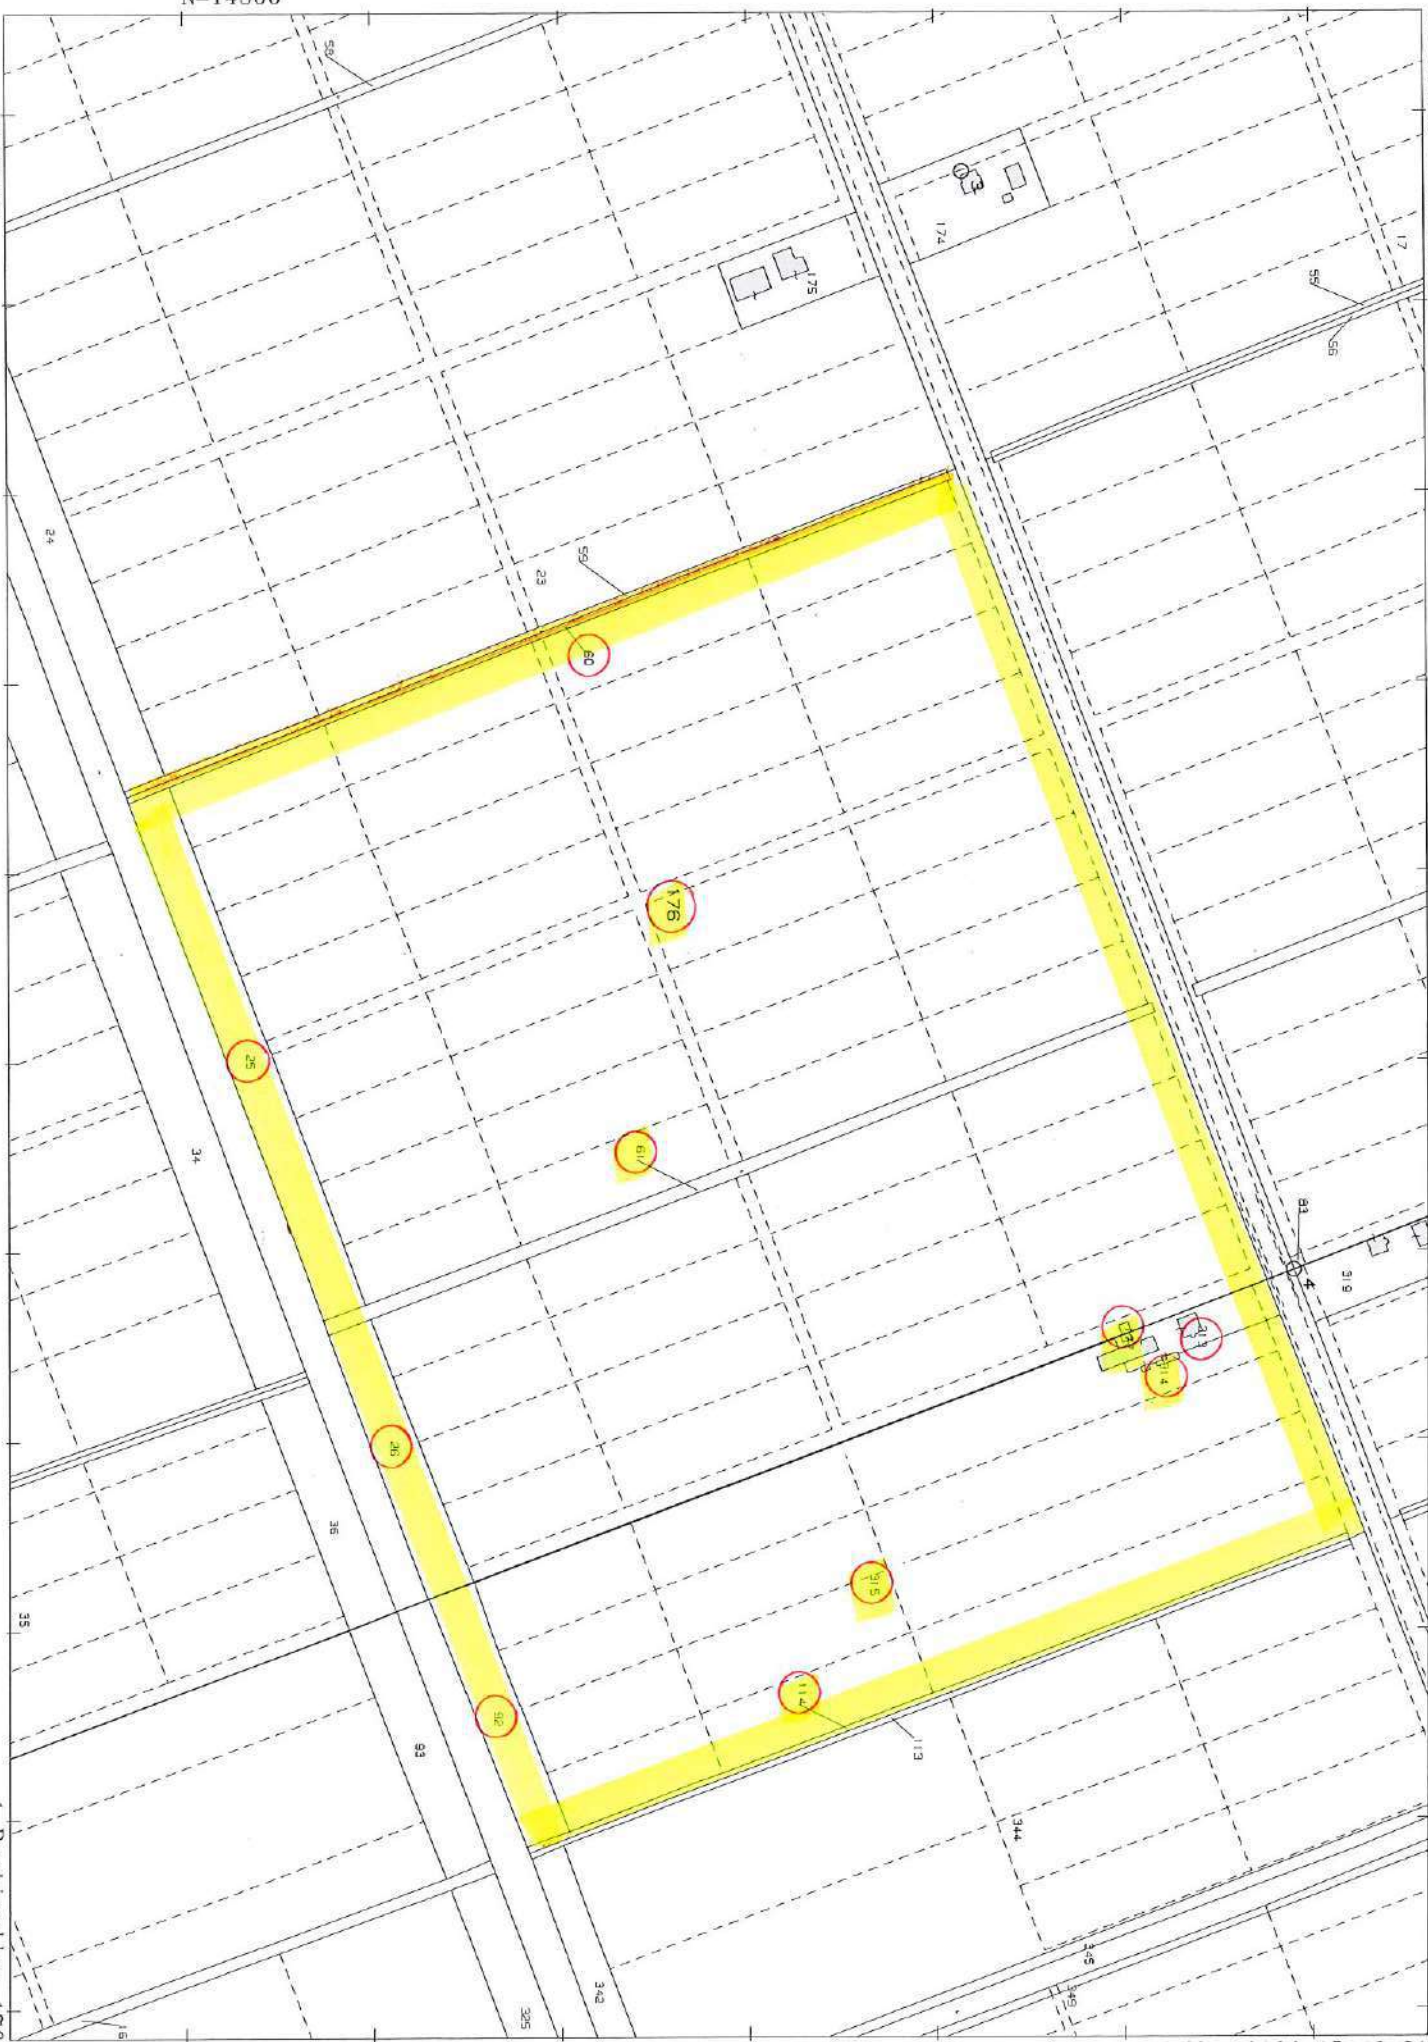


N=14300

E=29200

I Particella: 176

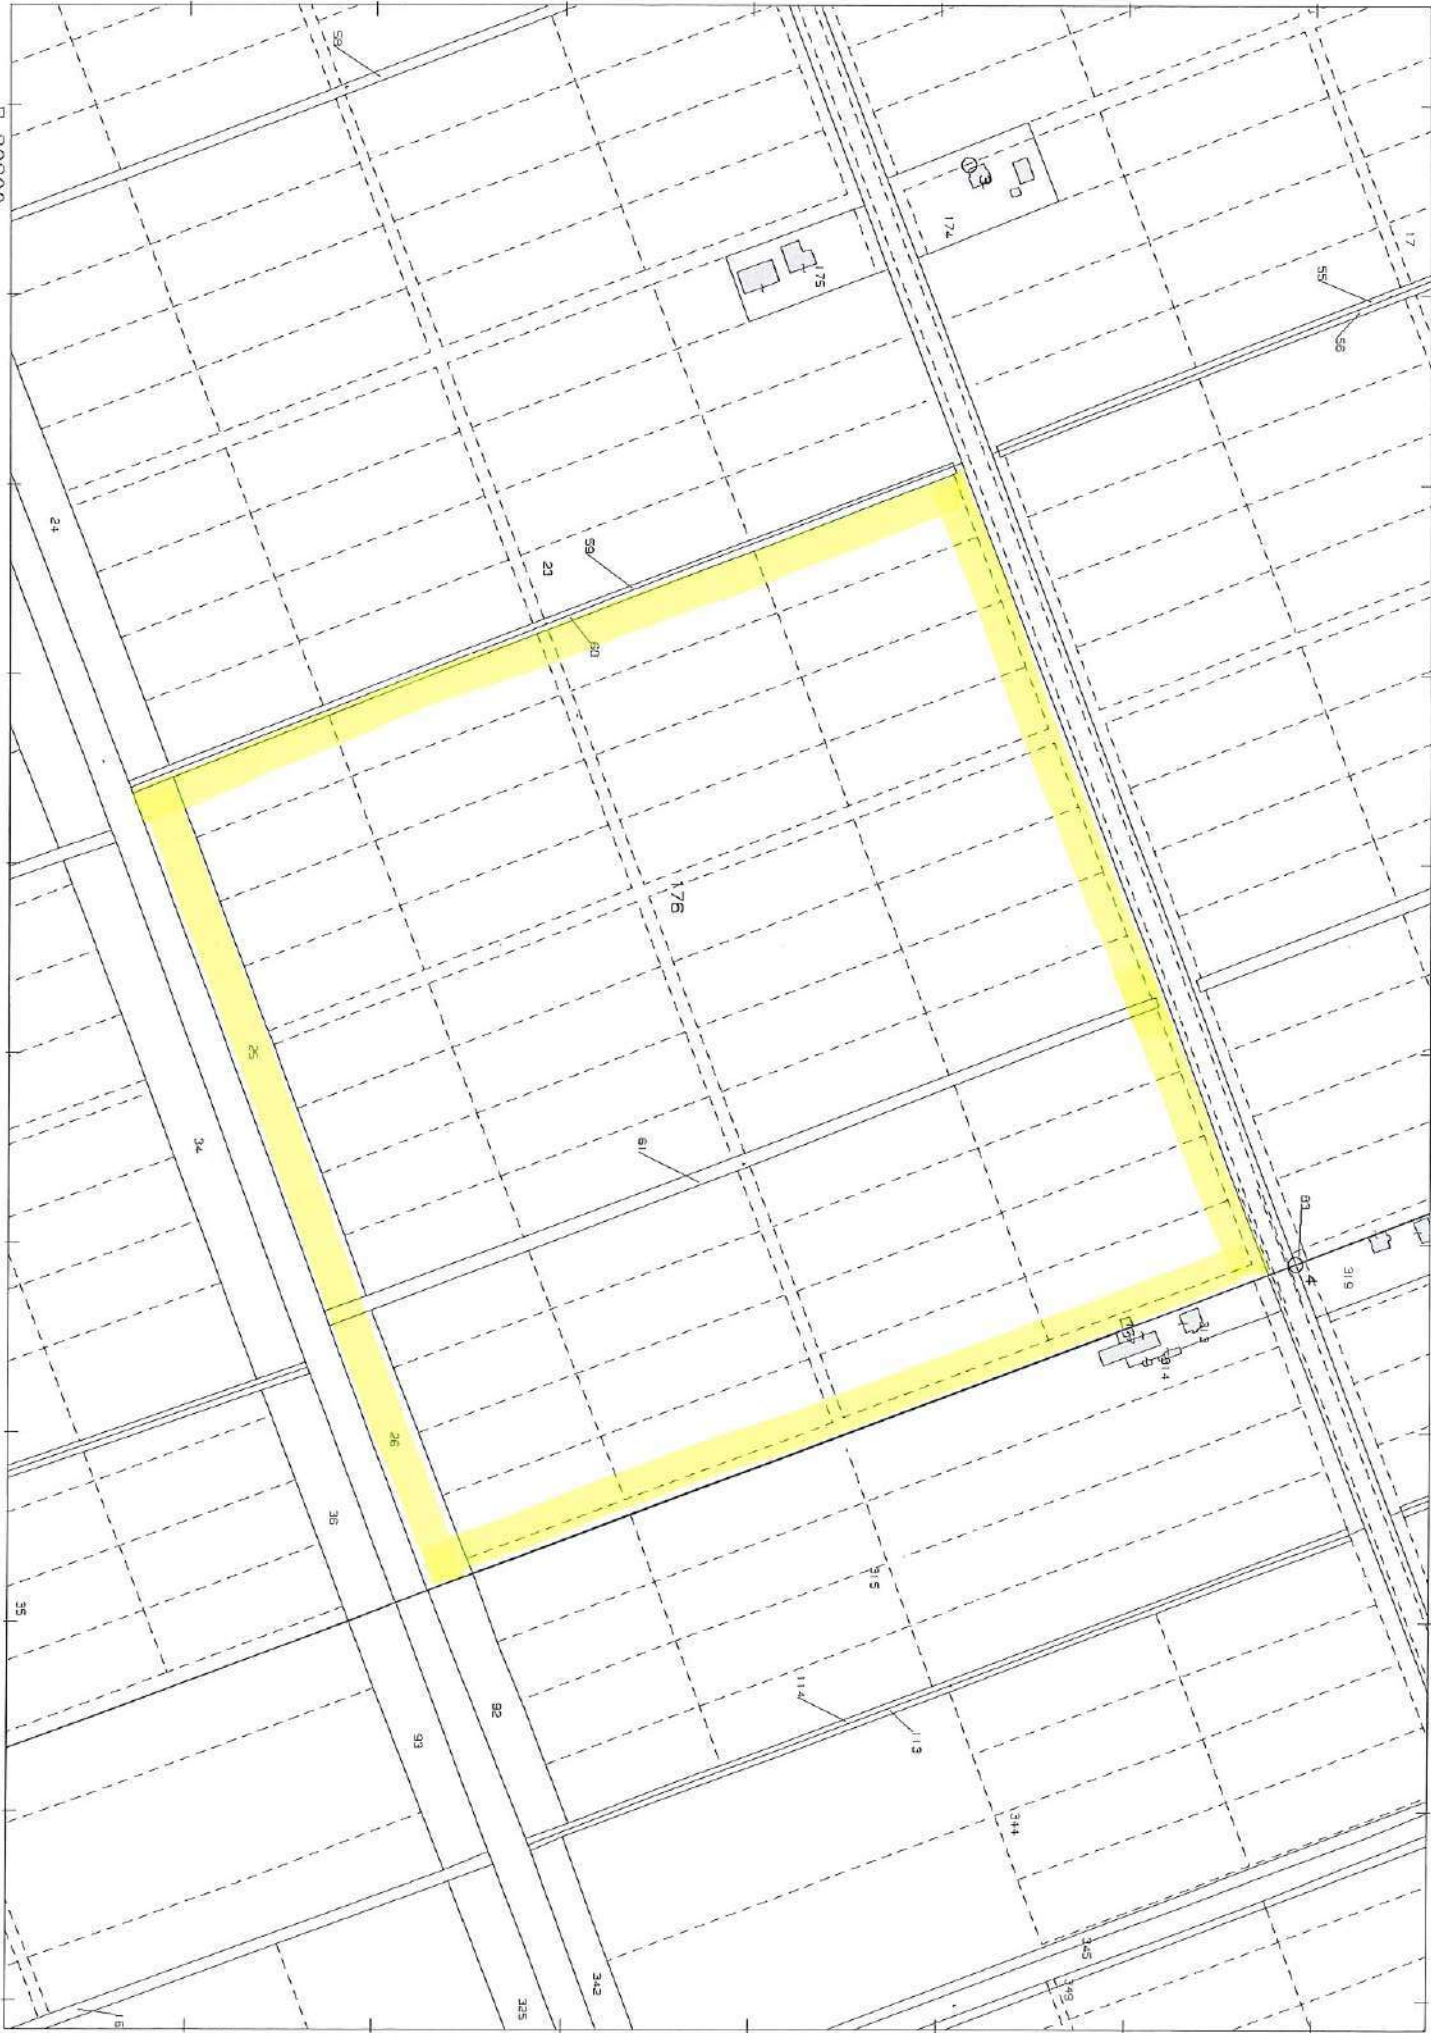

E=29500

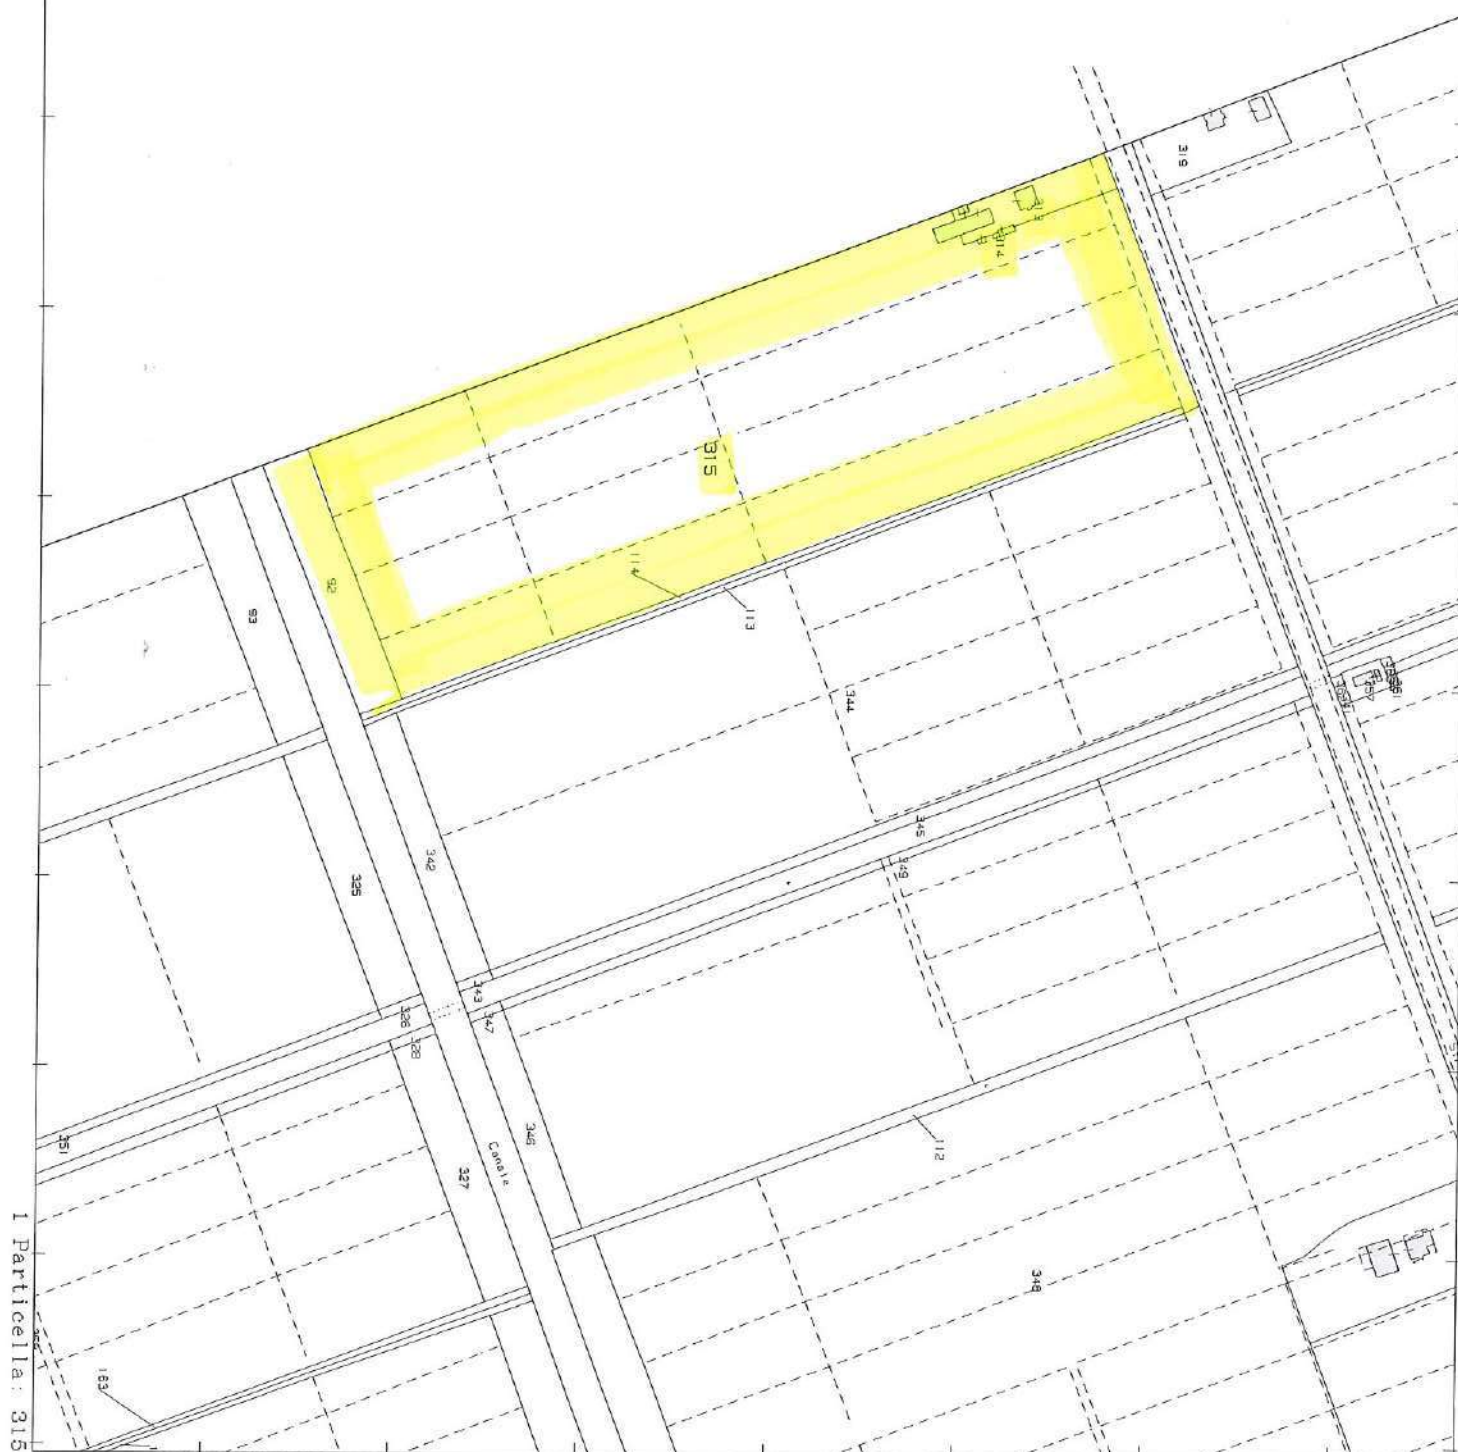

Agenzia delle Entrate
CATASTO FABBRICATI
Ufficio Provinciale di
Ferrara

Dichiarazione protocollo n. FE0051642 del 21/09/2018

Planimetria di u.i.u. in Comune di Comacchio

Strada Portorose (valle Pega)

civ. 5/A

Identificativi Catastali:

Sezione:

Foglio: 64

Particella: 313

Subalterno: 1

Compilata da:

Novelli Stefano

Iscritto all'albo:

Geometri

Prov. Ferrara

N. 02140

Scheda n. 1

Scala 1:200

MODIFICHE



PIANO TERRA



Ultima planimetria in atti

Data: 12/03/2026 - n. T128293 - Richiedente: NGLLCU64D17D548T

Totale schede: 1 - Formato di acquisizione: A4(210x297) - Formato stampa richiesto: A4(210x297)

Agenzia delle Entrate
CATASTO FABBRICATI
Ufficio Provinciale di
Ferrara

Dichiarazione protocollo n. FE0051642 del 21/09/2018

Planimetria di u.i.u. in Comune di Comacchio

Strada Portorose (valle Pega)

civ. 5/B

Identificativi Catastali:

Sezione:

Foglio: 64

Particella: 313

Subalterno: 2

Compilata da:

Novelli Stefano

Iscritto all'albo:

Geometri


Prov. Ferrara

N. 02140


Scheda n. 1

Scala 1:200

MODIFICHE

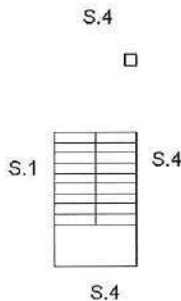

PIANO TERRA

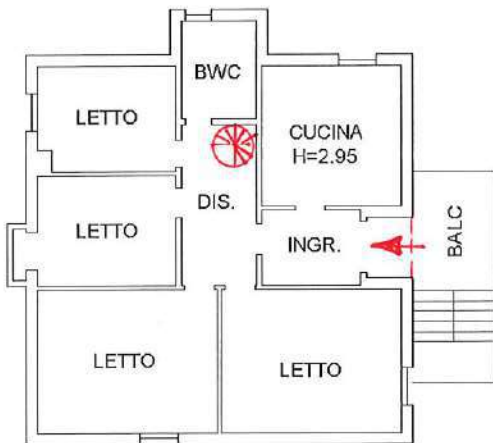

PIANO PRIMO



Ultima planimetria in atti


Data: 12/03/2026 - n. T128294 - Richiedente: NGLLCU64D17D548T

Totale schede: 1 - Formato di acquisizione: A4(210x297) - Formato stampa richiesto: A4(210x297)

div. SNC

N. 02140

Scale 1:200

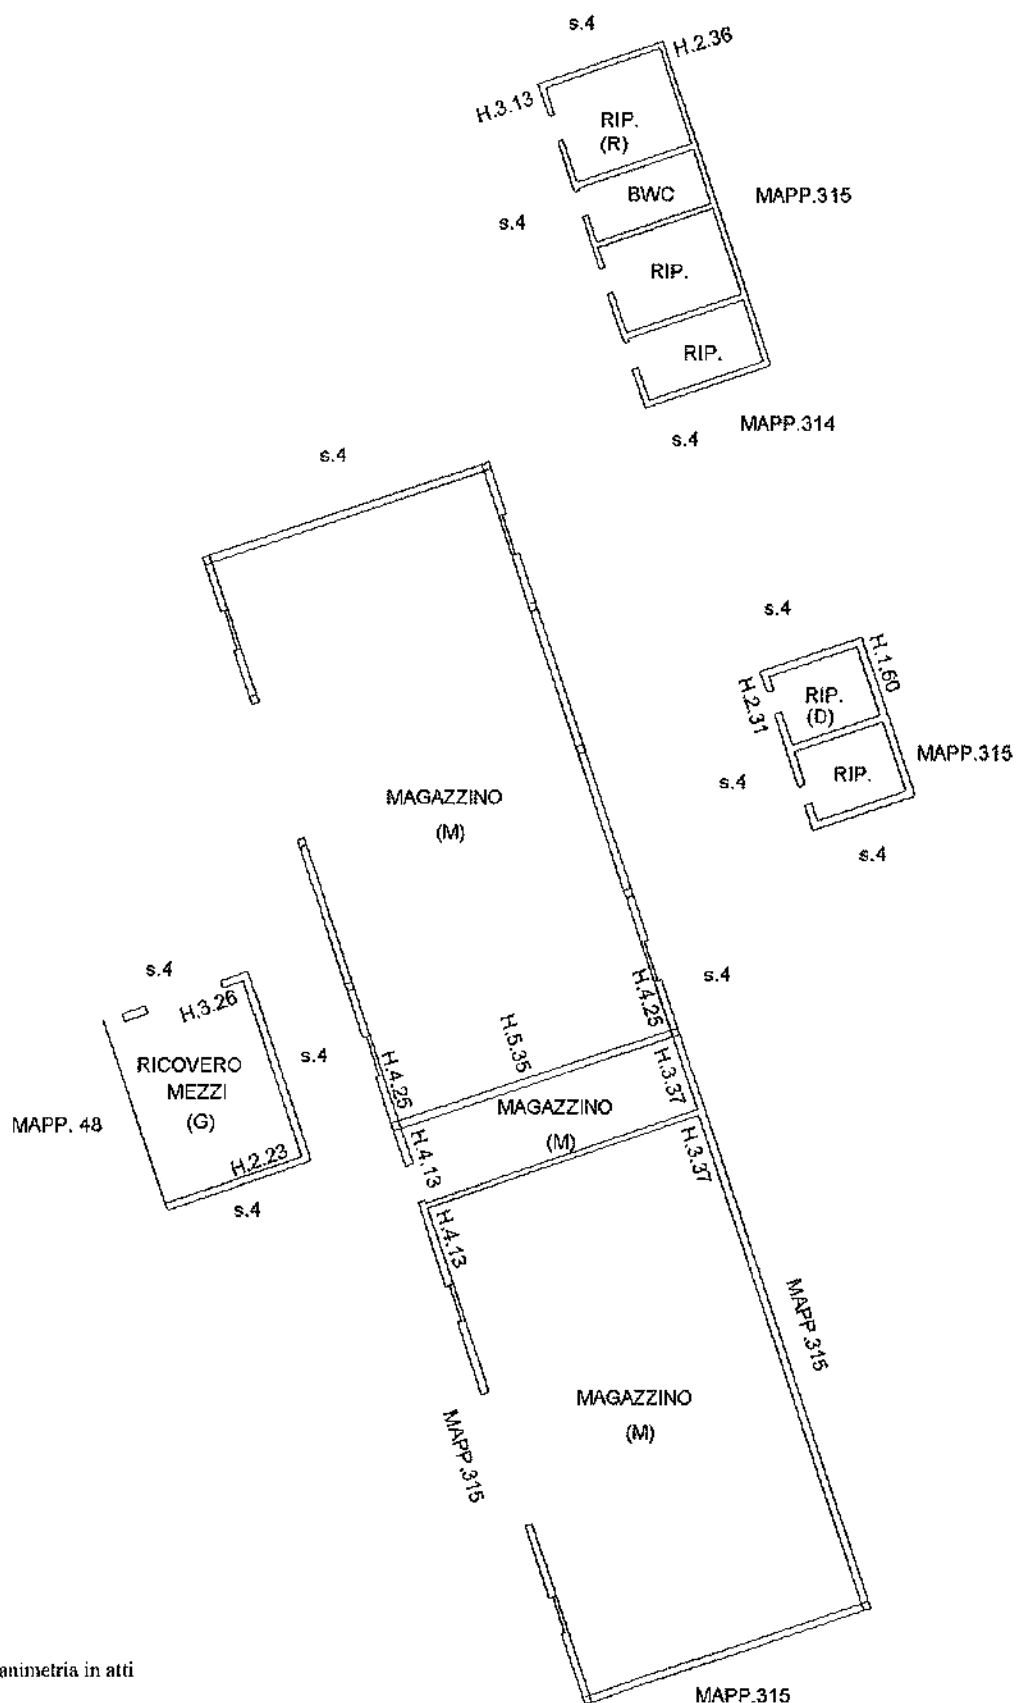

totale schede: 1 - Formato di acquisizione: A4(210x297) - Formato stampa richiesto: A4(210x297)

Catasto dei Fabbricati - Situazione al 12/03/2026 - Comune di COMACCHIO(C912) - < Foglio 64 - Particella 313 - Subalterno 3 >

Agenzia delle Entrate
CATASTO FABBRICATI
Ufficio Provinciale di
Ferrara

Dichiarazione protocollo n. FE0066121 del 19/11/2018

Planimetria di u.i.u. in Comune di Comacchio

Strada Portorose (valle Pega)

civ. SNC

Identificativi Catastali:

Sezione:

Foglio: 62

Particella: 177

Subalterno:

Compilata da:

Novelli Stefano

Iscritto all'albo:


Geometri

Prov. Ferrara

N. 02140

Scheda n. 1

Scala 1:200

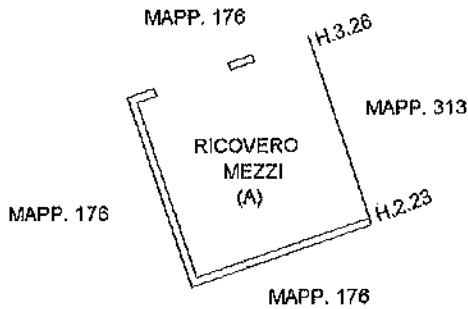


PIANO TERRA




Prima planimetria in atti

Data: 12/03/2026 - n. T128296 - Richiedente: NGLLCU64D17D548T

Totale schede: 1 - Formato di acquisizione: A4(210x297) - Formato stampa richiesto: A4(210x297)

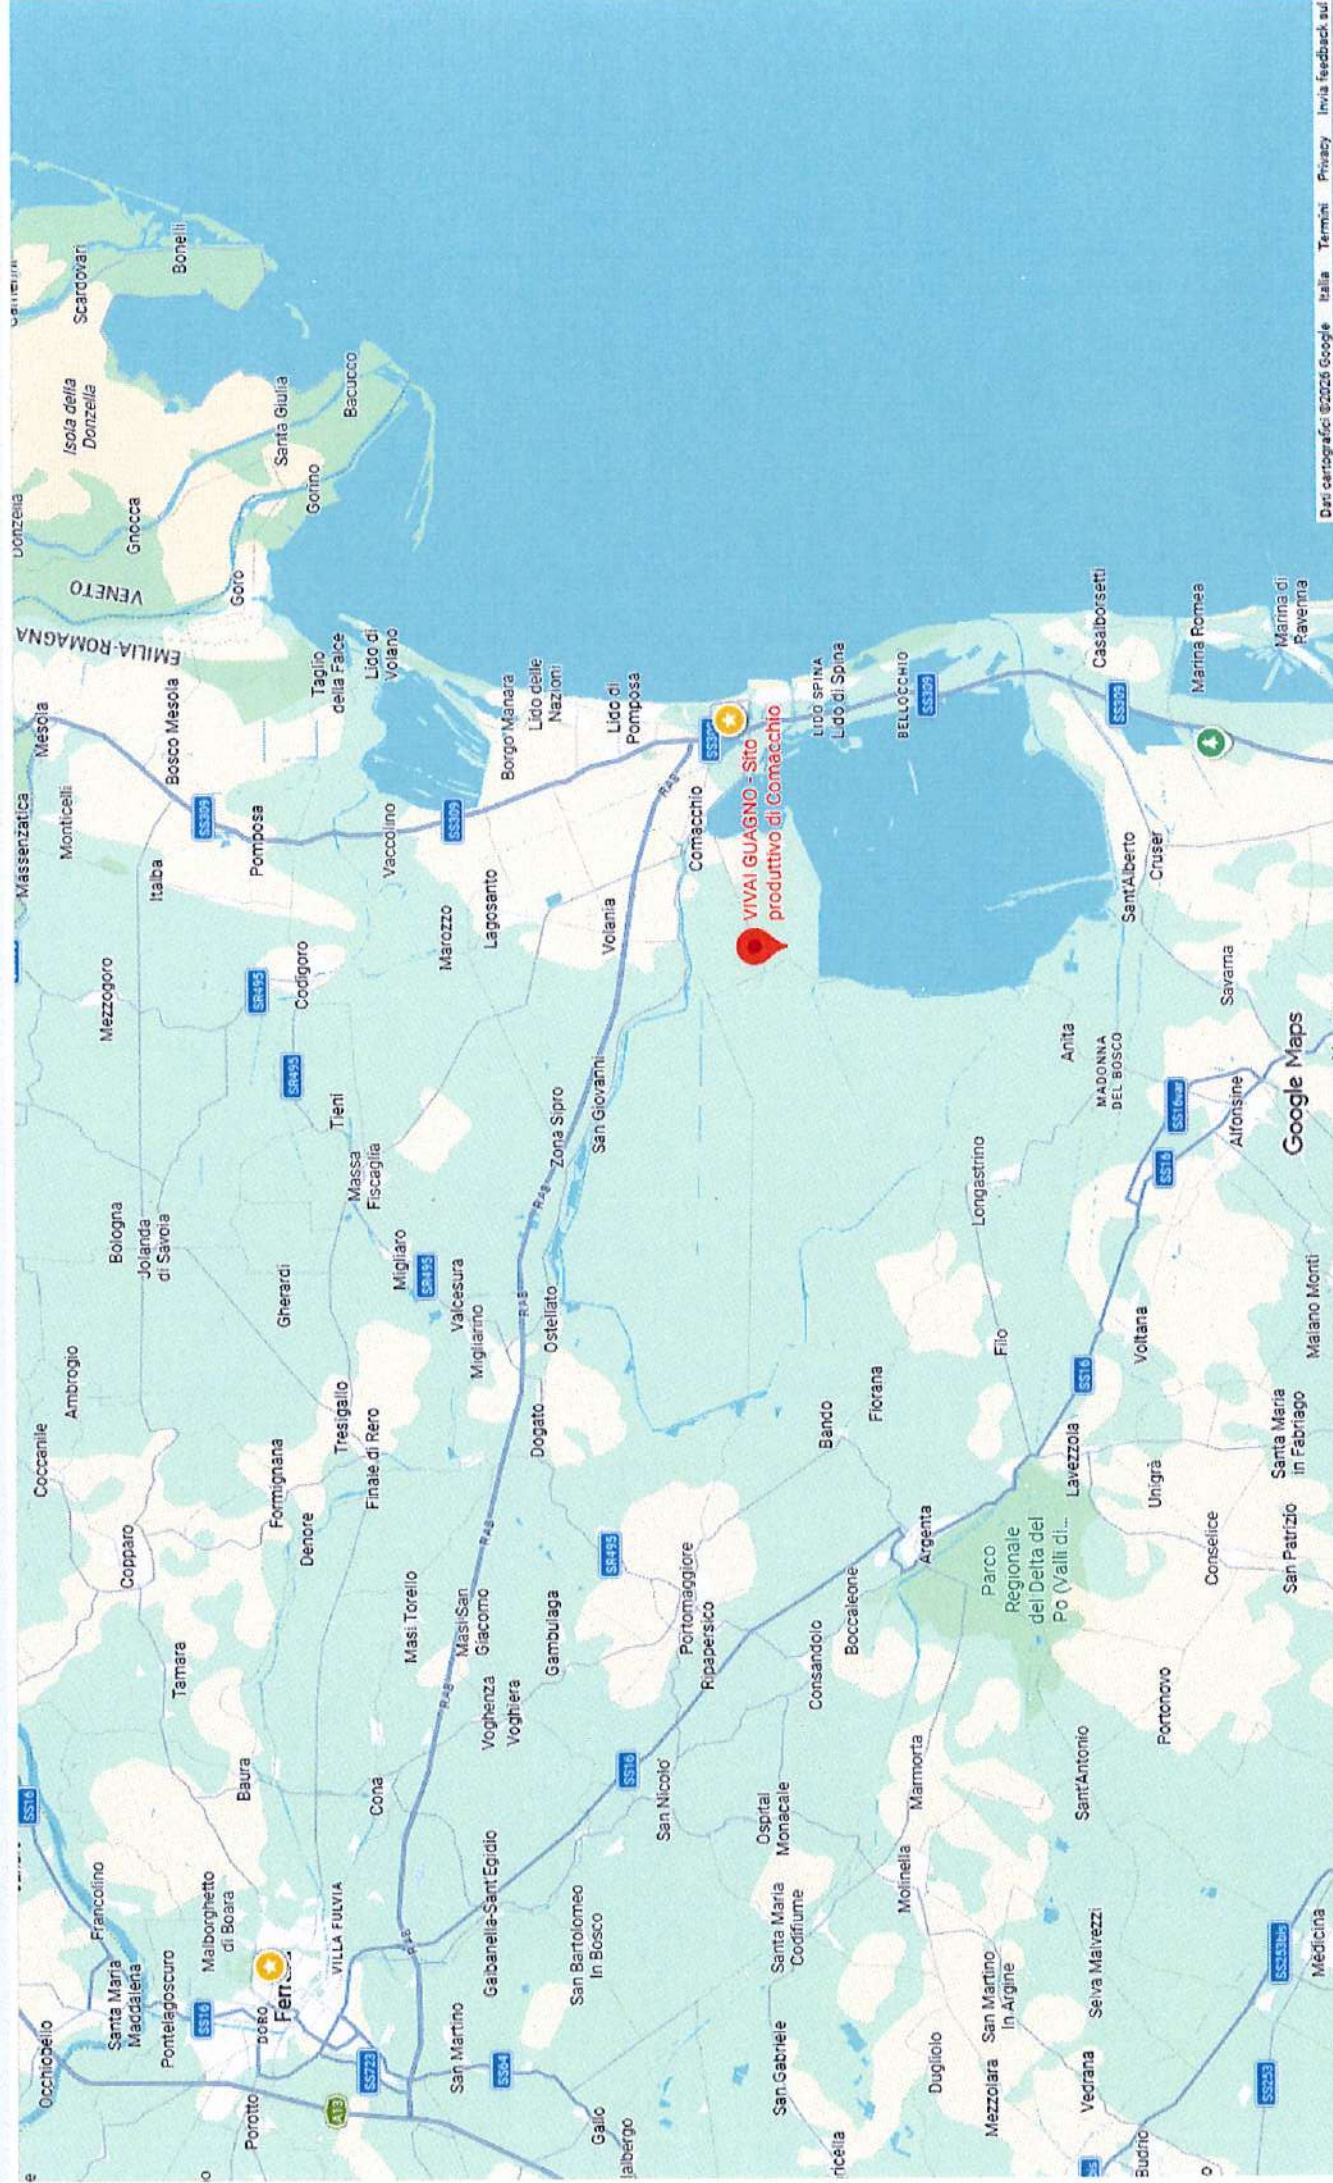



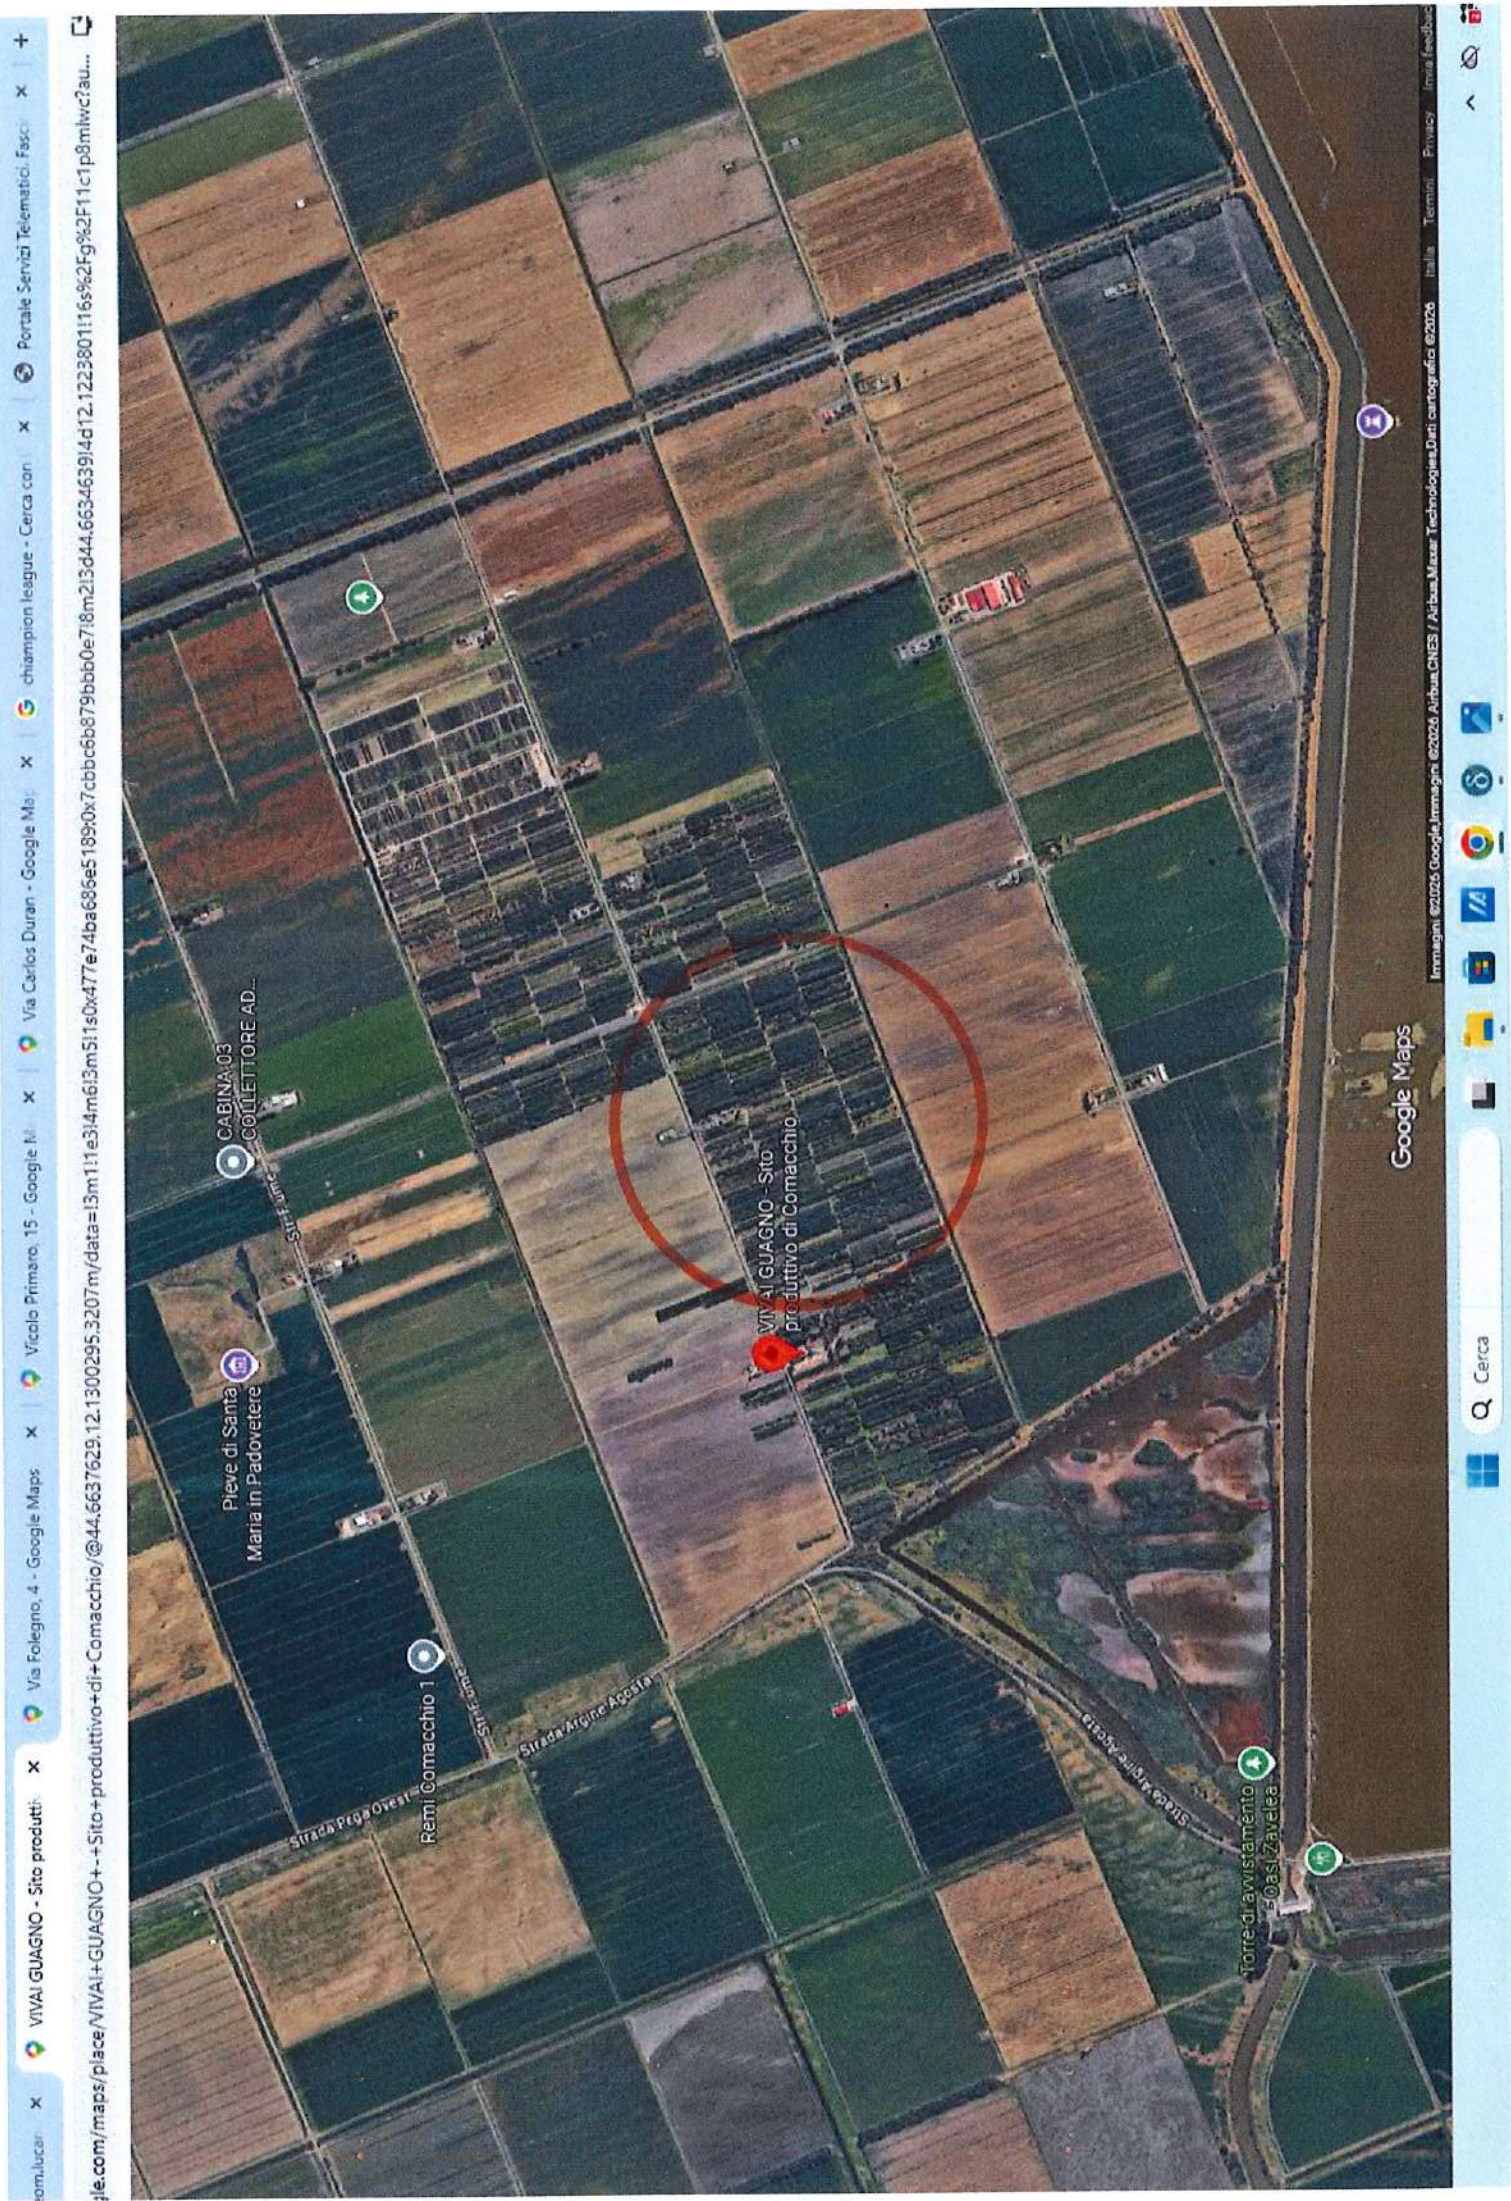



Inclina la vista
CTRL + trascinamento

Google Maps



