COMUNE DI MAGLIE

PROVINCIA DI LECCE

PROGETTO DI EDIFICIO RESIDENZIALE SUL LOTTO

A 5

DEL COMPARTO DI ZONA

"B3" COMPRESO TRA: VIA STICCHI
VIA BRENTA
FERROVIE S.E.

E' fatto obbligo al titolare della presente concessione:
- di rispettare le norme di cui alla legge 30-4-1976 n. 373, sul contenimento dei consumi energetici, e relativo regolamento di esecuzione (DPR 28-6-1977 n. 1052);
- prima dell'inizio delle opere murarie, di depositare presso il competente ufficio comunale la documentazione prescritta dall'art. 19 del citato regolamento, relativa all'isolamento termico;
- prima dell'inizio dei lavori relativi all'impianto termico, di depositare presso il suddetto ufficio comunale la documentazione prescritta dall'art. 13, inerente all'impianto termico.

PIANTE - PROSPETTI - SEZIONI

PARTICOLARI COSTRUTTIVI

SCALA

DATA

PROPRIETA'
S.N.C. FITTO E PORTALURI

PROGETTISTA
ING. V. PARLANGELI

CITTÀ DI MAGLIE
Esaminato dalla Commissione
Edilizia nella seduta del - 9 FEB. 1979
Verbale n. 57
Maglie 24 FEB. 1979
IL SINDACO

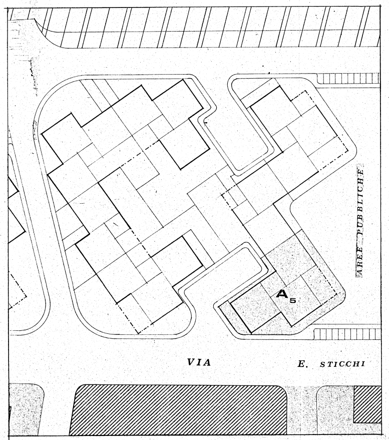
AREE PUBBLICHE
A 5
VIA E. STICCHI

PLANIMETRIA DI UBICAZIONE - 1 : 500

STRALCIO INDICAZIONI PIANO DI UTILIZZAZIONE URBANISTICO - EDILIZIA

- ▨ LOTTO INTERESSATO
- ☐ FILO FISSO DI ALLINEAMENTO DEGLI EDIFICI
- ☐ PERIMETRO DI MASSIMO INVILUPPO DEGLI EDIFICI
- ▨ VERDE CONDOMINIALE

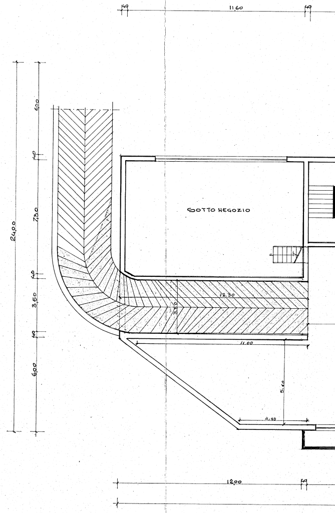
49
11,60
49
24,00
6,00
49
7,30
49
3,60
49
6,00
SOTTO NEGOZIO
12,30
3,50
11,00
5,60
4,40
12,00
49

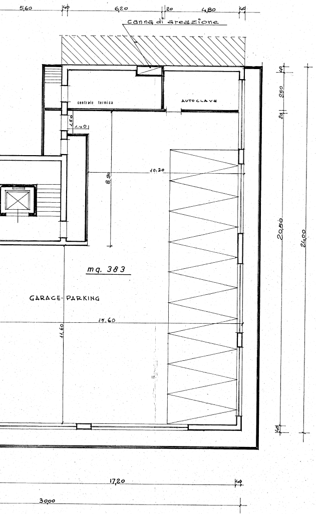
5,60
40
6,20
20
4,80
40
canna di areazione
centrale termica
AUTOCLAVE
1,50
1,40
10,20
8,90
mq. 383
GARAGE-PARKING
17,60
11,60
40
250
20
20,50
40
24,00
17,20
40
3000

PIANTA PIANO SCANTINATO

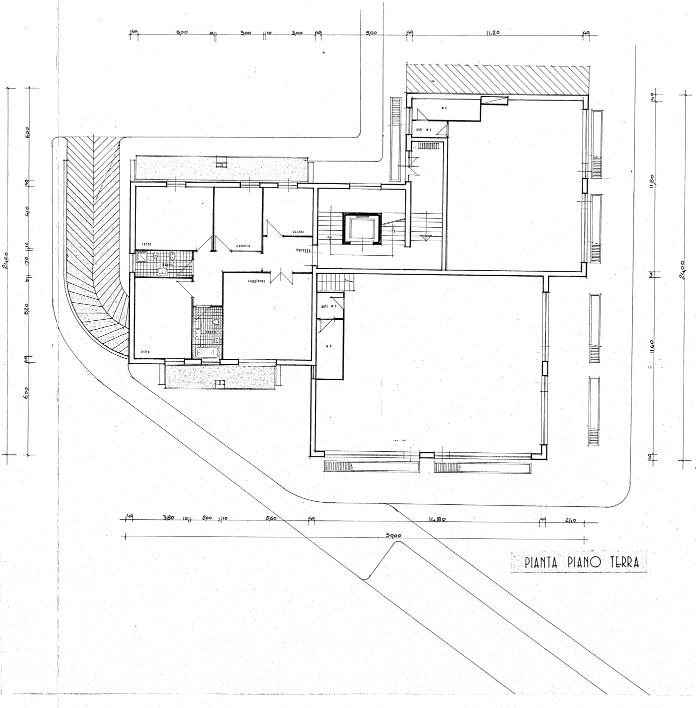
40
500
10
300
10
300
40
5,60
40
11,20
40
6,00
40
4,10
10
1,70
10
5,20
40
6,00
24,00
letto
bagno
camera
cucina
ingresso
soggiorno
bagno
letto
w c
anti w c
anti w c
w c
40
11,20
40
11,60
40
24,00
40
3,80
10
2,00
10
5,60
40
14,80
40
2,40
3000

PIANTA PIANO TERRA

PIANTA PIANO TIPO

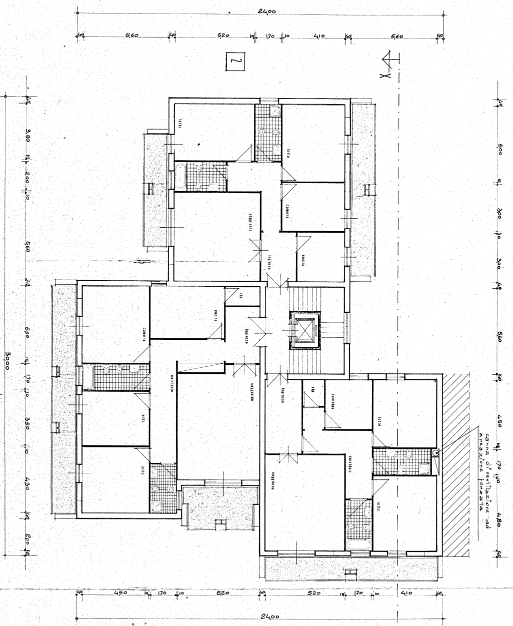
24,00
40
5,60
40
520
10
170
10
410
40
5,60
40
2
X
X
3
3,80
10
200
10
560
40
600
10
170
10
350
10
430
40
200
40
30,00
40
500
10
300
10
300
40
560
40
450
10
170
10
4,80
40
letto
camera
soggiorno
cucina
ingresso
rip
corridoio
canna di ventilazione ad areazione forzata
40
450
10
170
10
520
40
520
10
170
10
410
40
24,00
1

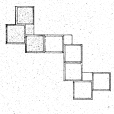

 
1,40
6,00
12,00
6,00

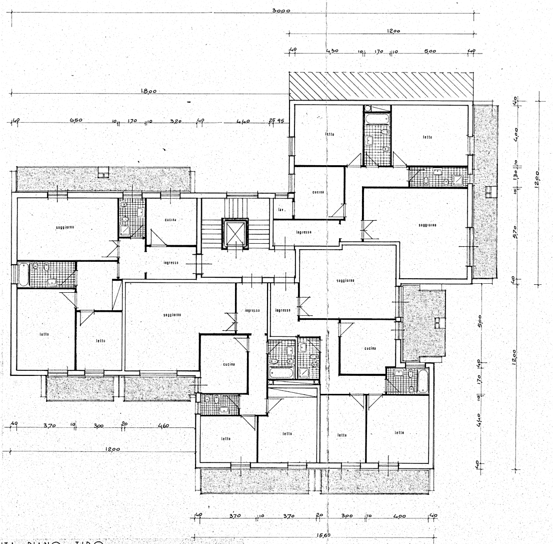
3000
1200
18,00
soggiorno
cucina
ingresso
letto
lav.
15,60
1200

PIANTA PIANO TIPO

SOLUZIONE ALTERNATIVA A N° 4 APPARTAMENTI

ai sensi dell'art. 5 - Norme Tecniche di Attuazione
approvate con Decreto Regionale N° 1323
del 16 - 6 - 1978.

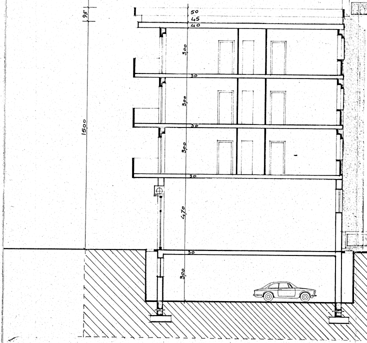
95
1500
50
45
40
300
30
470

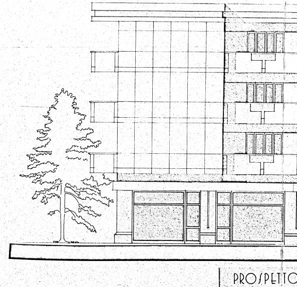

PROSPETTO

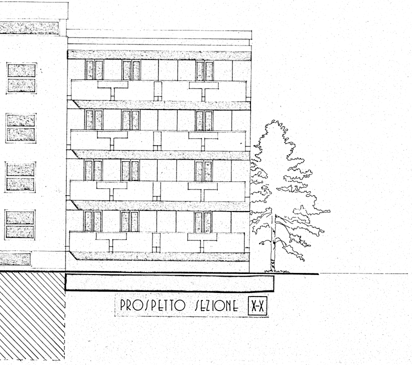

PROSPETTO SEZIONE X-X

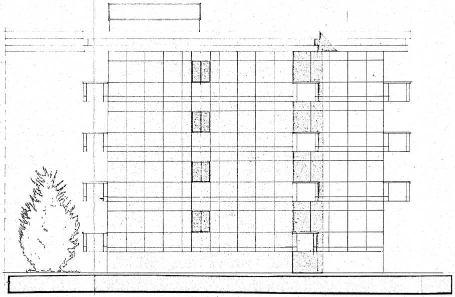

PROSPETTO LATO 2

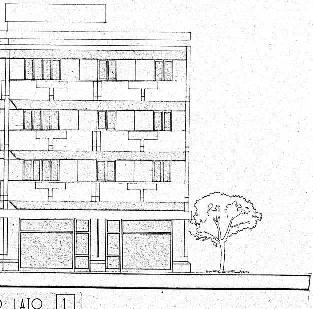

O LATO 1

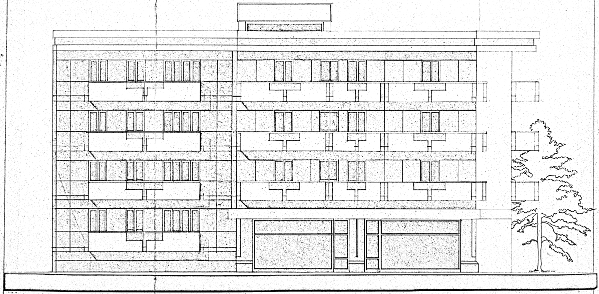

PROSPETTO LATO 3

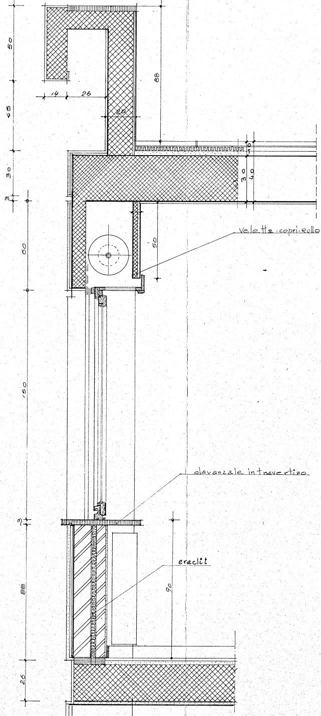
50
45
30
3
60
150
3
88
26
14
25
88
20
30
40
10
50
velette copri-rullo
davanzale in travertino
eraclit
90

SEZIONE SULLA FINESTRA

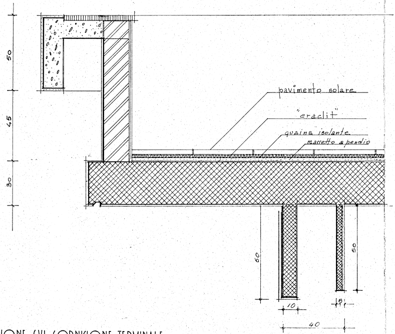
50
45
30
pavimento solare
"eraclit"
guaina isolante
massetto a pendio
60
10
50
5
40

SEZIONE SUL CORNICIONE TERMINALE

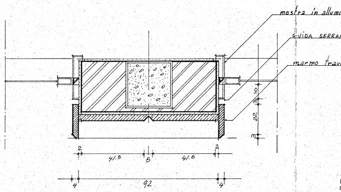
mostra in alluminio
GUIDA SERRANDA
marmo travertino
10
3
22
3
2
41.5
5
41.5
2
4
92
4

SEZIONE SUL BASAMENTO X-X

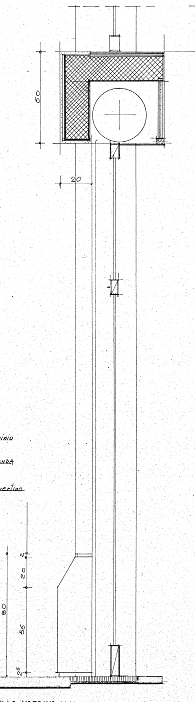
60
20
80
2
20
56
25

SEZIONE SULLE VETRINE Y-Y

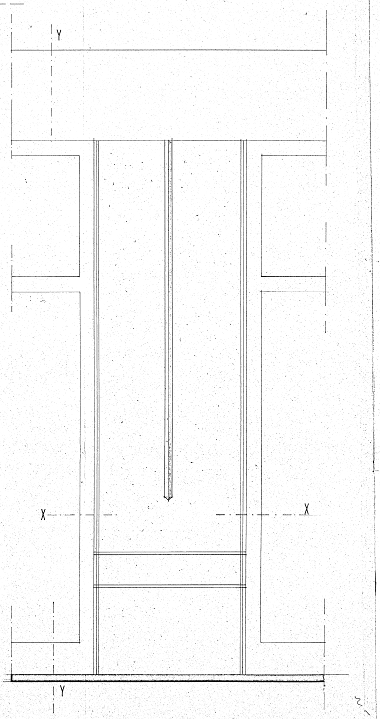

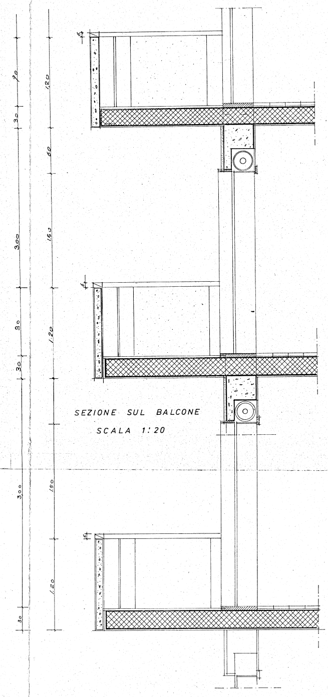
SEZIONE SUL BALCONE

SCALA 1:20

90
30
300
90
30
300
30
1.20
60
1.50
1.20
1.50
1.20
6

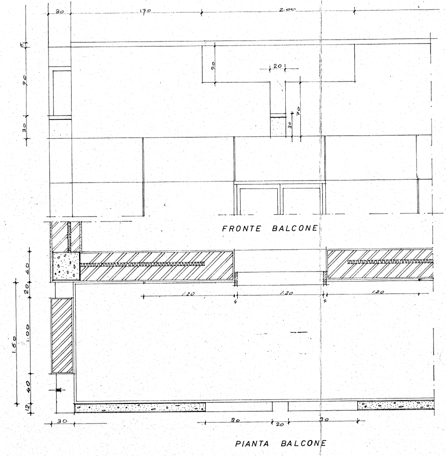
FRONTE BALCONE

PIANTA BALCONE

30
170
2.00
6
90
30
50
20
70
30
1.60
12
40
1.00
20
40
1.20
4
1.20
4
1.20
30
90
20
90

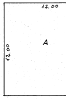

CALCOLO SUPERFIC

Superficie coper

Superficie coper

Calcolo volumi
Piano terra: 51
Piani tipo: 49

Posti auto richi
" " di prog

Superficie areaz
" "