


Ultima planimetria approvata


Agenzia delle Entrate
CATASTO FABBRICATI
Ufficio provinciale di Foggia

ELABORATO PLANIMETRICO	Compilato da: D'addario Generoso Alessio	Iscritto all'albo: Geometri	Prov. Foggia	N. 2135
Comune di San Severo	Sezione:	Foglio: 30	Particella: 261	Proprietà n. 05/04/2024 del
Dimostrazione grafica dei subalterni	Tipo Mappale n. del del Scala 1 : 500			

PIANO TERRA

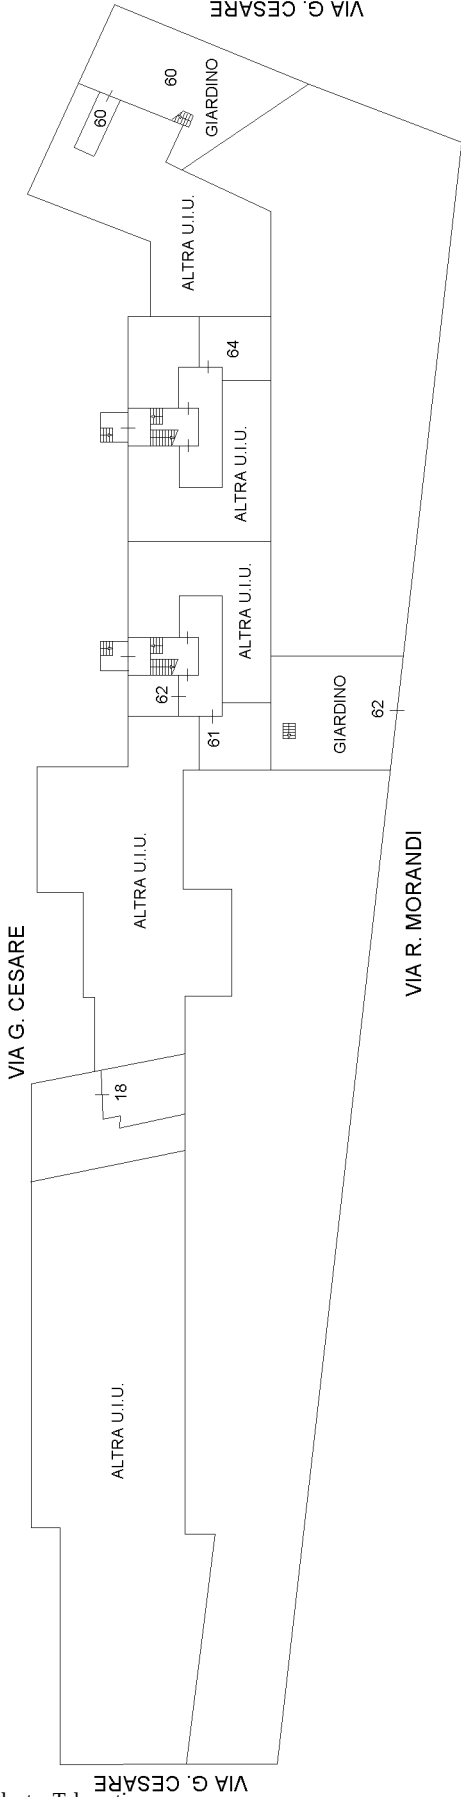

PIANO PRIMO

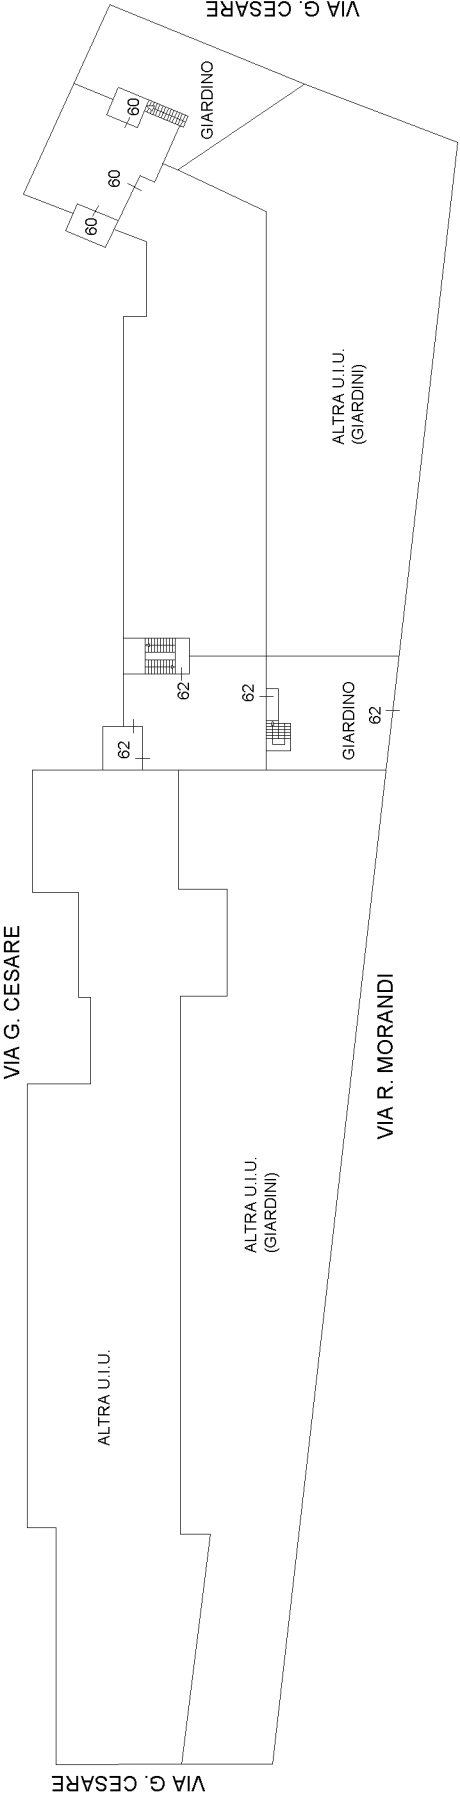


Ultima planimetria in atti

Agenzia delle Entrate
CATASTO FABBRICATI
Ufficio provinciale di Foggia

ELABORATO PLANIMETRICO	Compilato da: D'addario Generoso Alessio	Iscritto all'albo: Geometri	Prov. Foggia	N. 2135
Comune di San Severo	Sezione: Foglio: 30	Particella: 261	Prop. 009244 n. 05/04/2024	del
Dimostrazione grafica dei subalterni	Tipo Mappale n. del Scala 1 : 500			

PIANO SECONDO

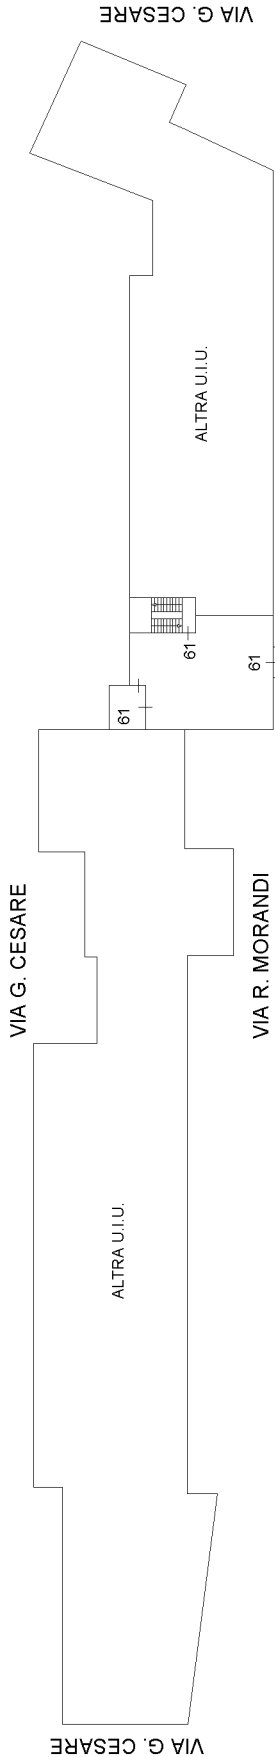

PIANO TERZO

