COMUNE DI MAGLIE
PROVINCIA DI LECCE

PROGETTO DI EDIFICIO RESIDENZIALE SUL LOTTO
A6
DEL COMPARTO DI ZONA
"B3 COMPRESO TRA: VIA STICCHI
VIA BRENTA
FERROVIE S.E.

È fatto obbligo al titolare della presente concessione
- di rispettare le norme di cui alla legge 30-4-1976 n. 373, sul contenimento dei consumi energetici, e relativo regolamento di esecuzione (DPR 28-6-1977 n. 1052);
- prima dell'inizio delle opere murarie, di depositare presso il competente ufficio comunale la documentazione prescritta dall'art. 19 del citato regolamento, relativa all'isolamento termico;
- prima dell'inizio dei lavori relativi all'impianto termico, di depositare presso il suddetto ufficio comunale la documentazione prescritta dall'art. 13, inerente all'impianto termico.

PIANTE - PROSPETTI - SEZIONI

PARTICOLARI COSTRUTTIVI

SCALA

DATA

PROPRIETÀ
S.N.C. FITTO E PORTALURI

PROGETTISTA
ING. V. PARLANGELI

CITTÀ DI MAGLIE
Esaminato dalla Commissione
Edilizia nella seduta del - 9 FEB. 1979
Verbale n. 58
Maglie 24 FEB. 1979
IL SINDACO

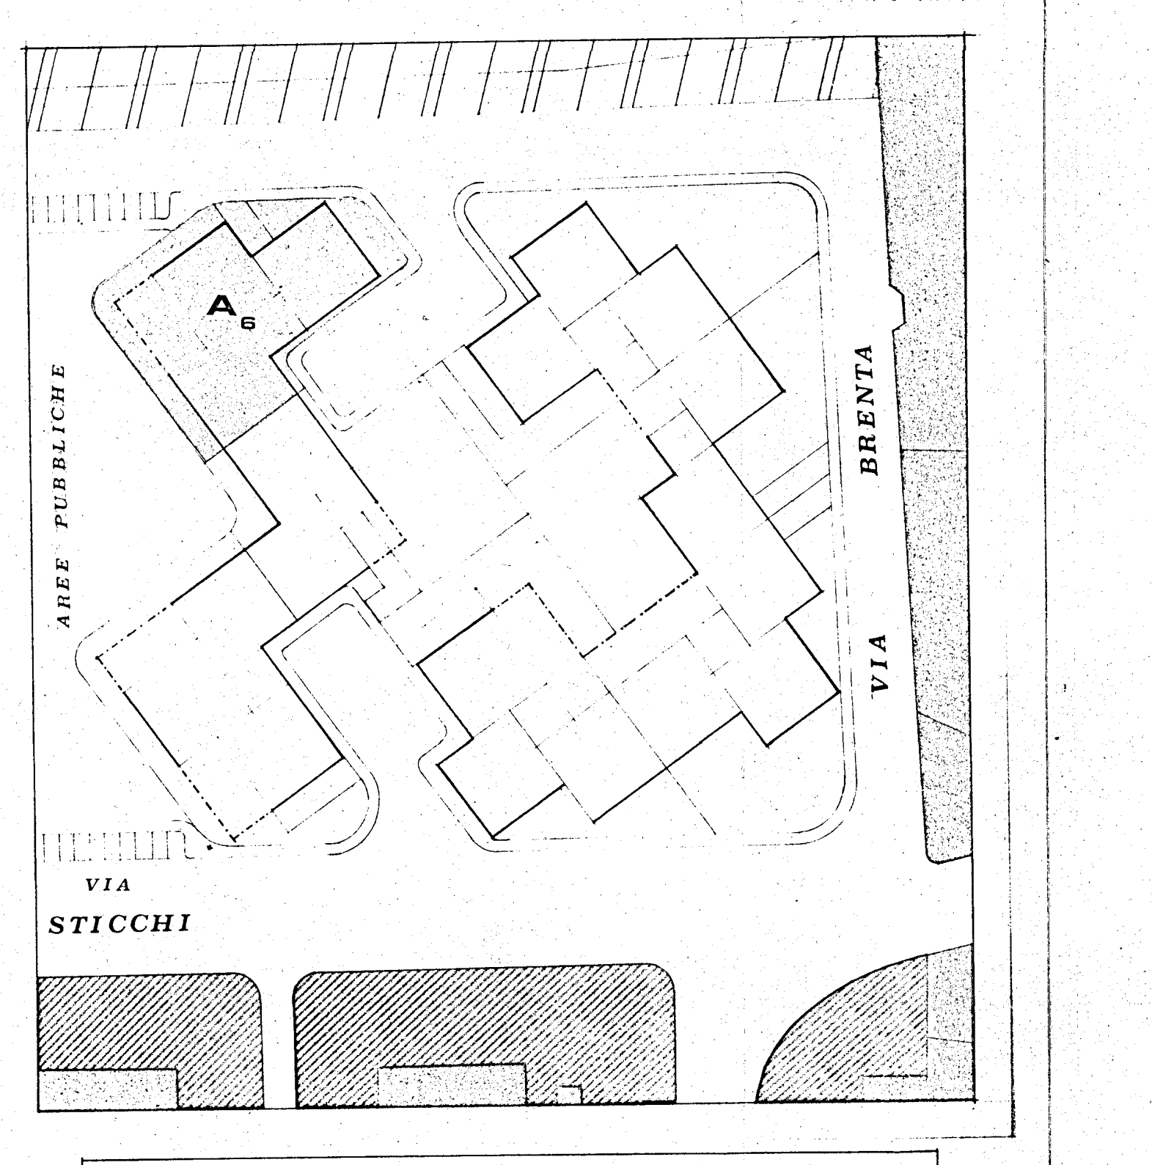

PLANIMETRIA DI UBICAZIONE - 1 : 500

STRALCIO INDICAZIONI PIANO DI UTILIZZAZIONE URBANISTICO - EDILIZIA

▨	LOTTO INTERESSATO
▭	FILO FISSO DI ALLINEAMENTO DEGLI EDIFICI
▭	PERIMETRO DI MASSIMO INVILUPPO DEGLI EDIFICI
▨	VERDE CONDOMINIALE

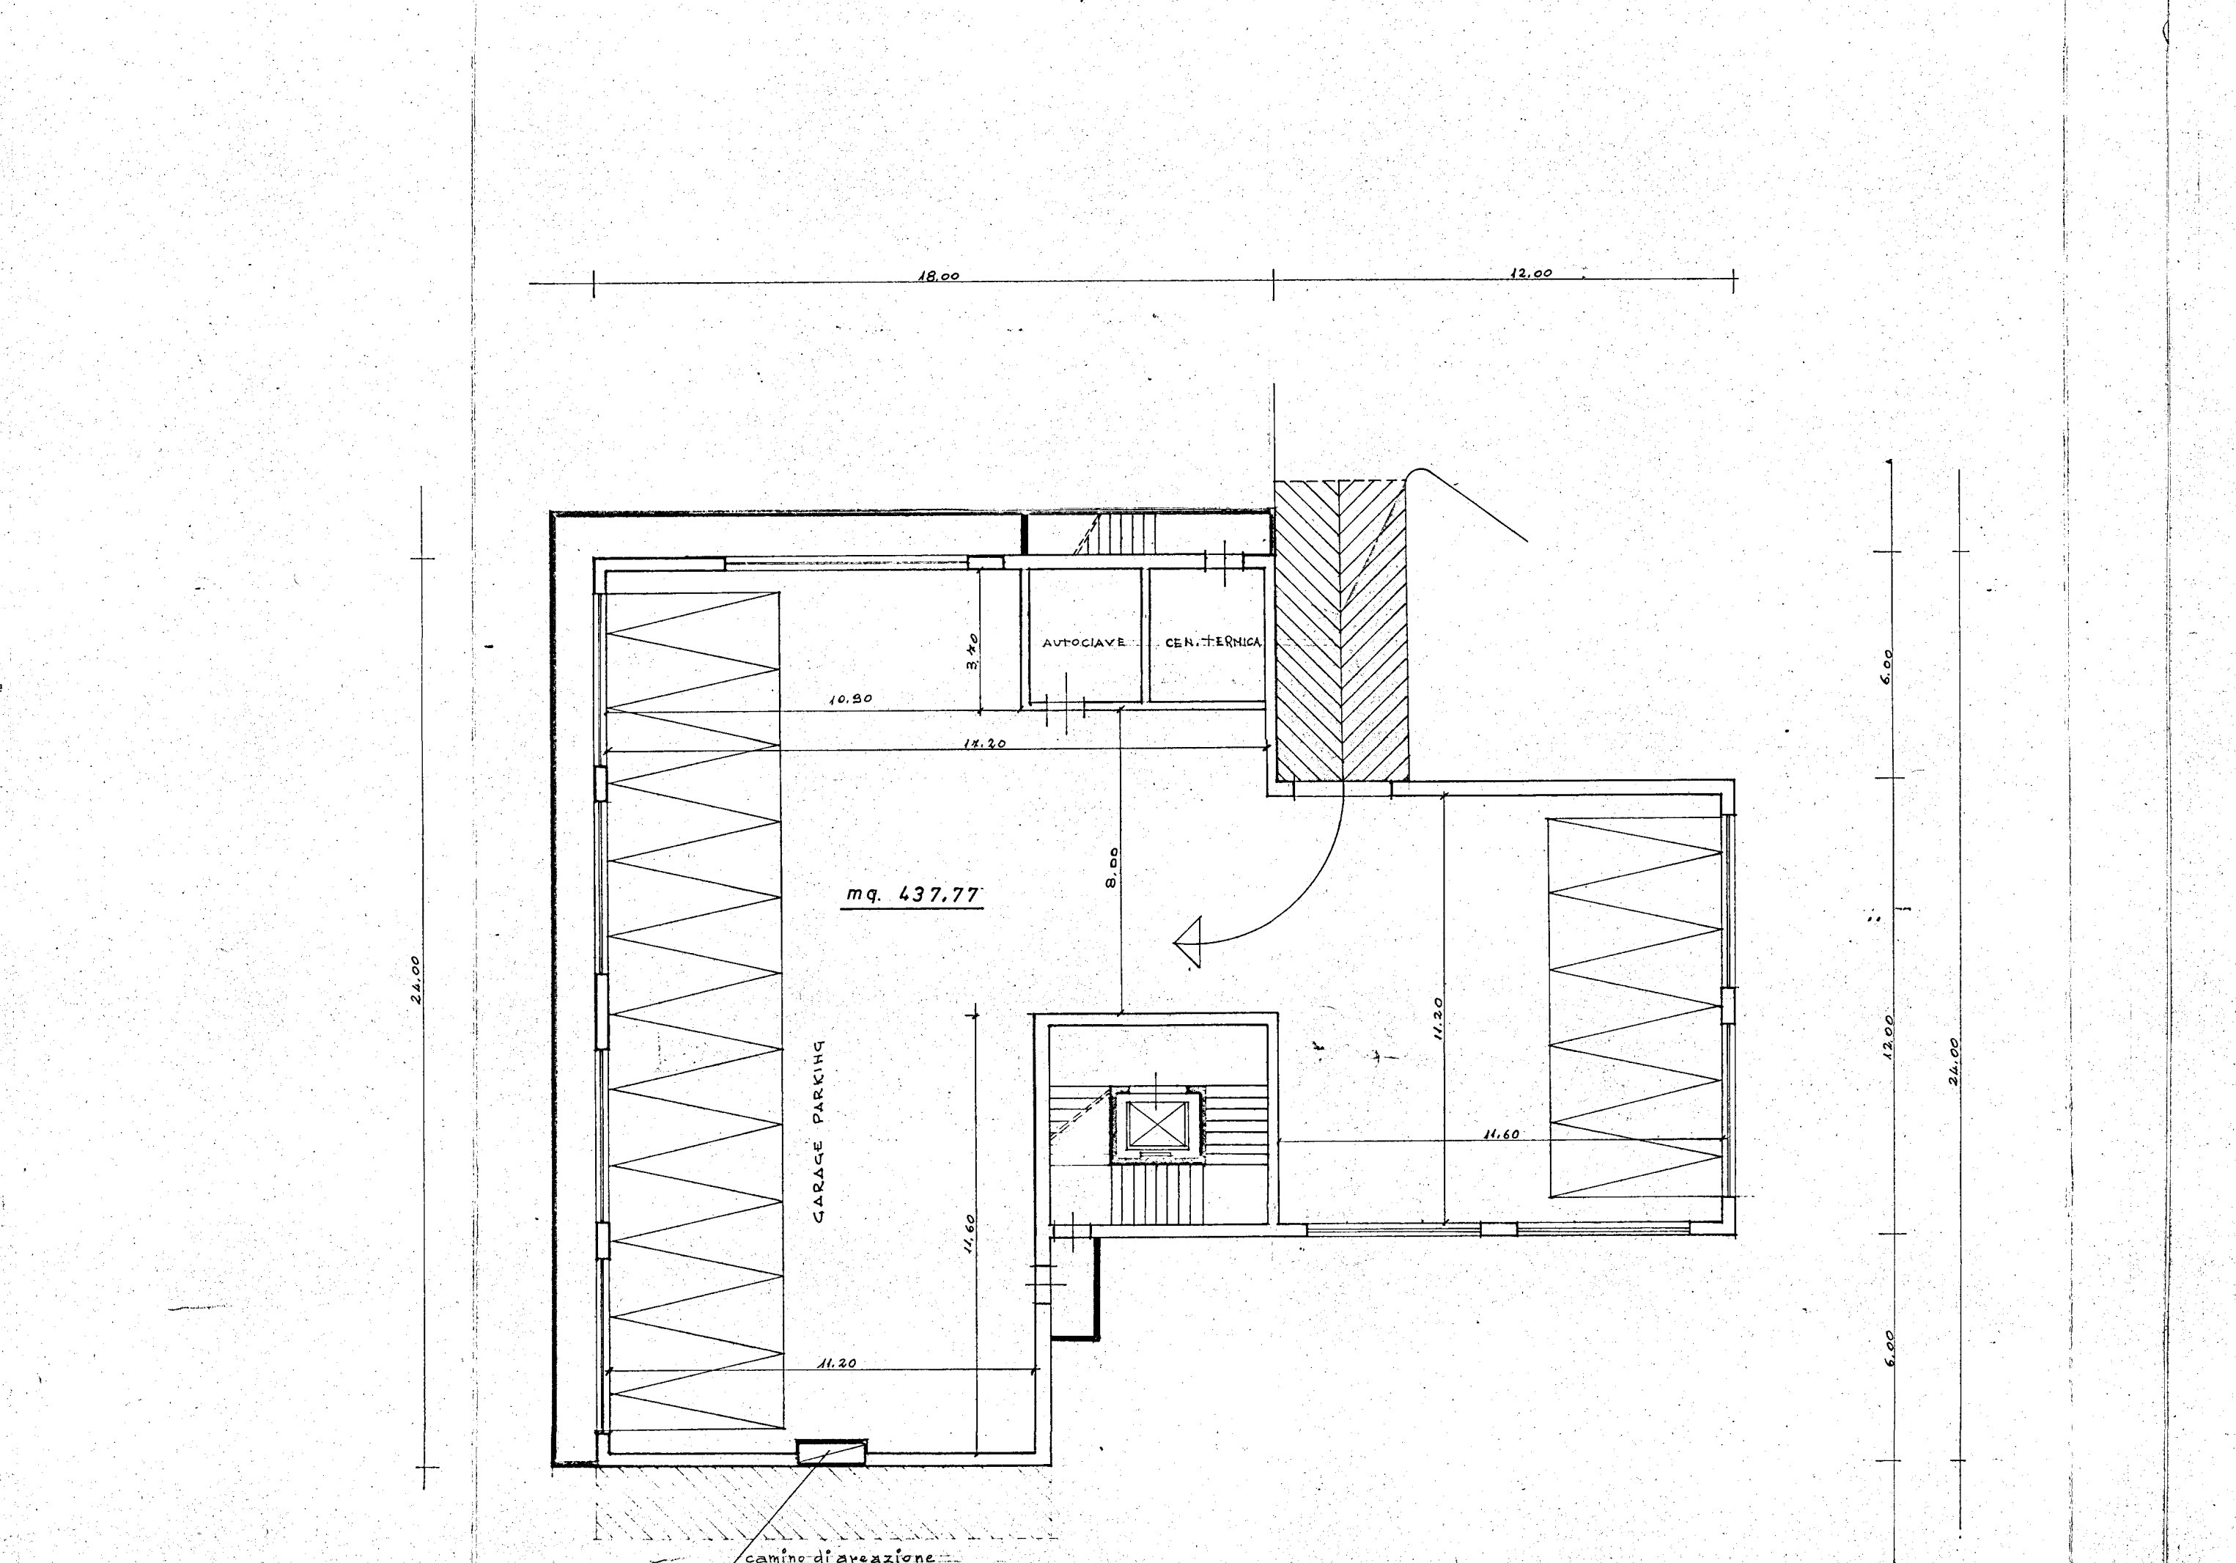

PIANTA PIANO SCANTINATO

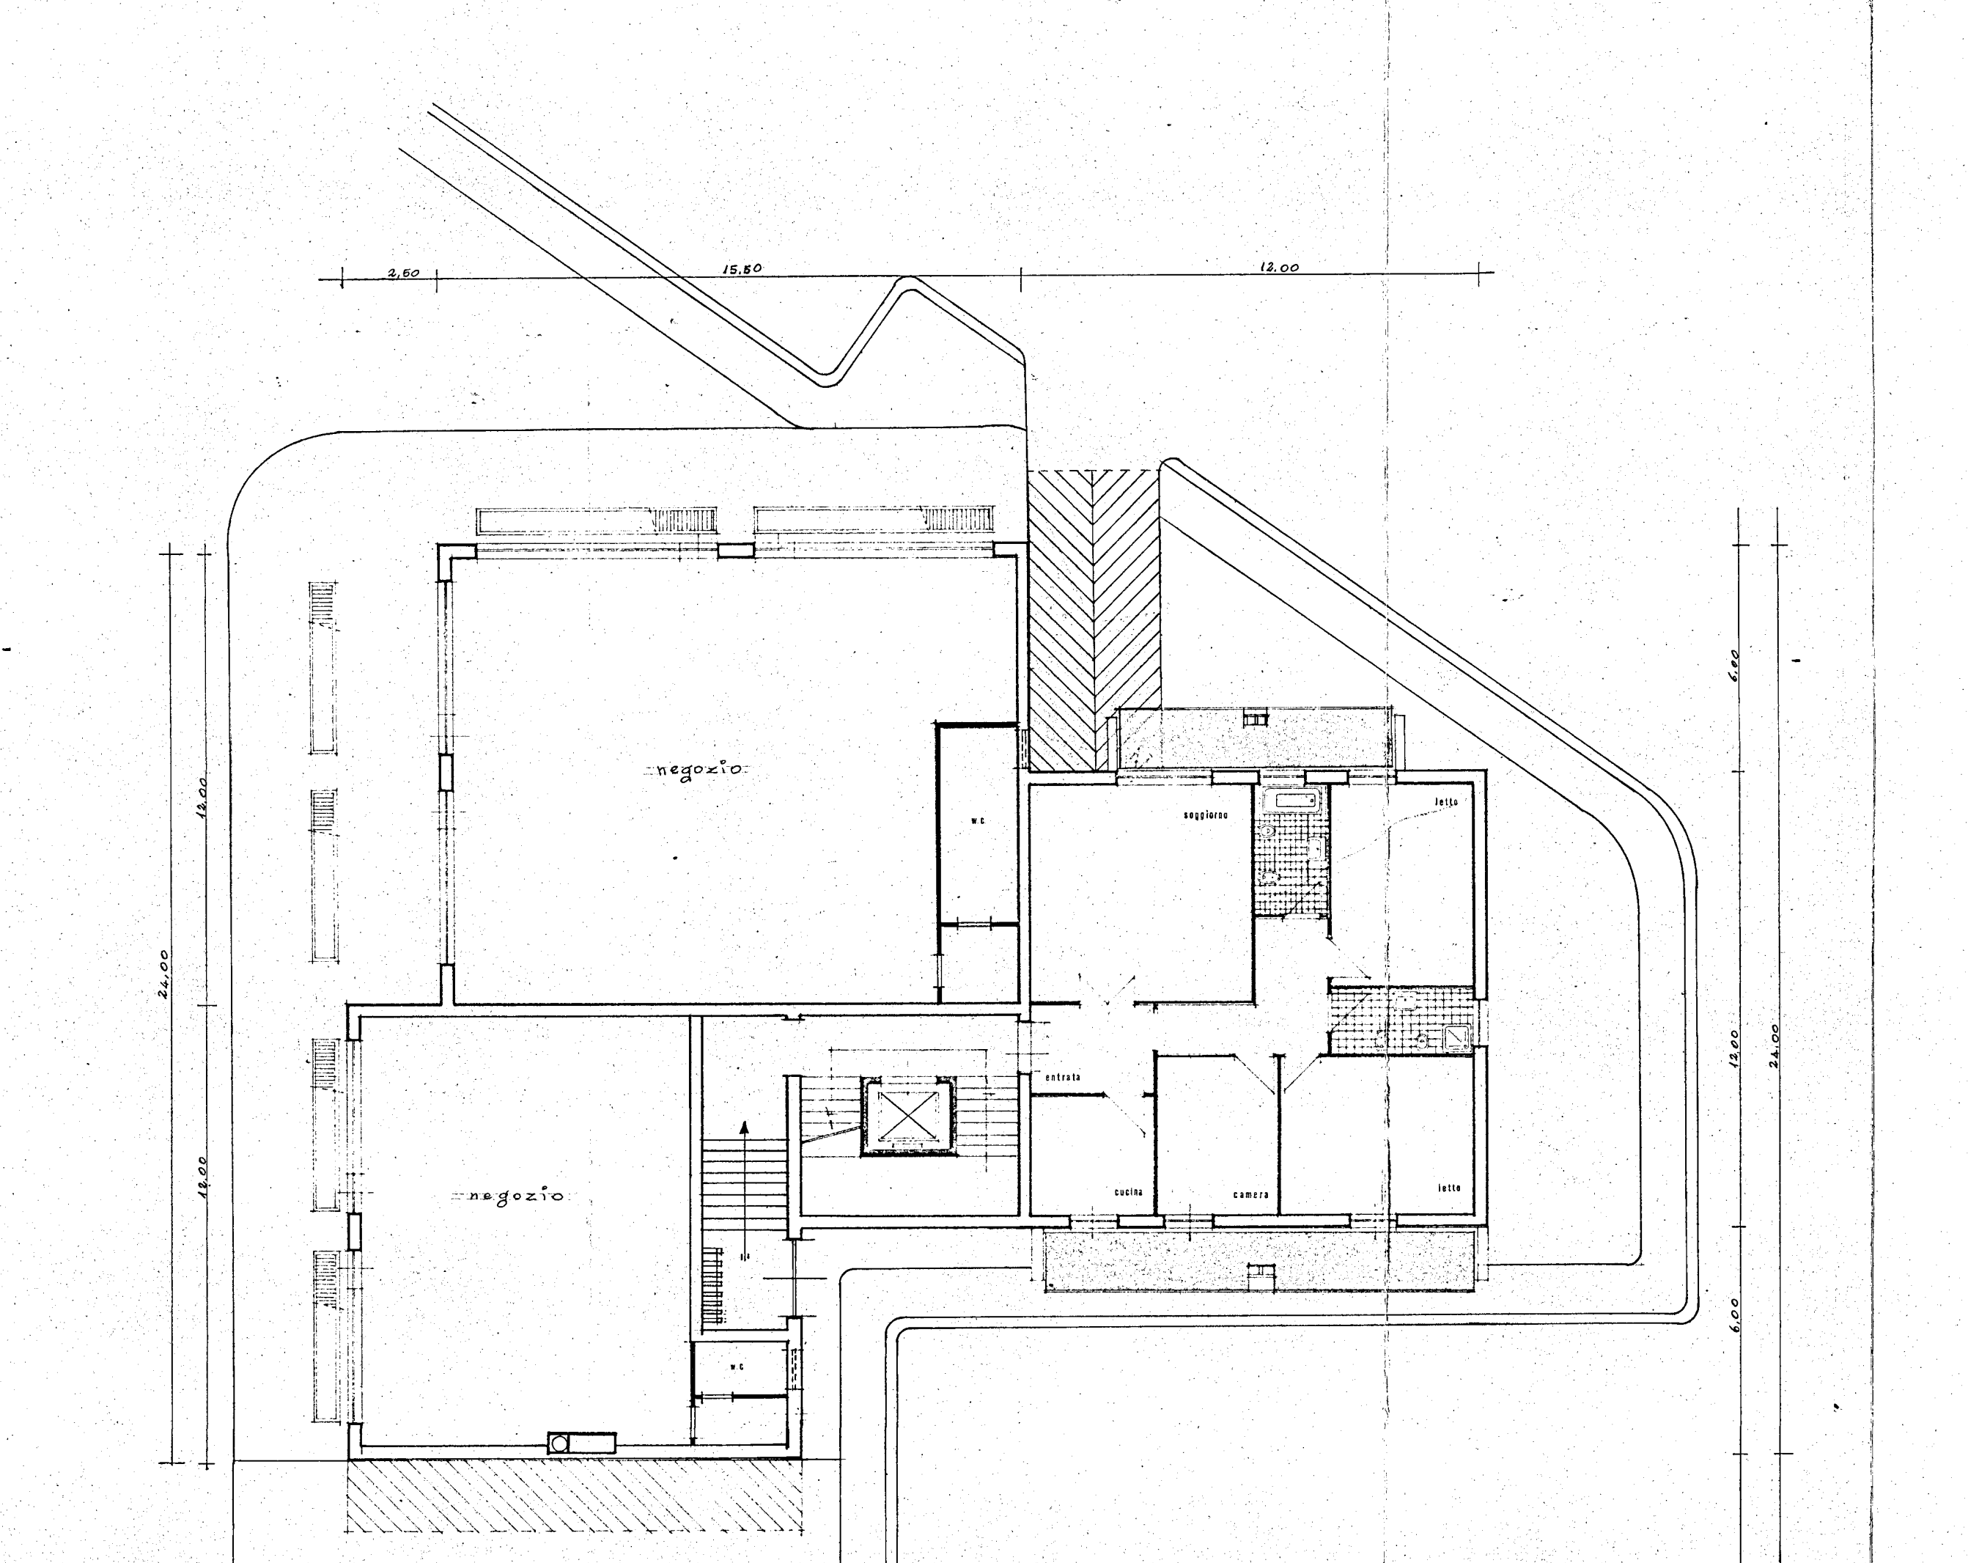

PIANTA PIANO TERRA

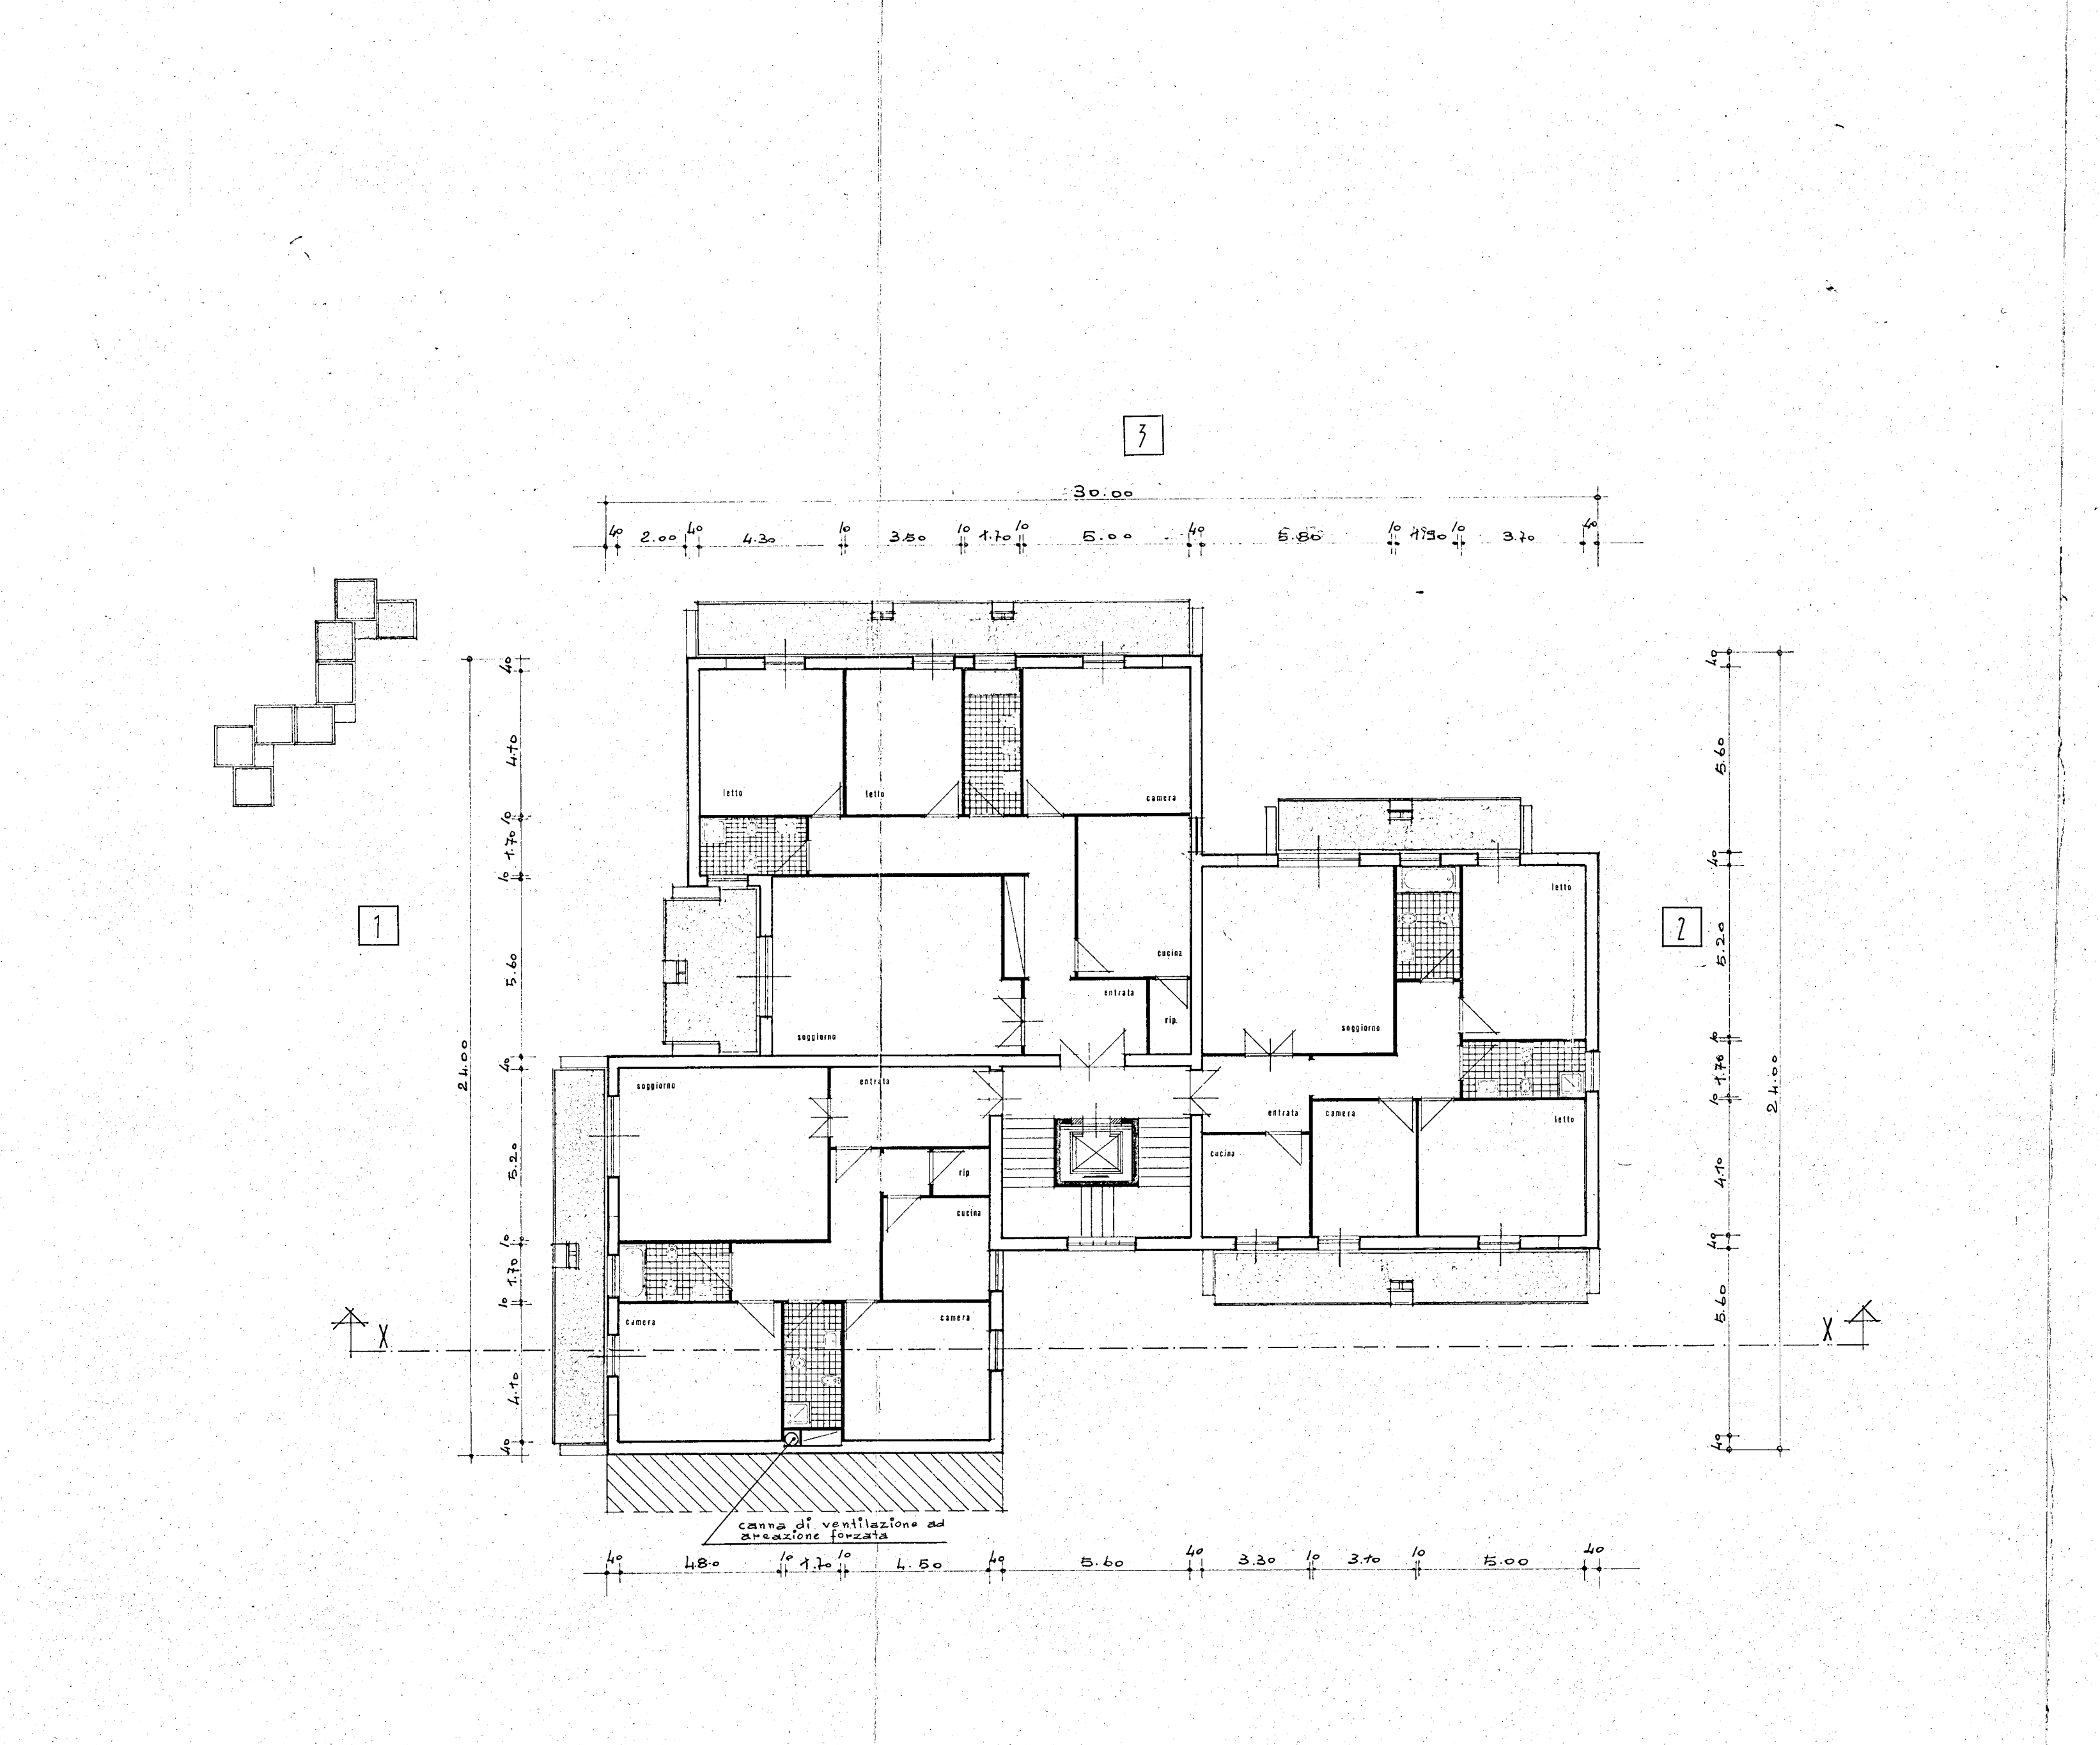

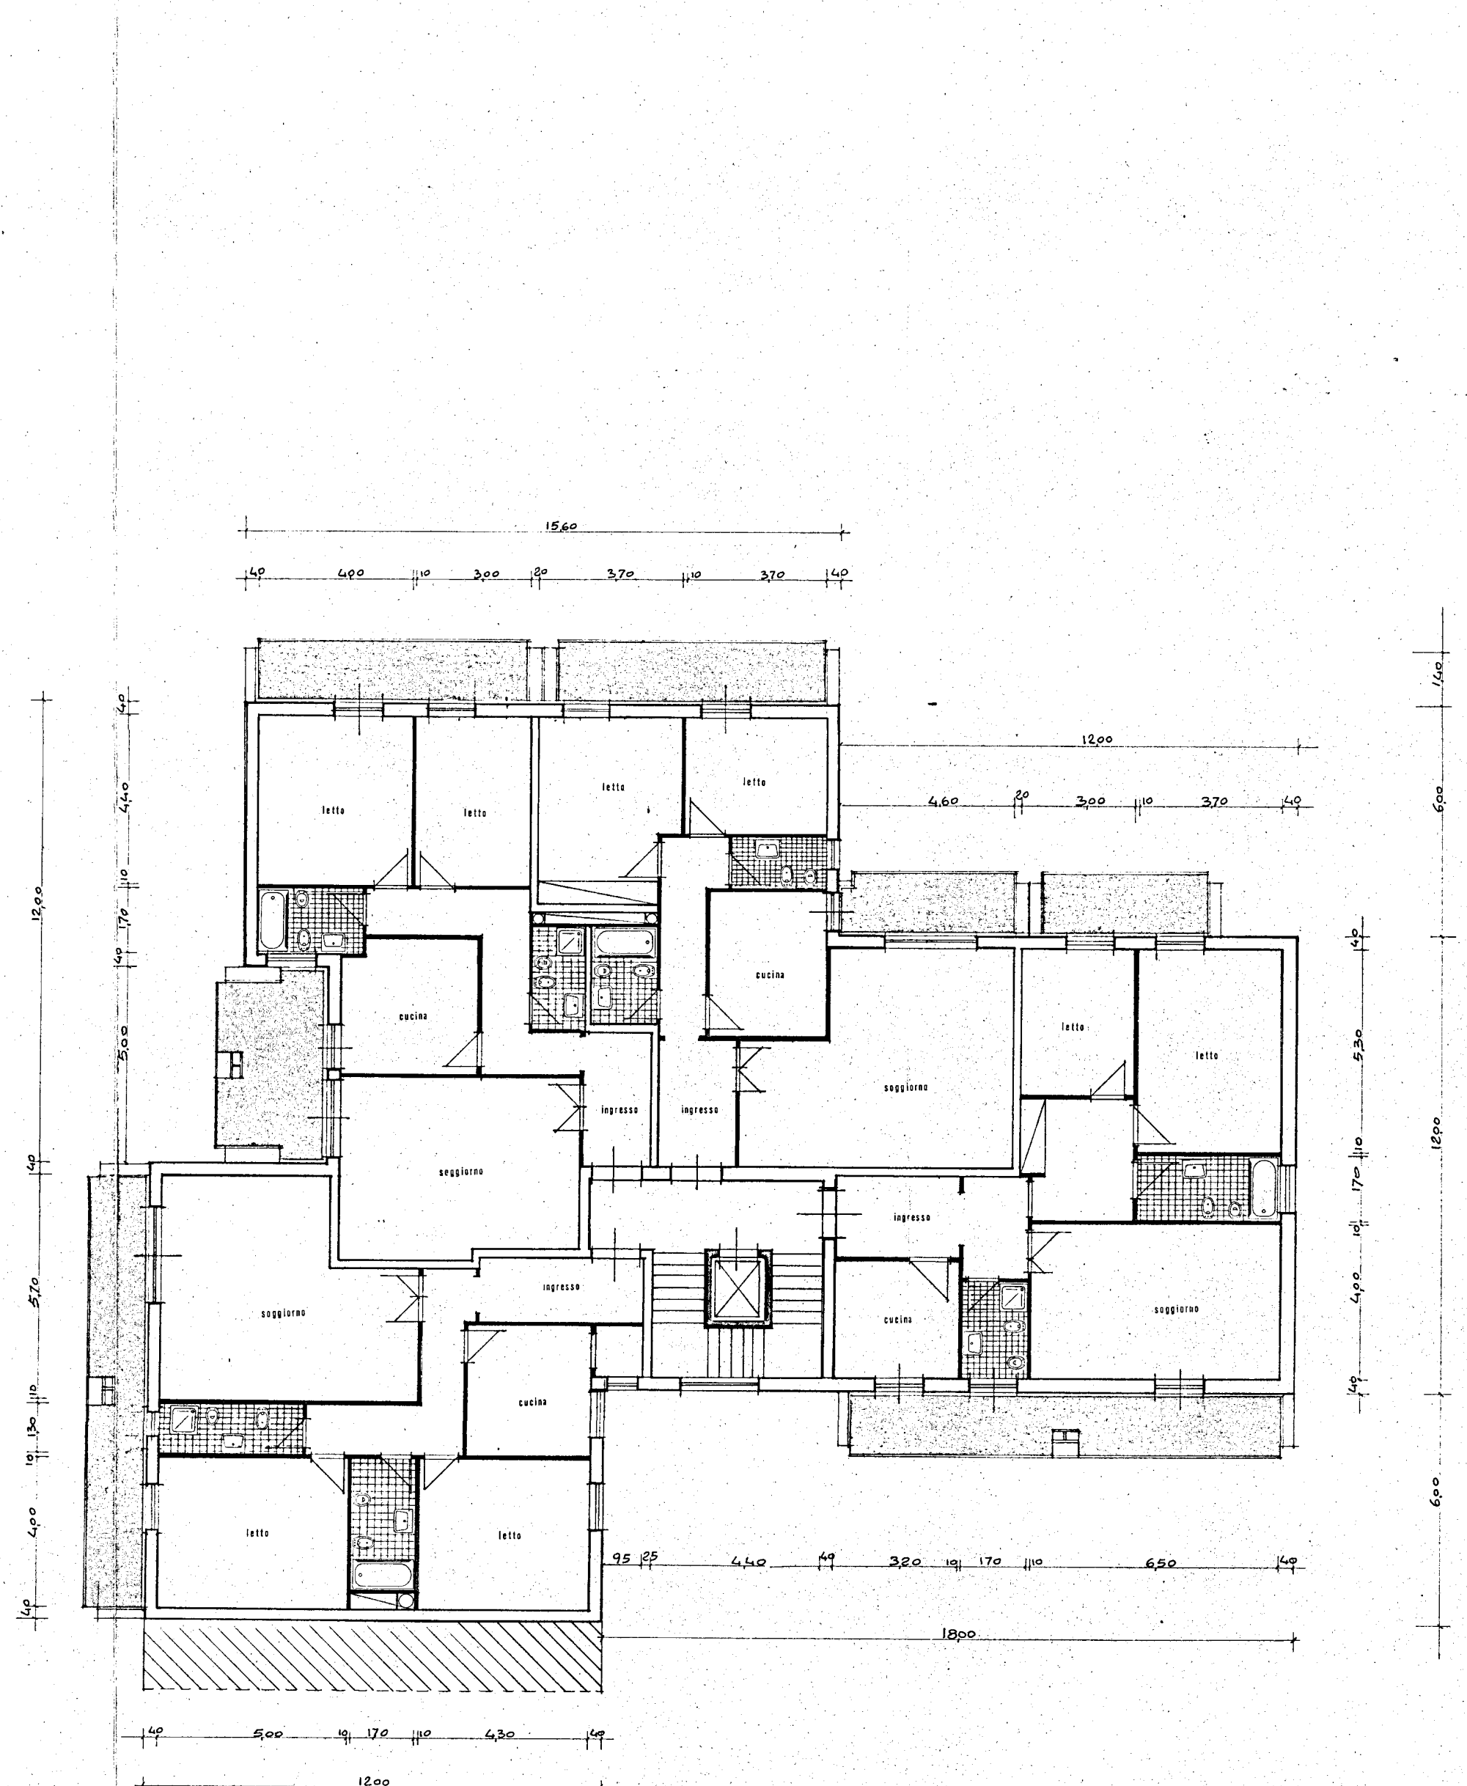

PIANTA PIANO TIPO
SOLUZIONE ALTERNATIVA A N° 4 APPARTAMENTI
ai sensi dell'art. 5 - Norme Tecniche di Attuazione approvate con Decreto Regionale N° 1323 del 16-6-1978.

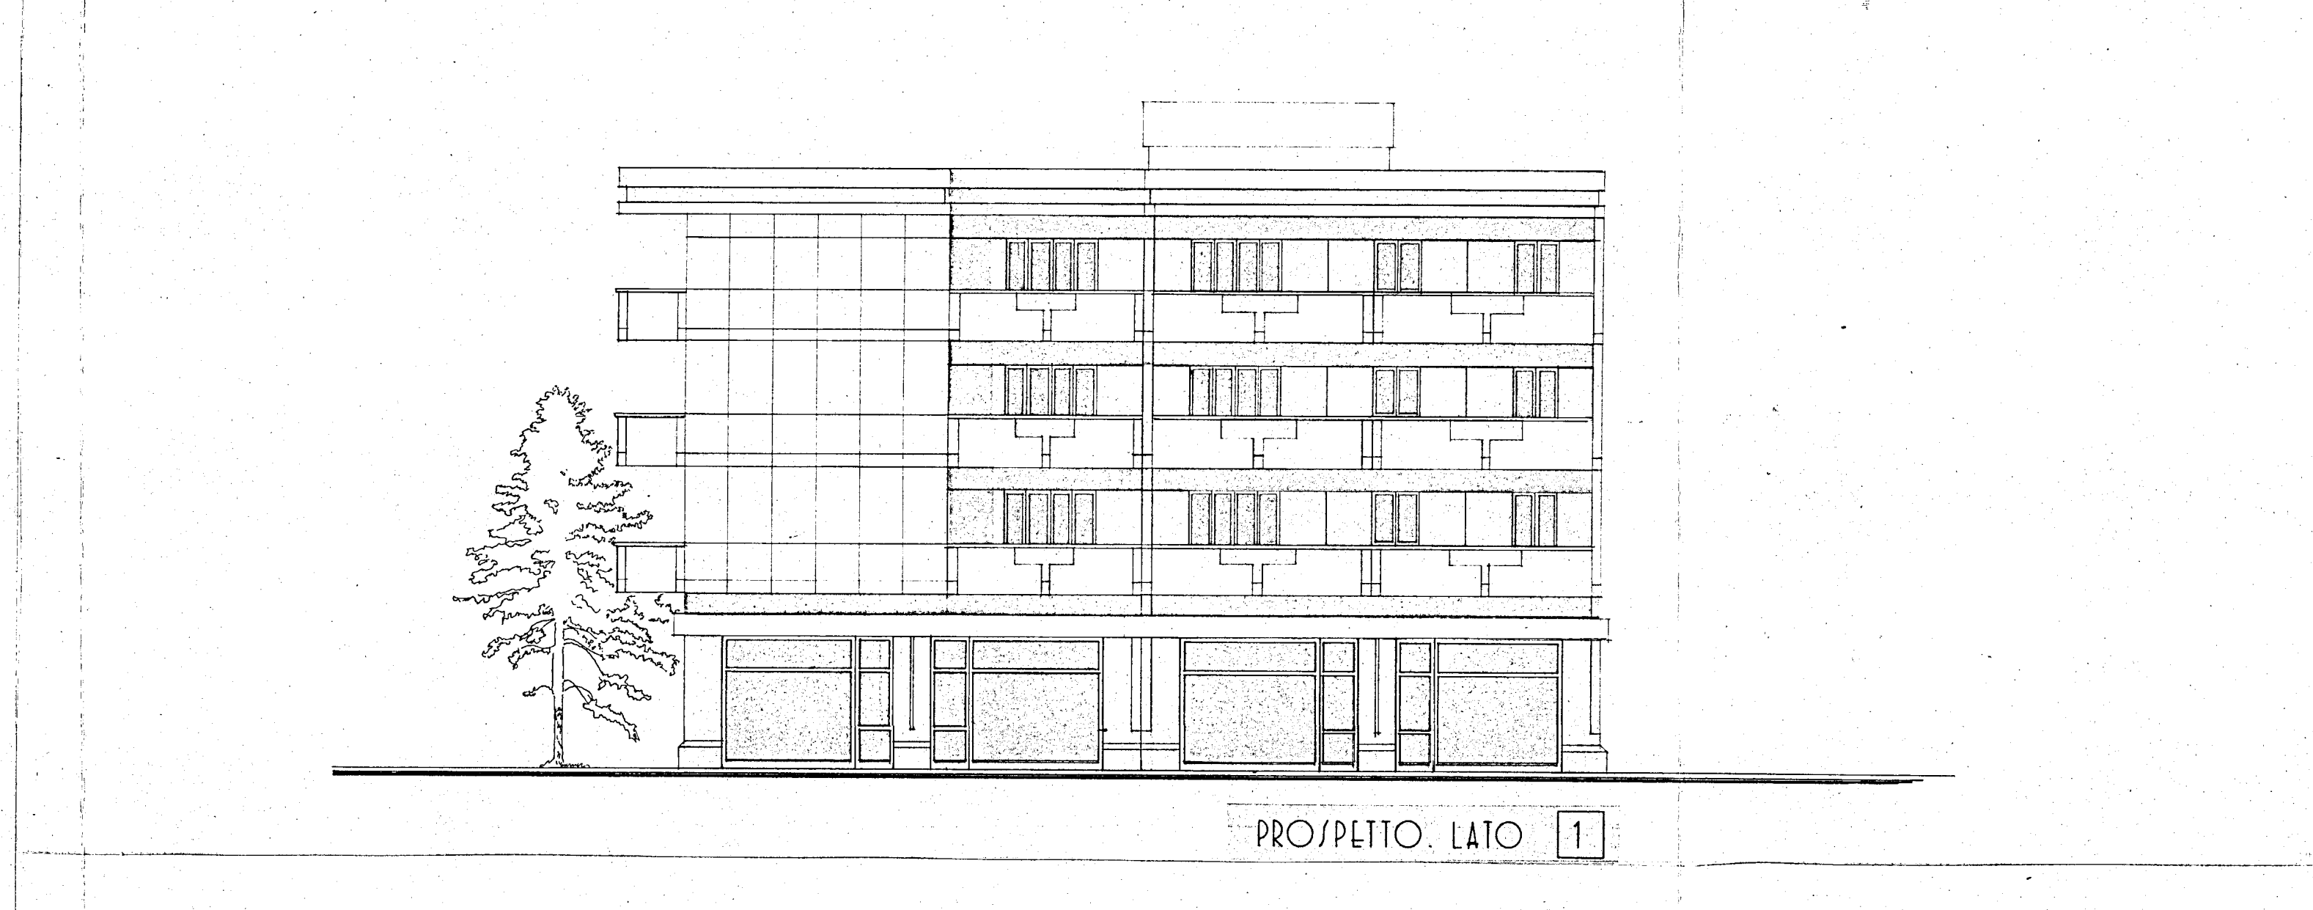

PROSPETTO LATO 1

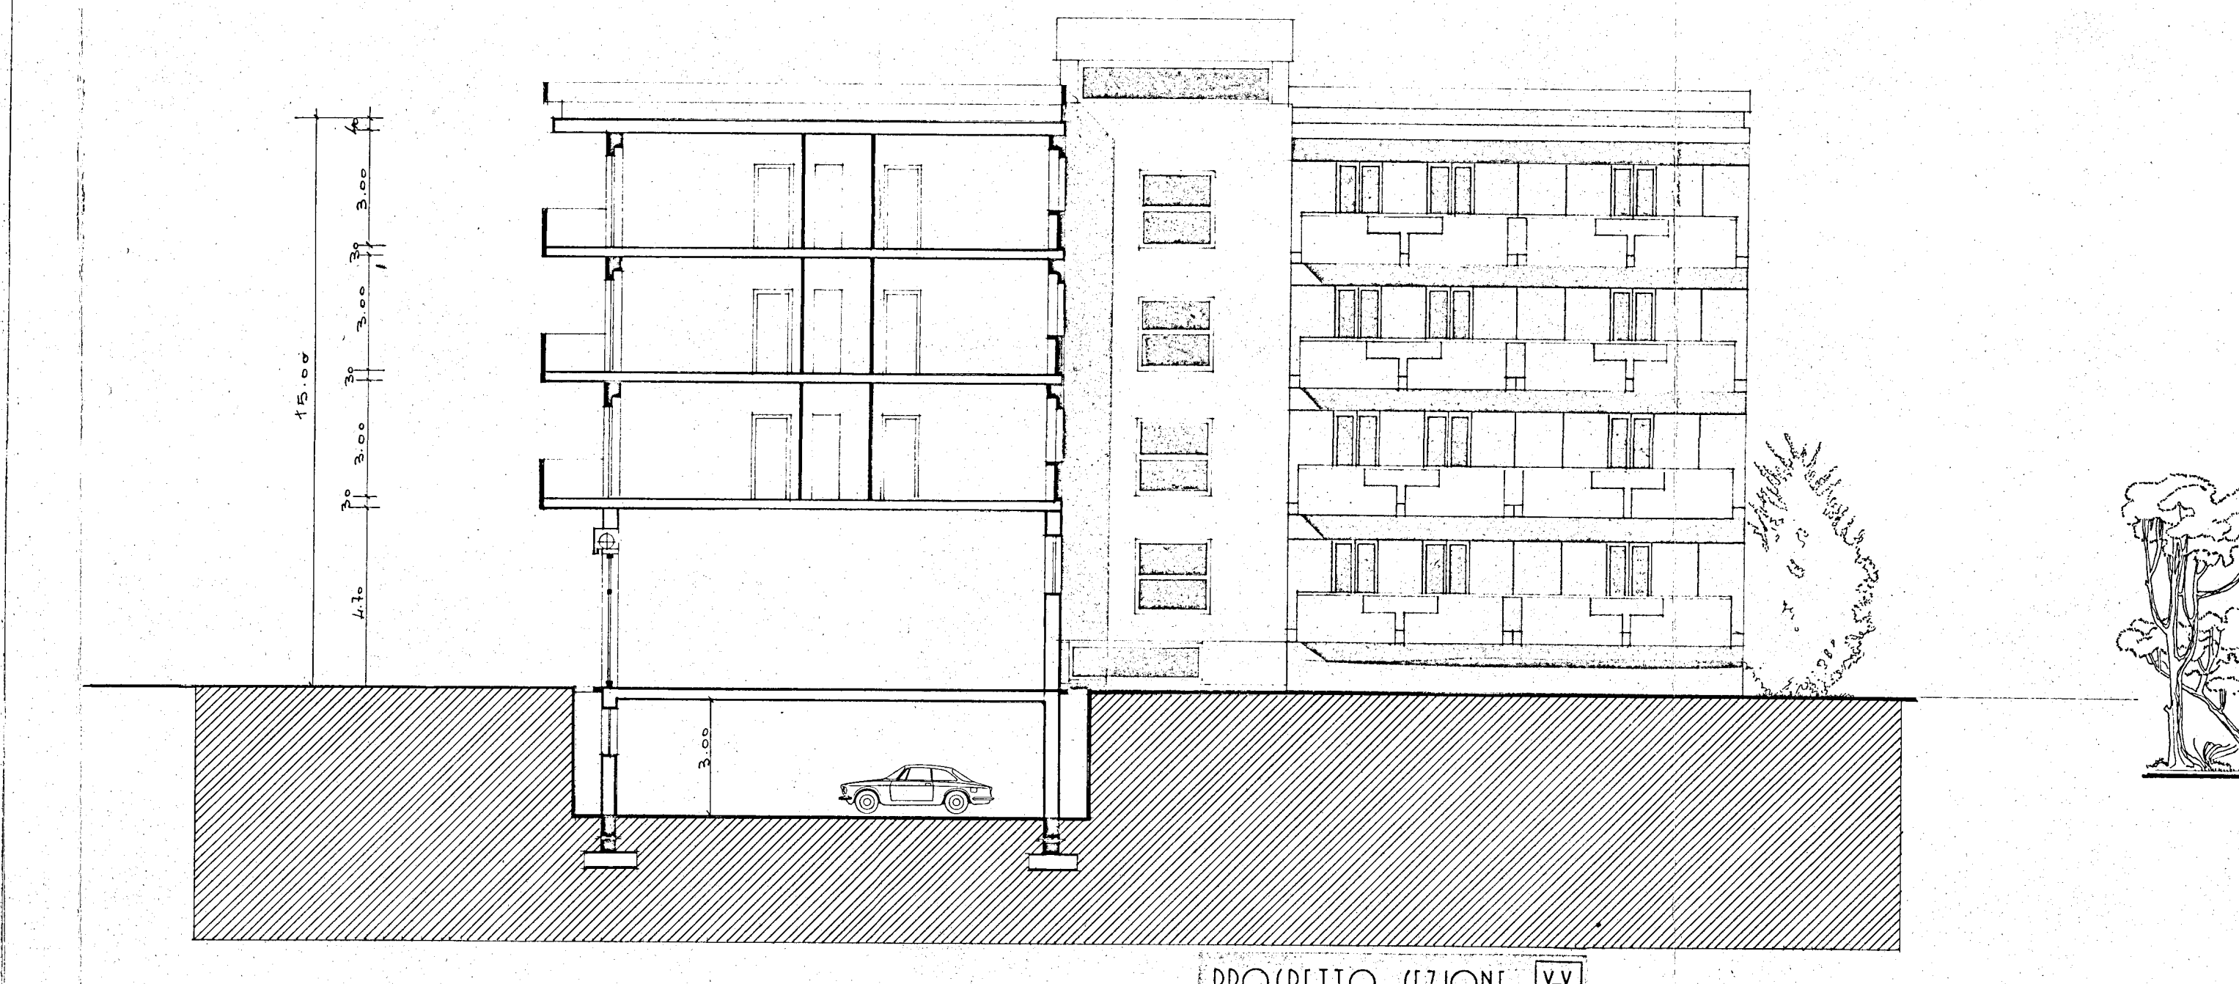

PROSPETTO SEZIONE X-X

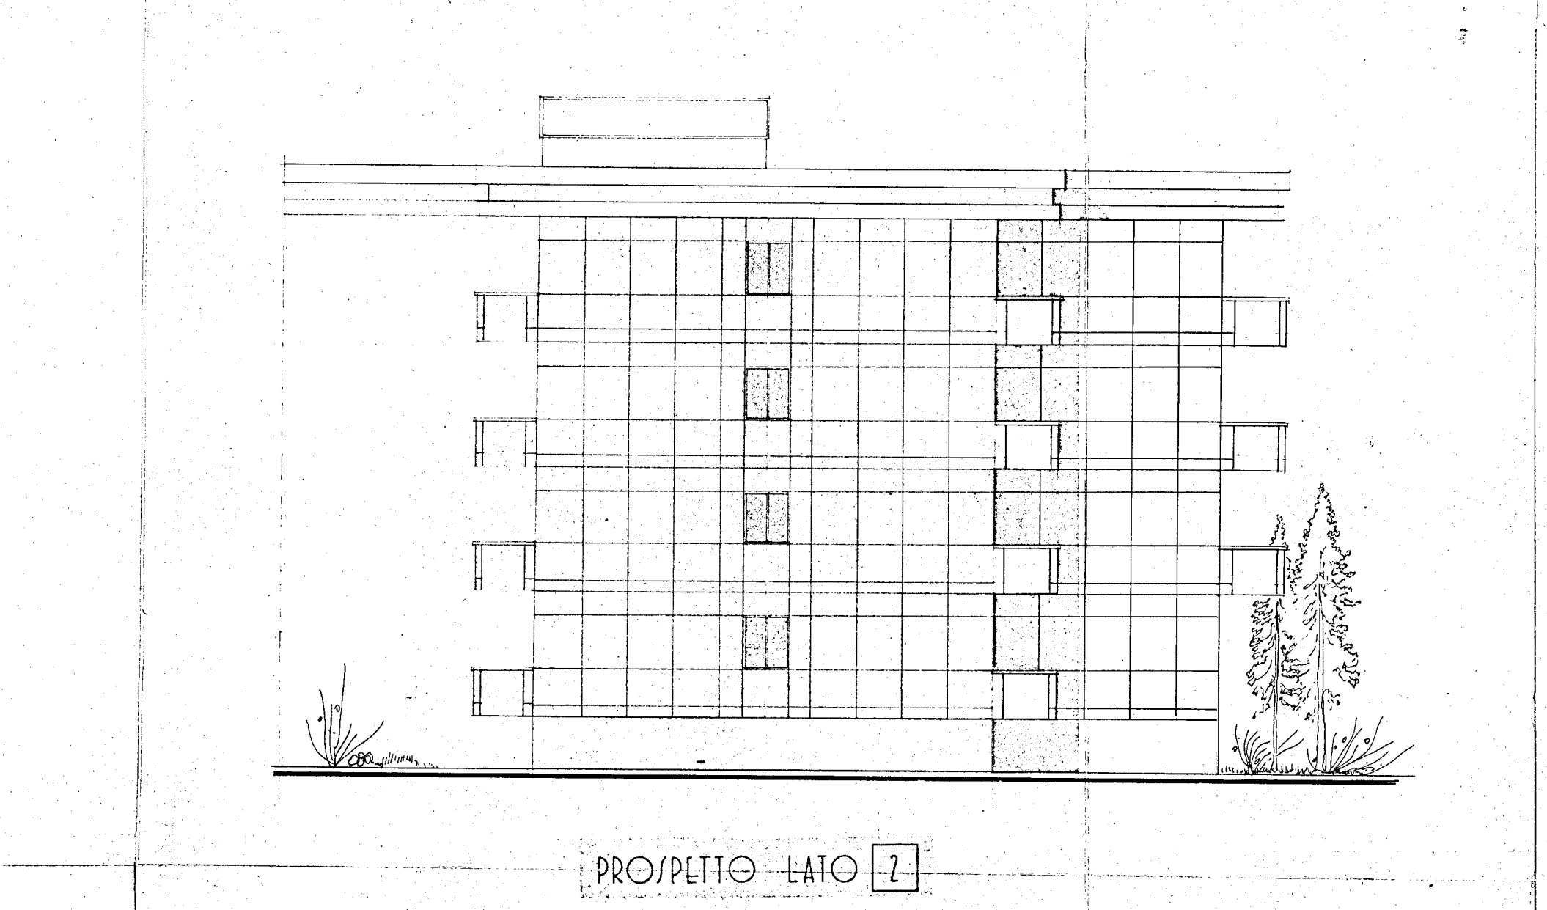

PROSPETTO LATO 2

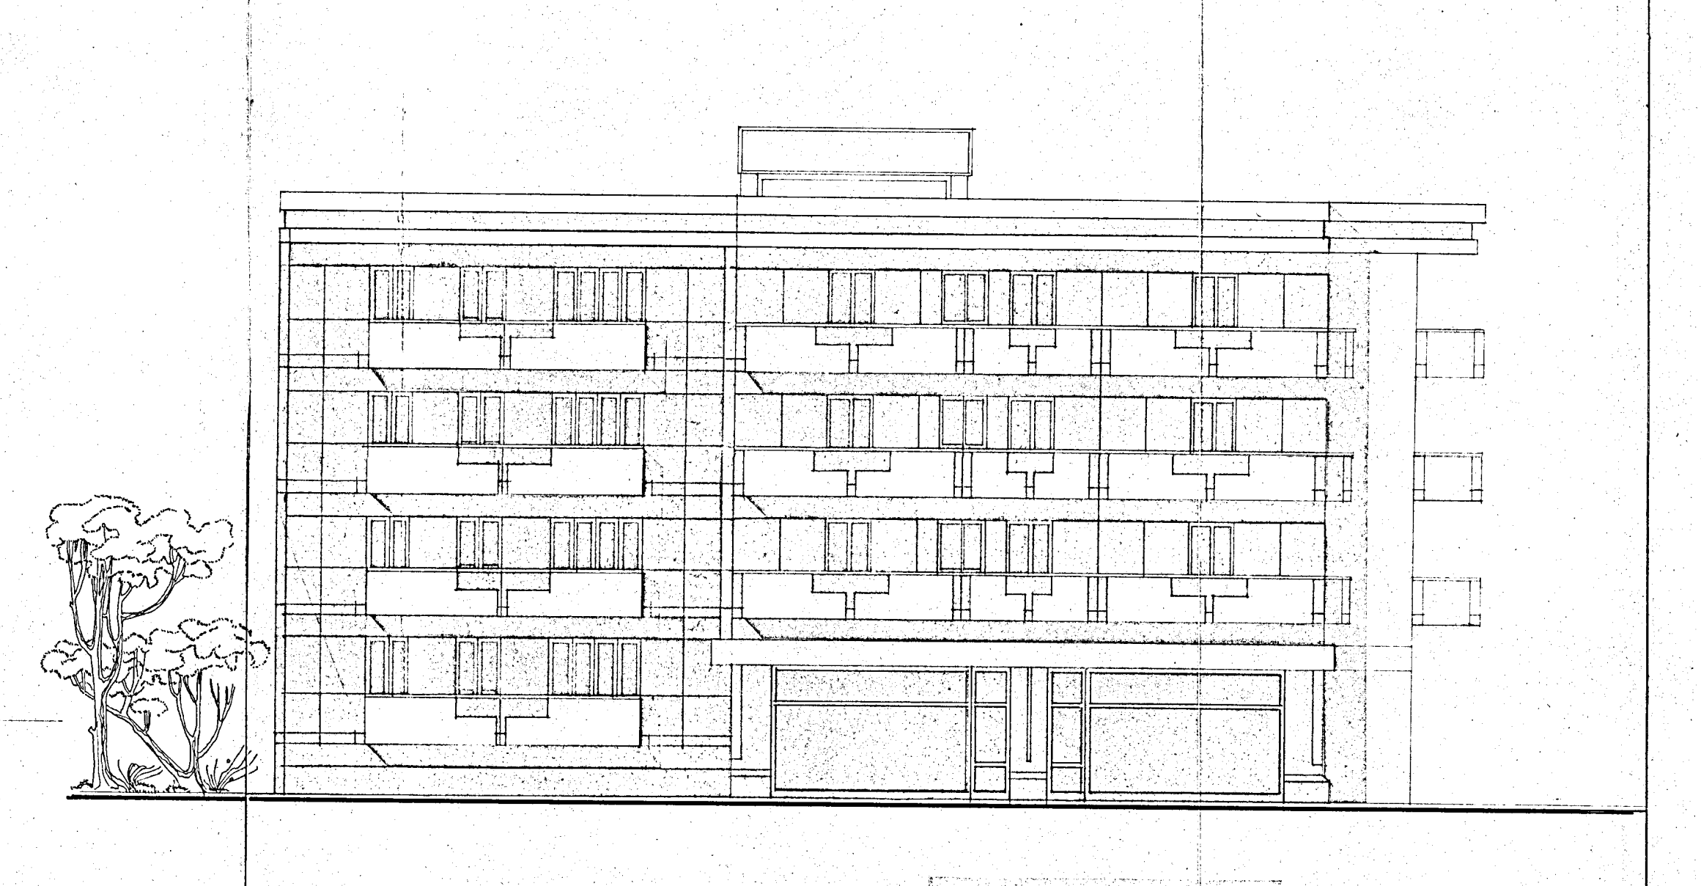

PROSPETTO LATO 3

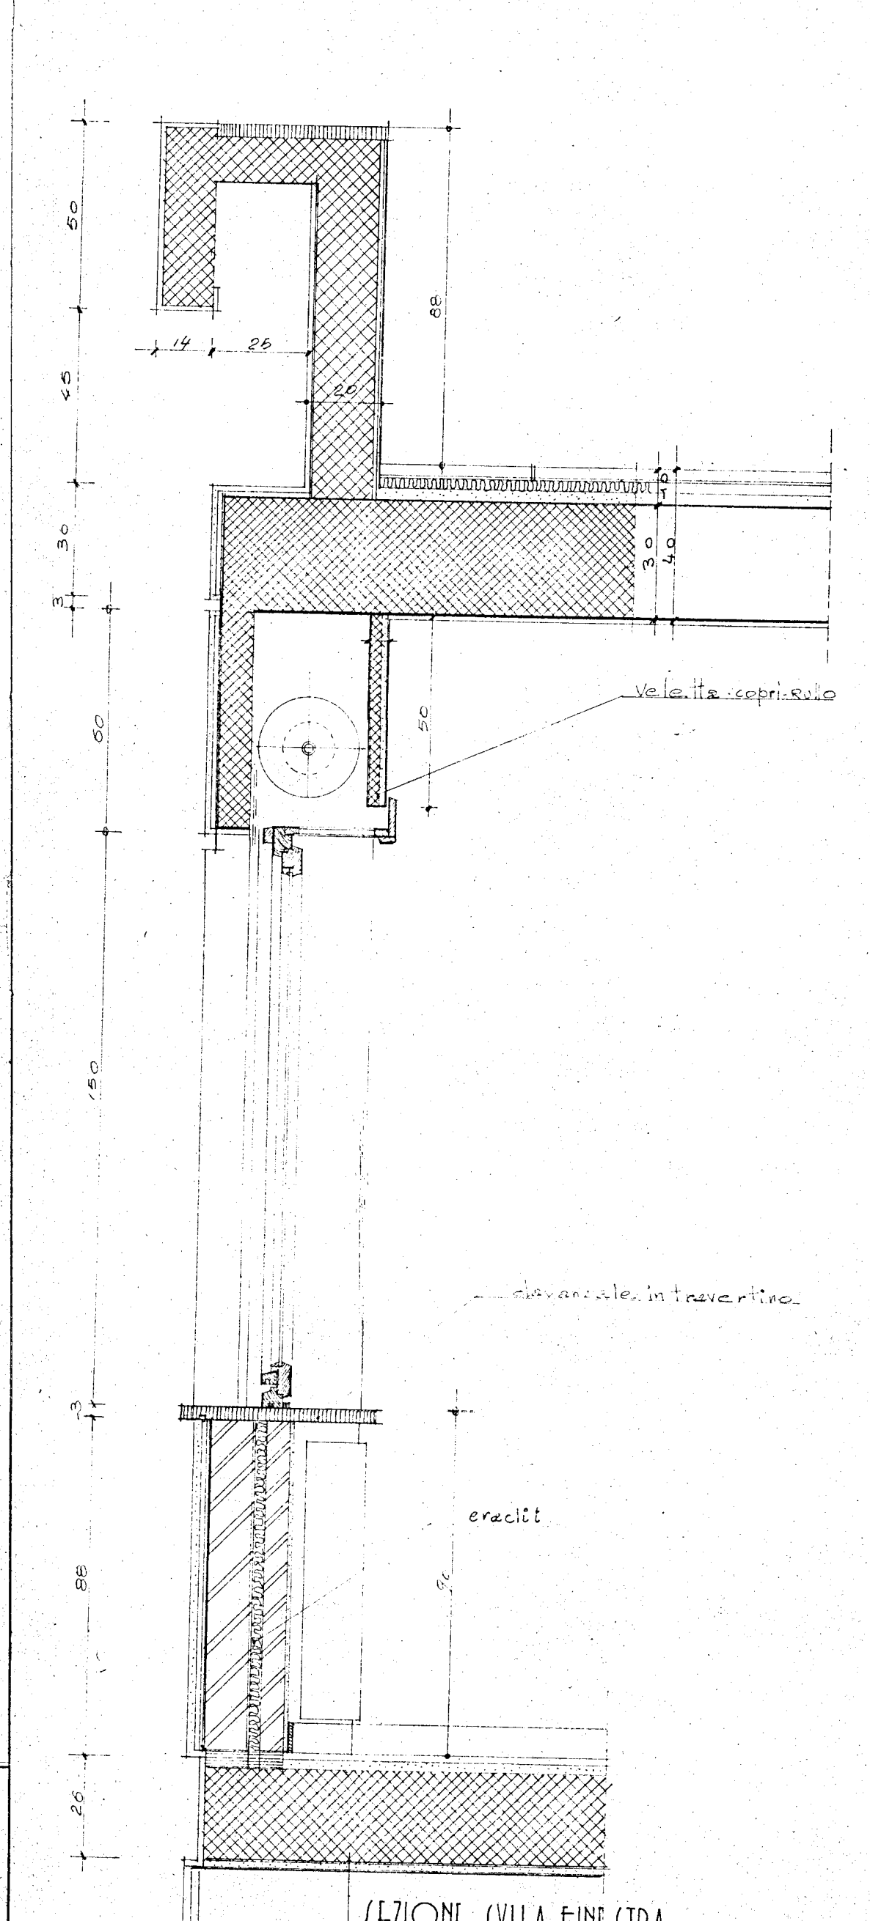

SEZIONE SULLA FINESTRA

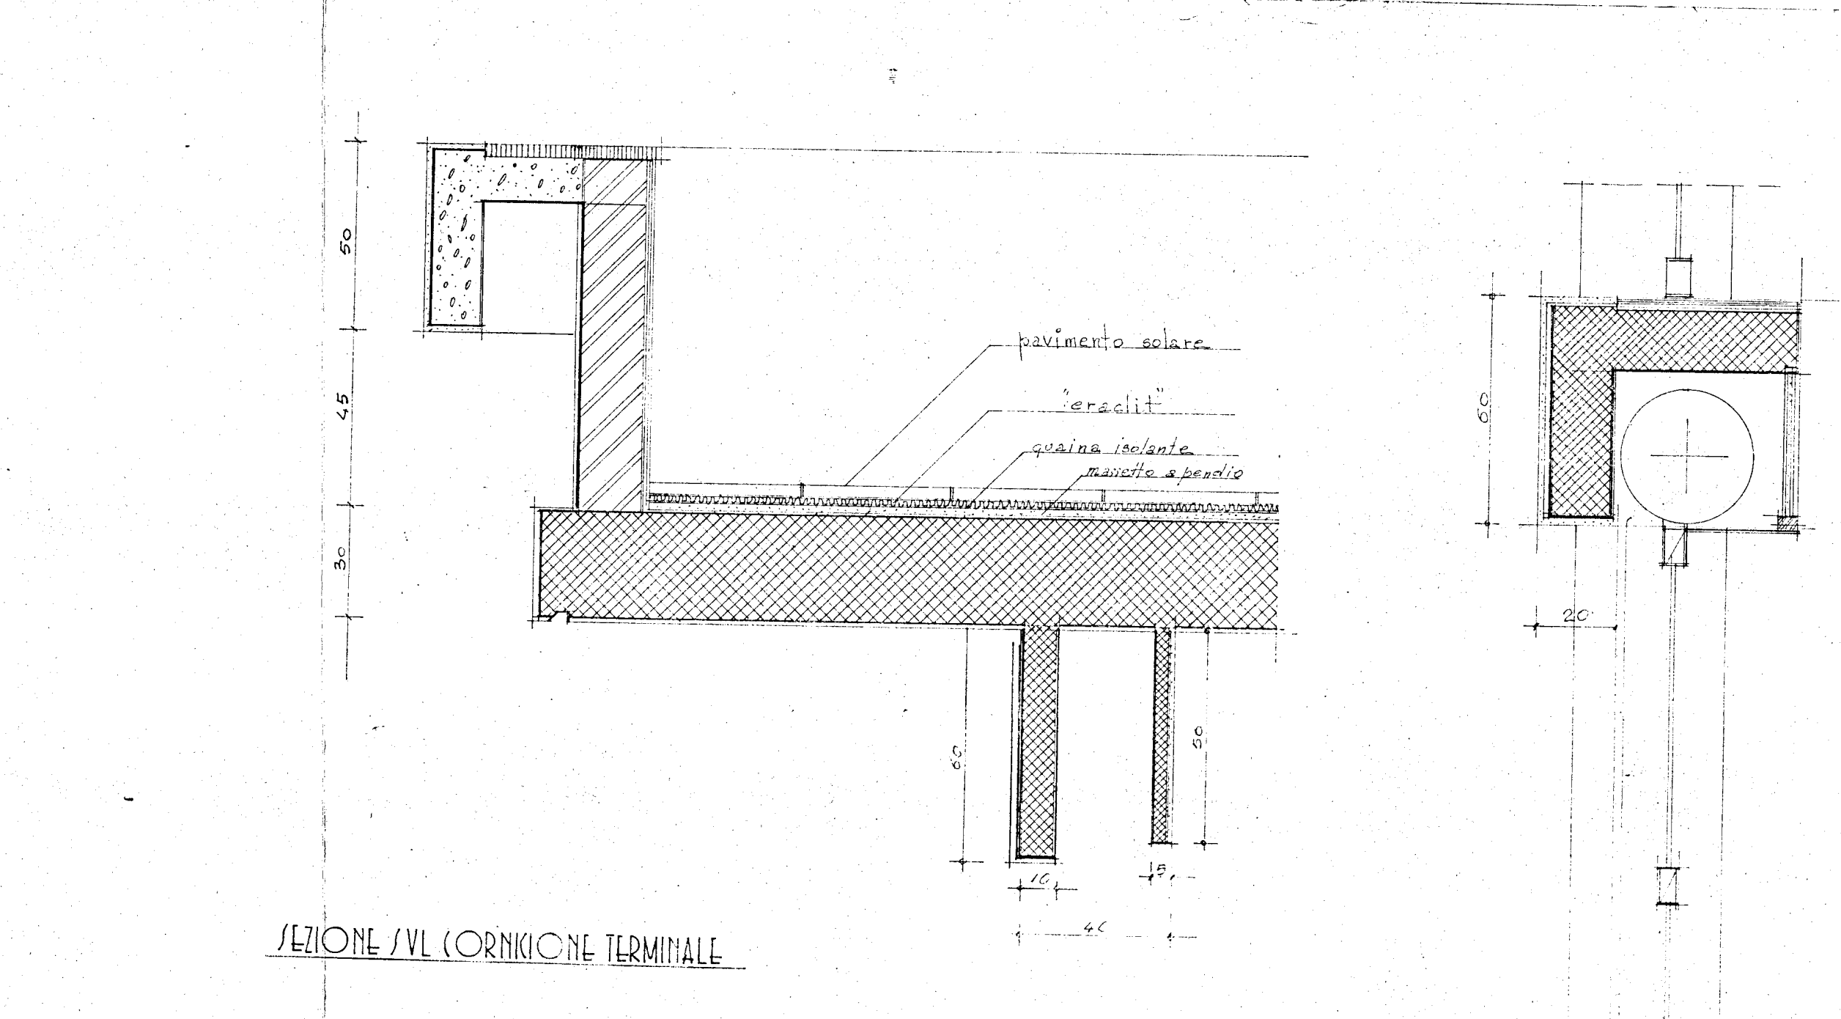

SEZIONE SUL CORNICIONE TERMINALE

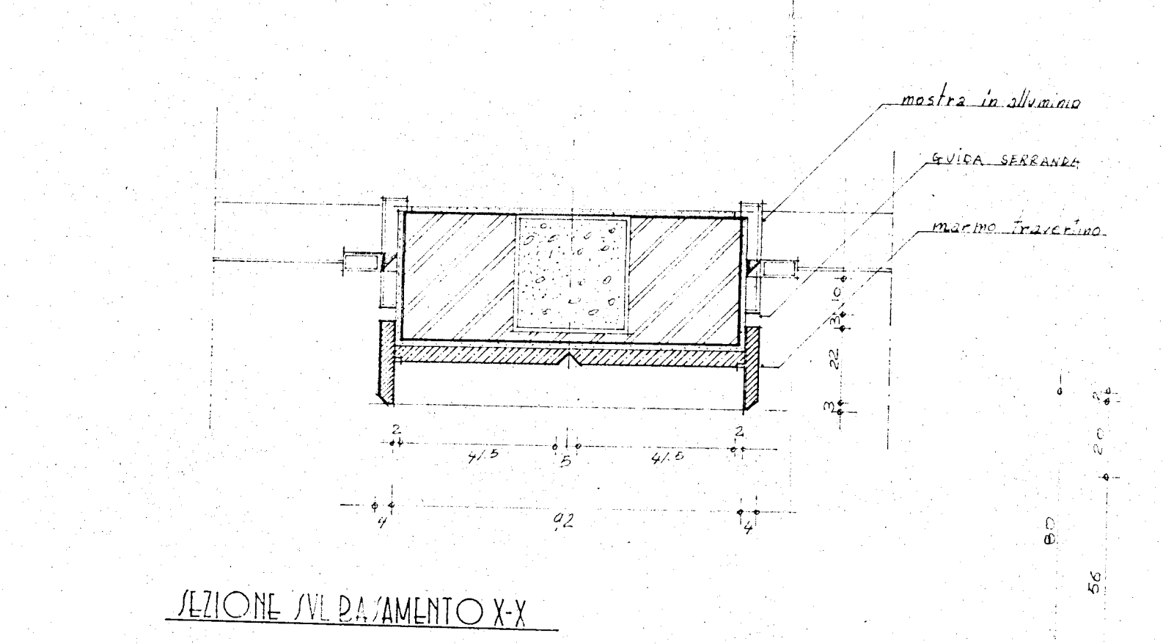

SEZIONE SUL BASAMENTO X-X

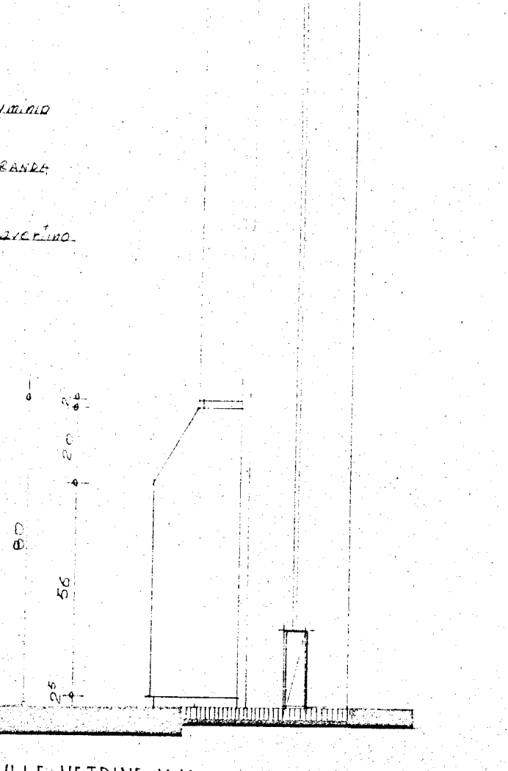

SEZIONE SULLE VETRINE Y-Y

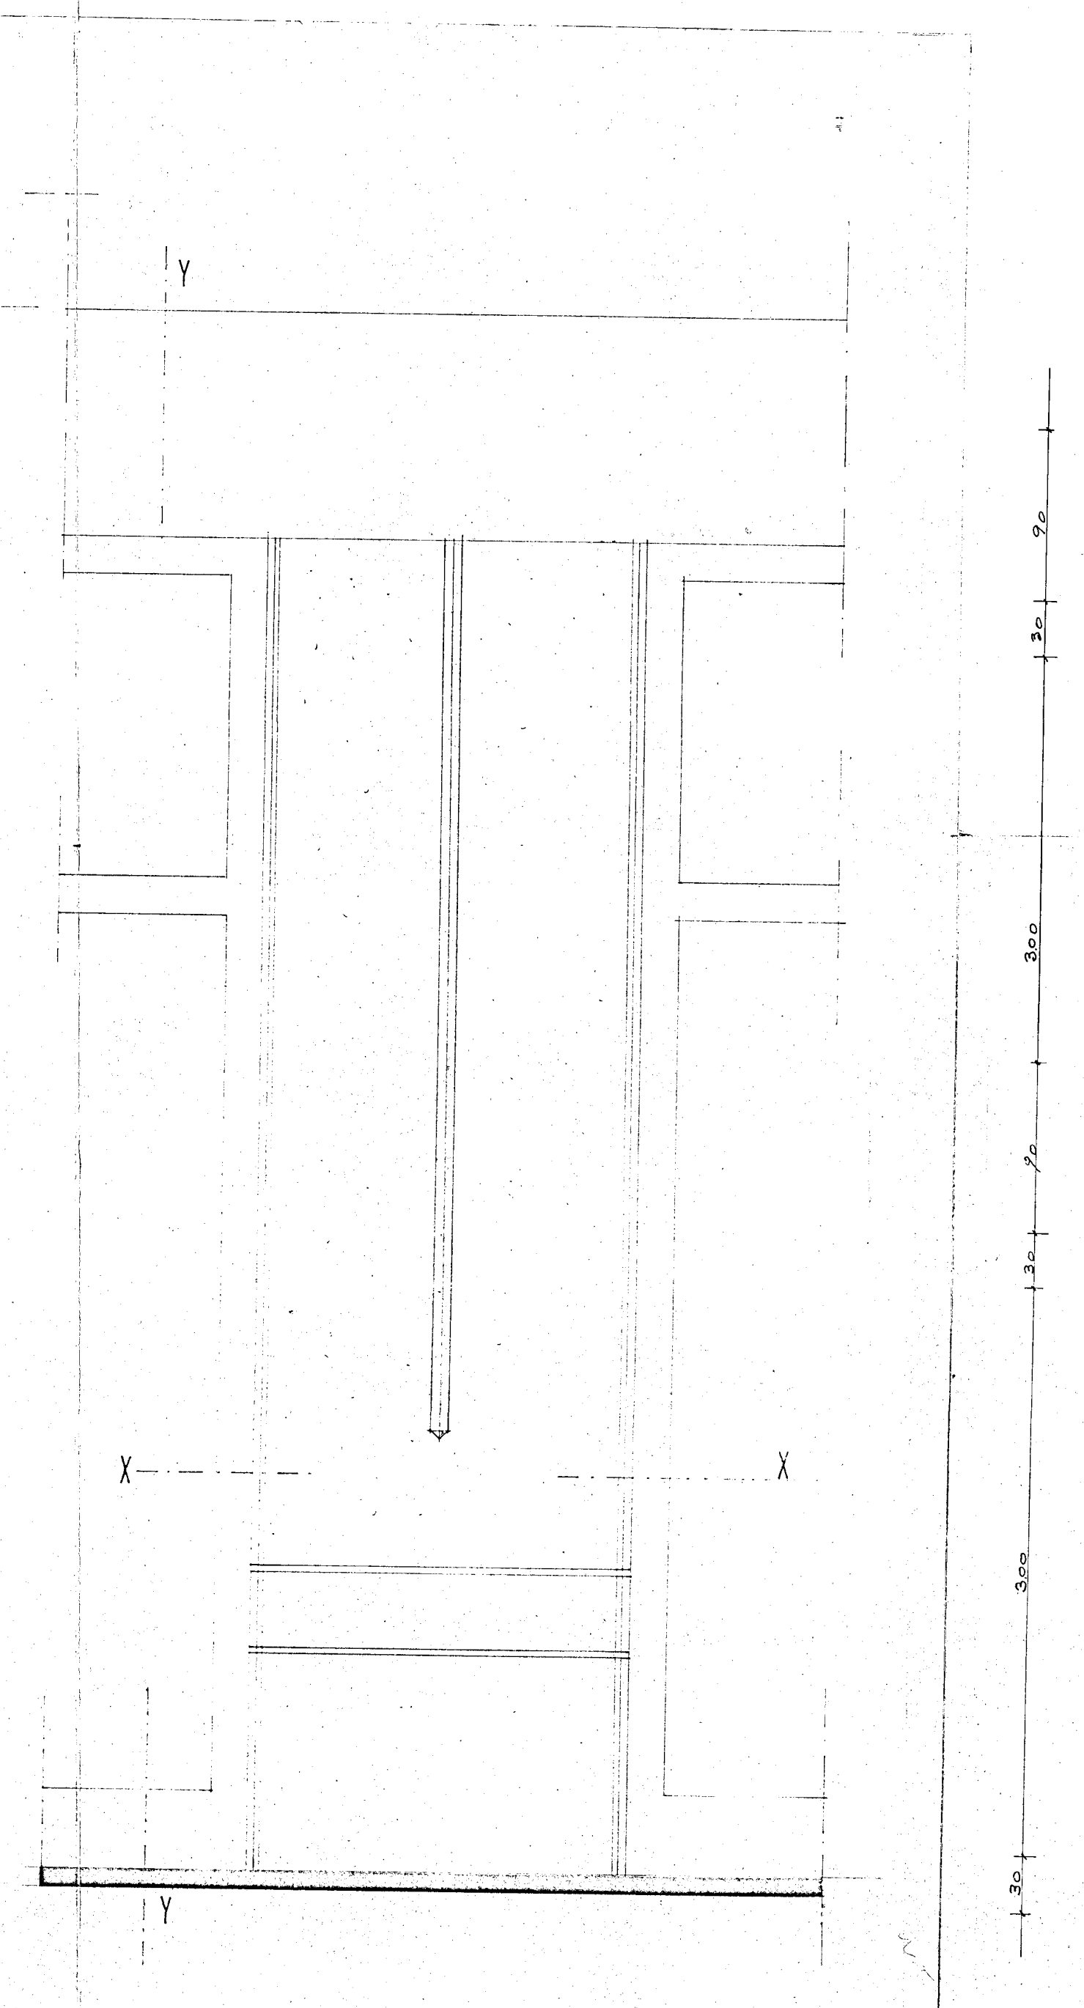

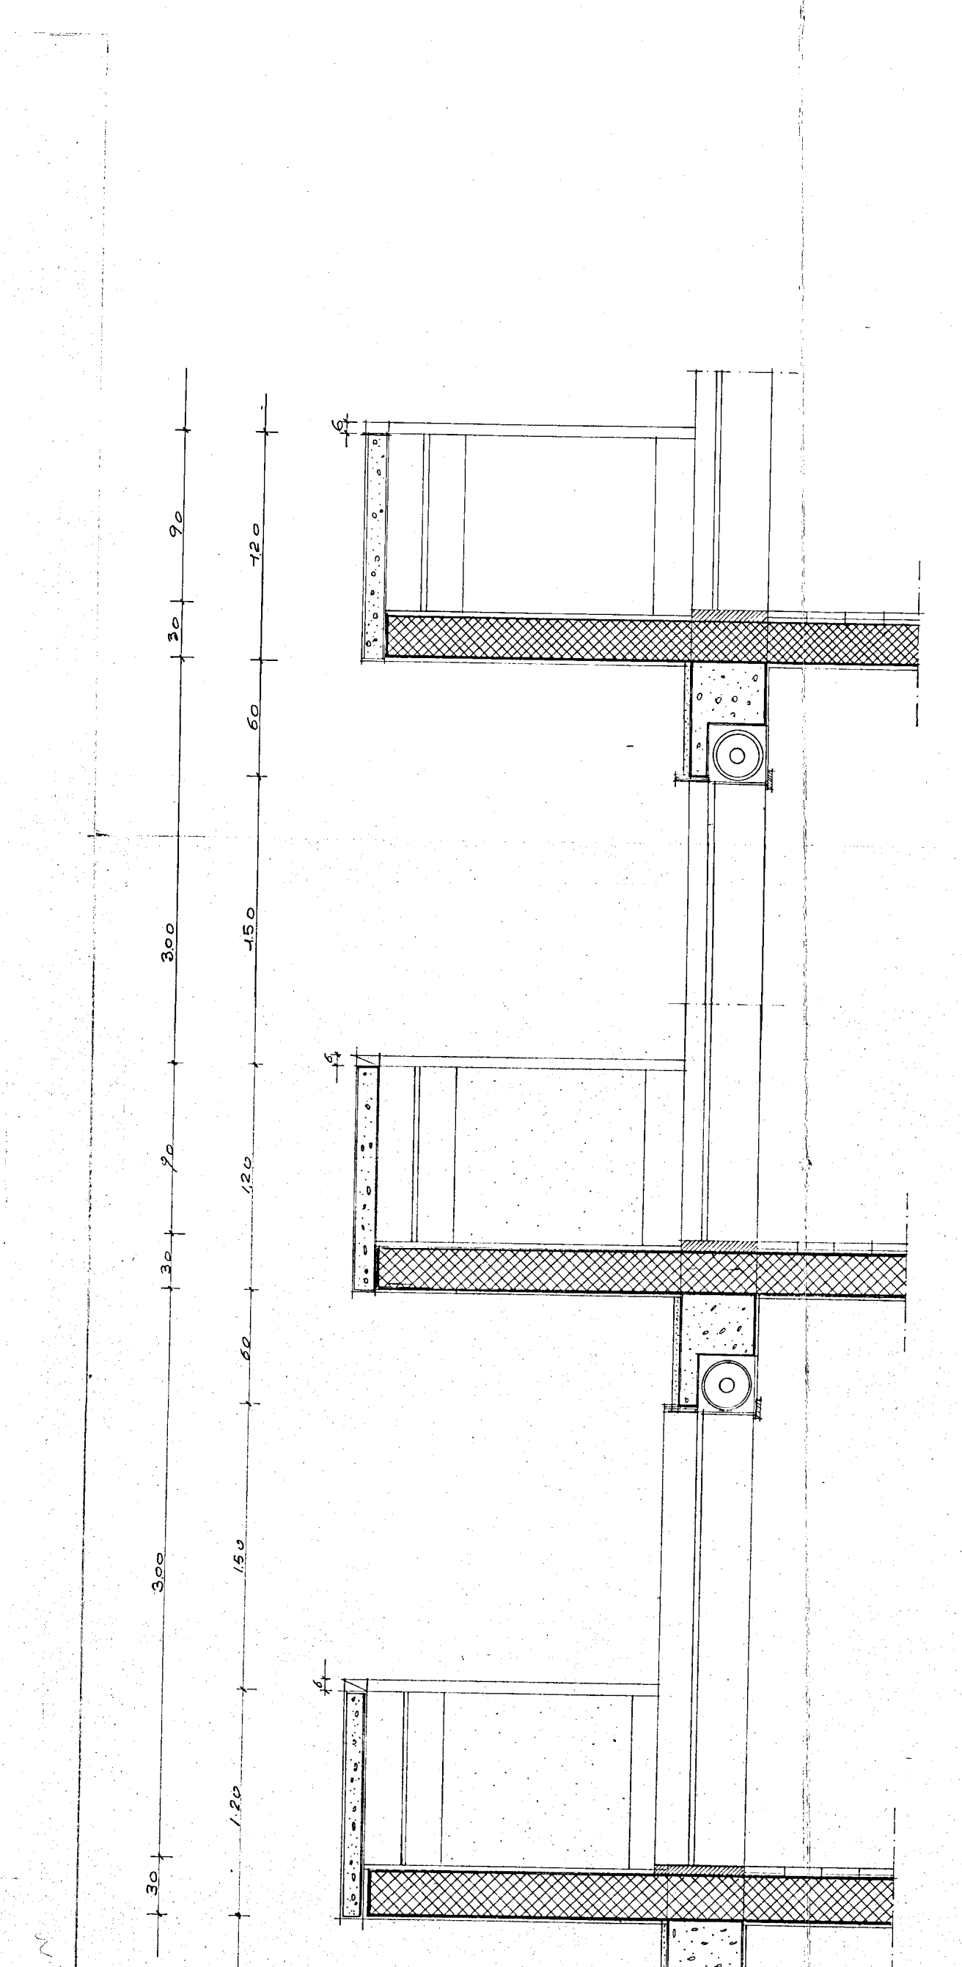

SEZIONE SUL BALCONE

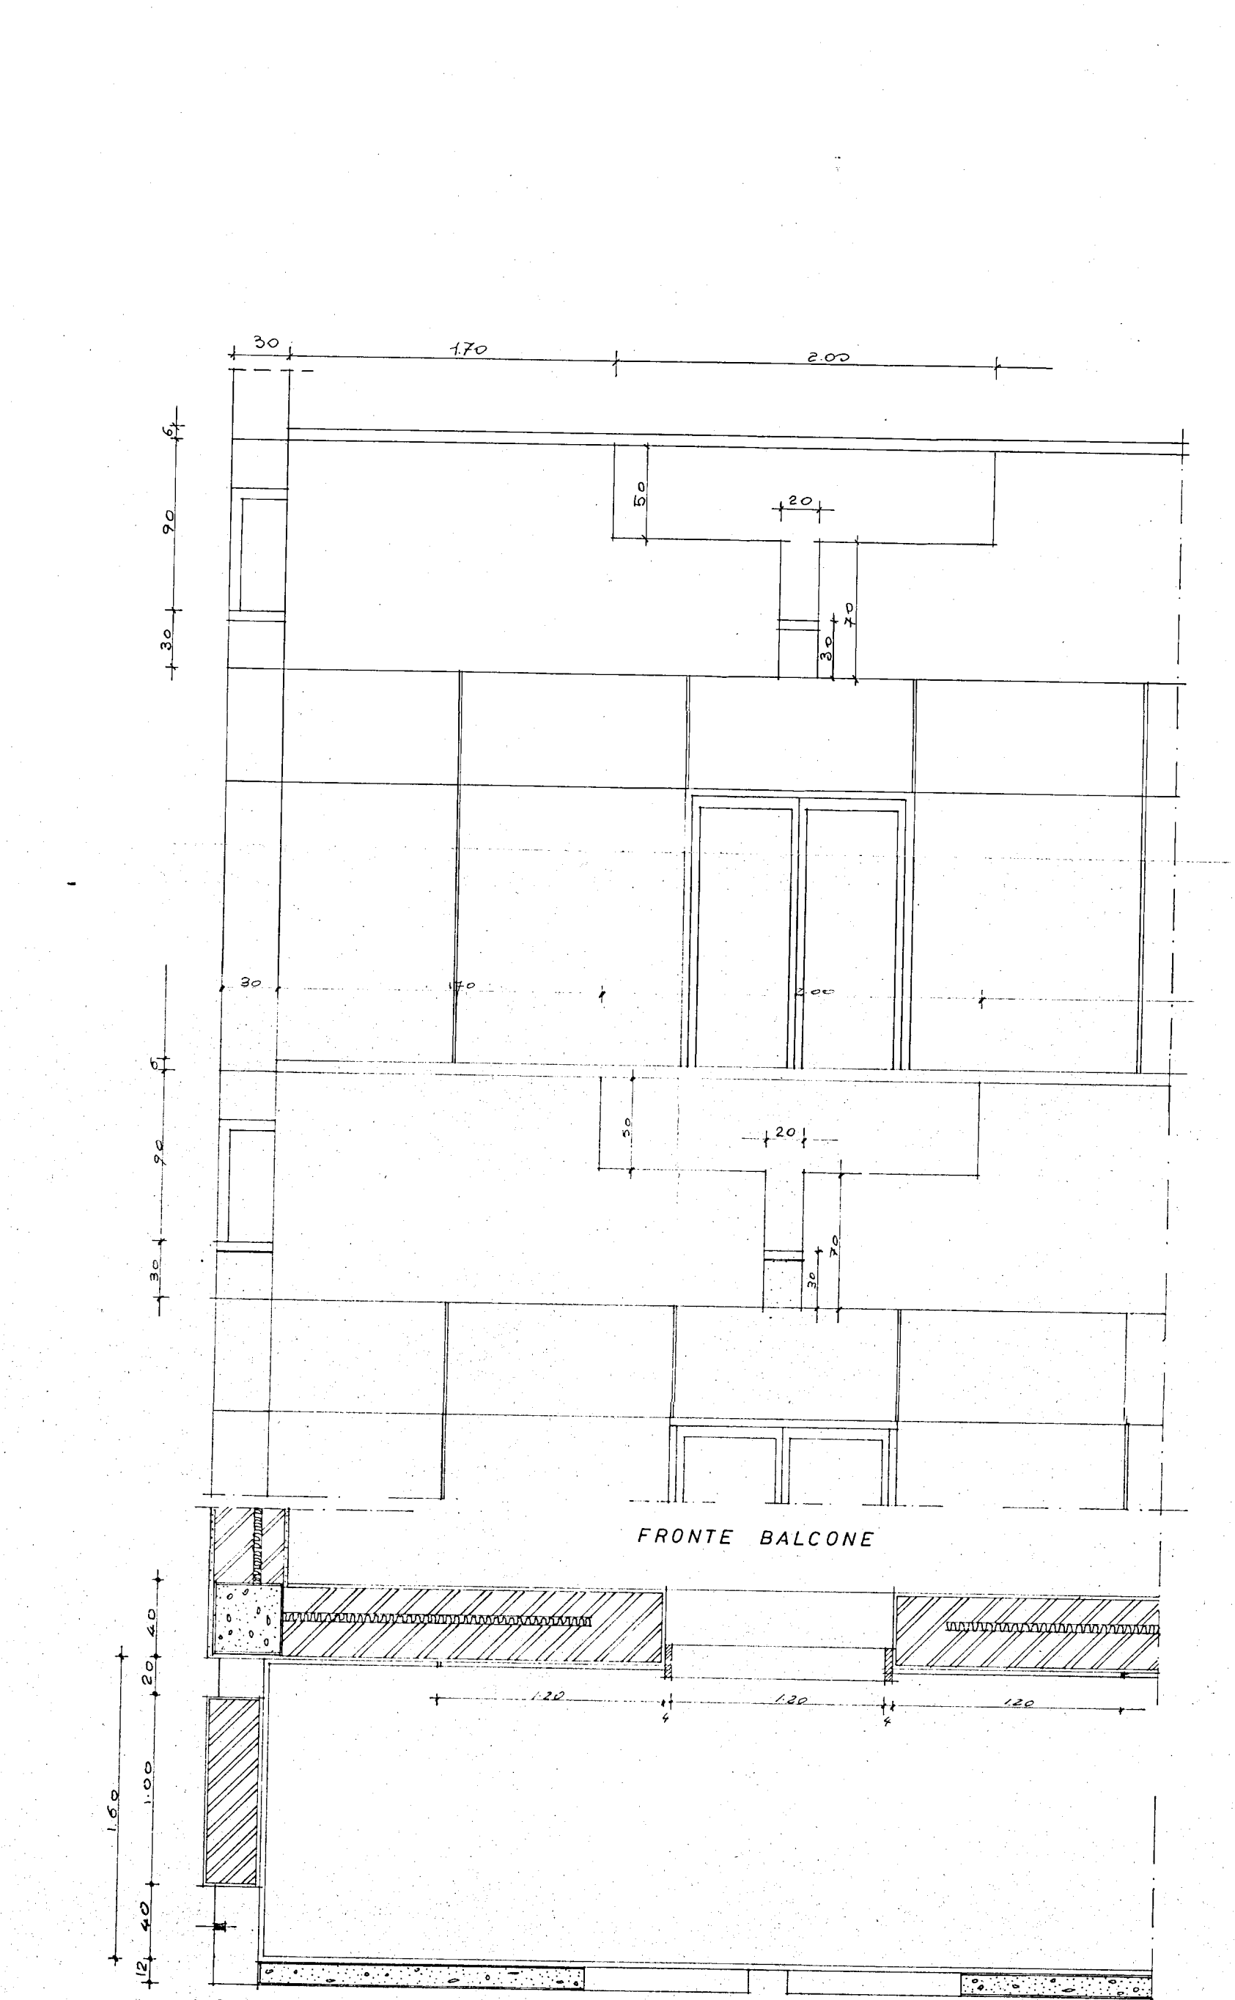

FRONTE BALCONE

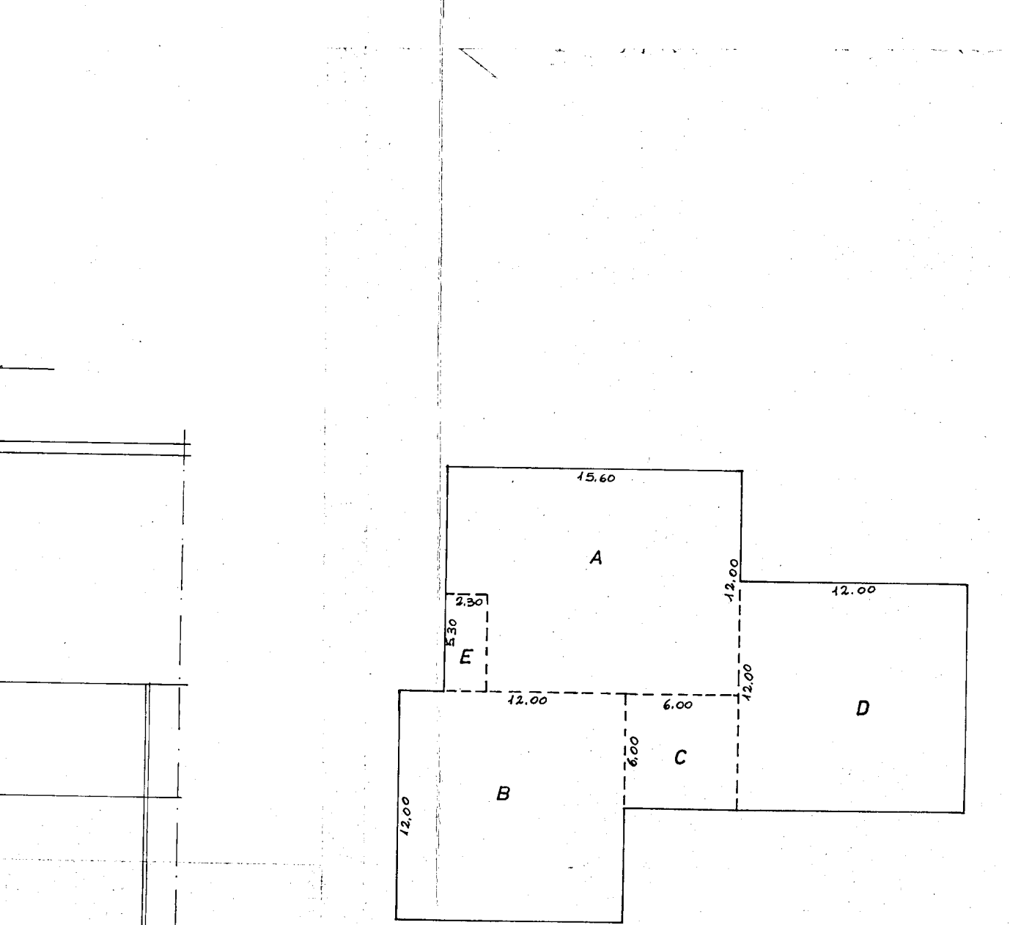

CALCOLO SUPERFICI COPERTE E VOLUMI

Superficie coperta piano terra:	A = 12 x 15.60	= mq.	187.20
	B = 12 x 12	= "	144
	C = 6 x 6	= "	36
	D = 12 x 12	= "	144
		Totale mq.	511.20
Superficie coperta piani tipo:	A + B + C + D	= mq.	511.20
	a detrarre E (2,3x5,3)	"	-12.19
		Totale mq.	499.01

Calcolo volumi

Piano terra: 511.20 x 5 = mc. 2556
Piani tipo: 499.01 x 10 = " 4990.1
TOTALE 7546.1 < 7550 mc.

Posti auto richiesti : $\frac{7546.1}{20}$ = 377.31 mq.

Posti auto di progetto: mq. 437.77 > 377.31

Superficie aereazione naturale: mq. 29.5 > 1/15 superficie in pianta
" " con camino: 0.64 mq. > 0.14% " " "