


MODULARIO
F. rig. rend. 487



MINISTERO DELLE FINANZE
DIREZIONE GENERALE DEL CATASTO E DEI SS.TT.EE.
CATASTO EDILIZIO URBANO (RDL 13-4-1939, n. 652)

MOD. BN (CEU)

Planimetria di u.i.u. in Comune di LECCO via GRAMSCI civ.

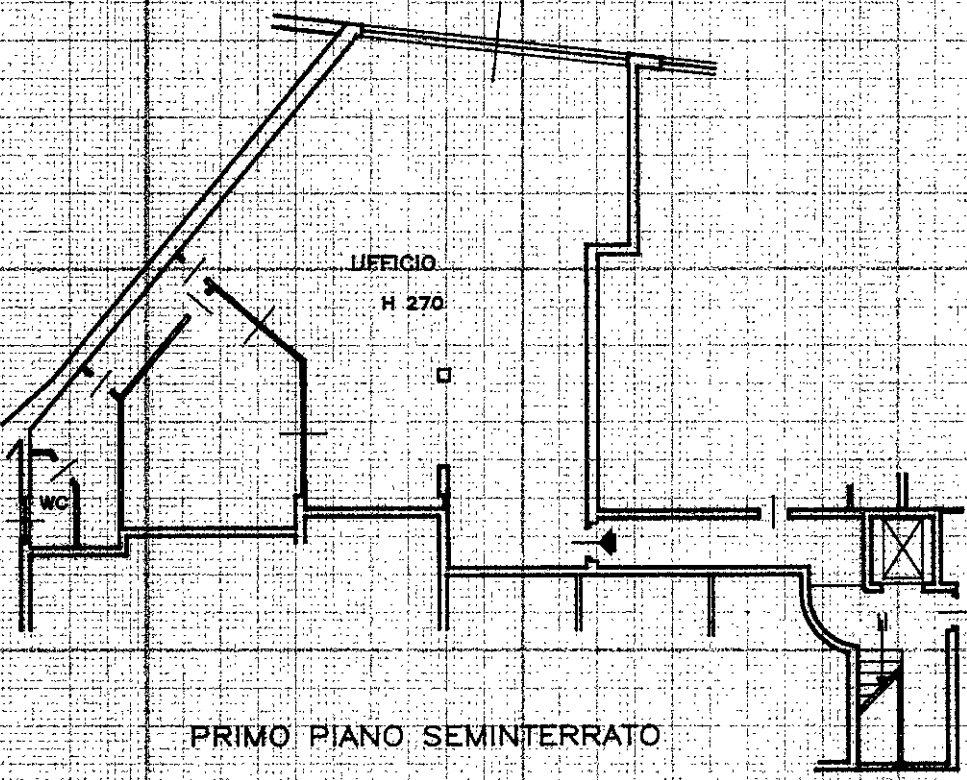

UFFICIO
H 270

WC

PRIMO PIANO SEMINTERRATO

ORIENTAMENTO

17 NOV. 1992

SCALA 1:200

Dichiarazione di N.C. ☒
Denuncia di variazione ☐

Identificativi catastali
F. 8.b
n. 1305 sub. 34

Compilata dal L. ING. RENZO ELIO
(Titolo, cognome e nome)

Isritto all'albo de G.L.I. INGEGNERI
della provincia di COMO n. 548
data 24/10/94 Firma [Signature]

RISERVATO ALL'UFFICIO

17 NOV 1992

641