

Agenzia del Territorio
CATASTO FABBRICATI
Ufficio Provinciale di
Bergamo

Dichiarazione protocollo n. BG0454827 del 26/08/2011

Planimetria di u.i.u. in Comune di Pontirolo Nuovo

Via Isonzo

civ. 18

Identificativi Catastali:

Sezione:

Foglio: 9

Particella: 994

Subalterno: 704

Compilata da:

Radaelli Fernando

Iscritto all'albo:
Geometri


Prov. Bergamo

N. 573

Scheda n. 1

Scala 1:500

- 1 - spogliatoi e wc
- 2- deposito
- 3- ufficio
- 4- locale controllo macchine
- 5- infermeria
- 6- sala riunioni

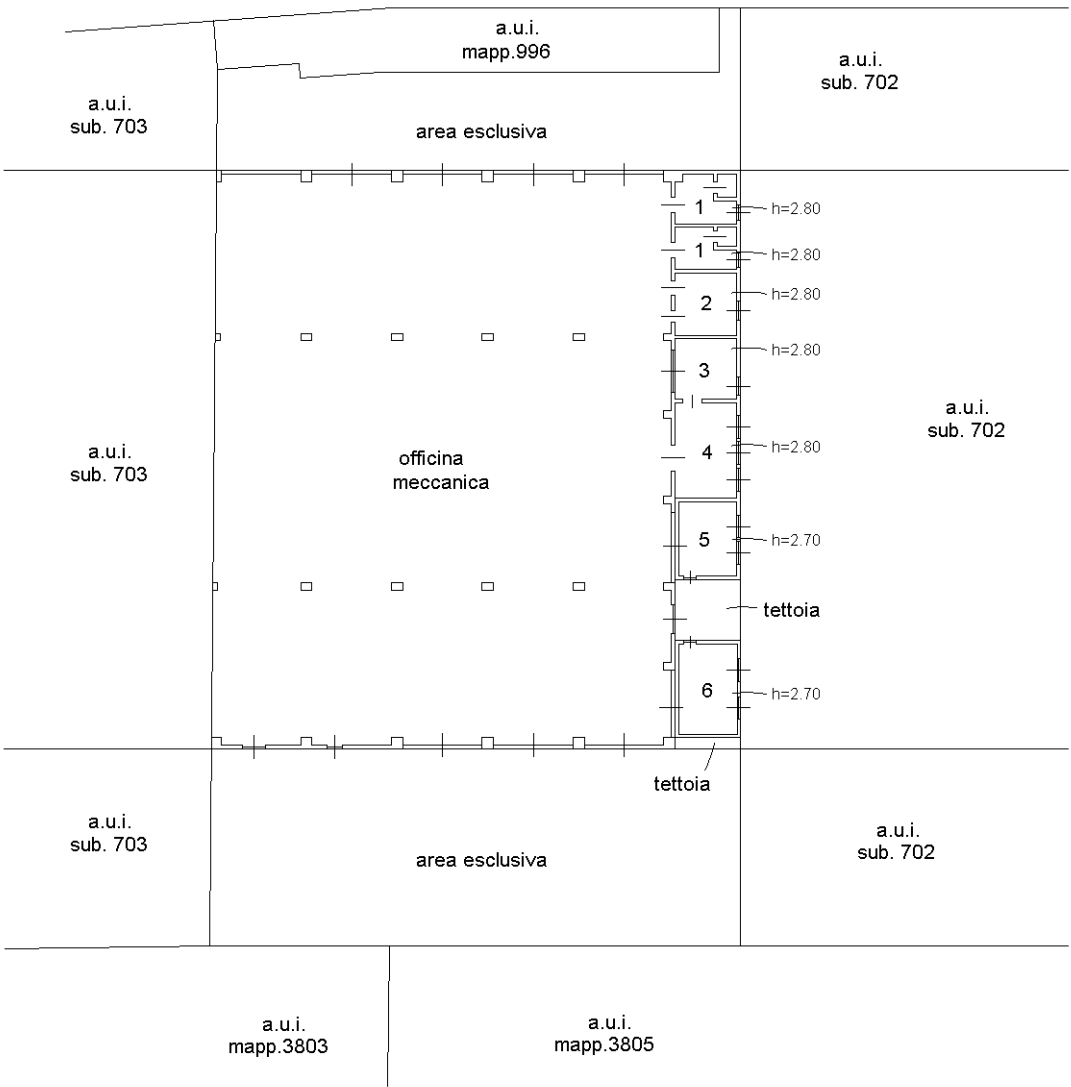

PIANO TERRA

h=4.50 mt



Ultima planimetria in atti