

Agenzia del Territorio
CATASTO FABBRICATI
Ufficio Provinciale di
Bergamo

Dichiarazione protocollo n. BG0454824 del 26/08/2011

Planimetria di u.i.u. in Comune di Pontirolo Nuovo

Via Isonzo

civ. 18

Identificativi Catastali:

Sezione:

Foglio: 9

Particella: 996

Subalterno: 701

Compilata da:

Radaelli Fernando


Iscritto all'albo:
Geometri

Prov. Bergamo

N. 573

Scheda n. 1

Scala 1:200

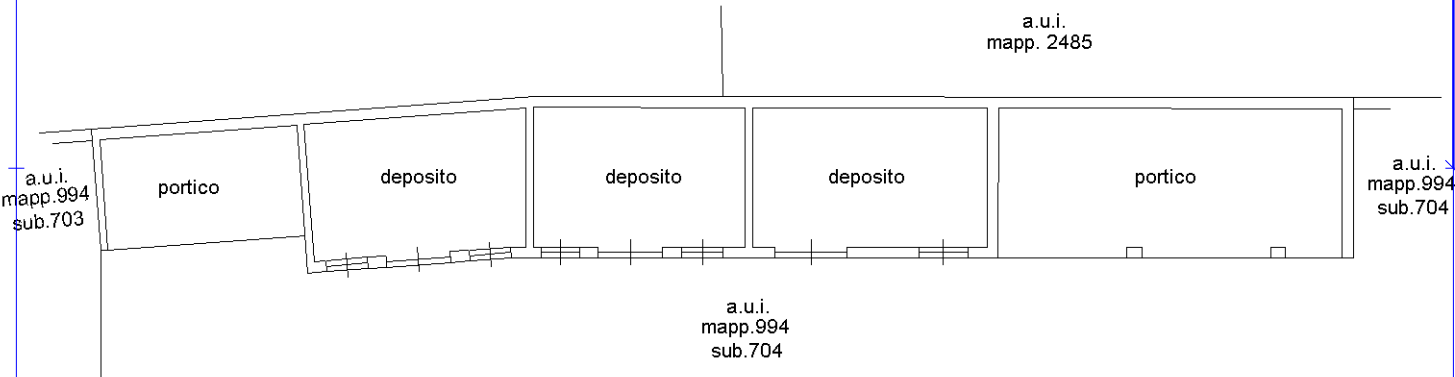

PIANO TERRA

h=2.50 mt



Ultima planimetria in atti