




ALL. C1
N.B. la planimetria
presenta difformità
rispetto allo stato
reale

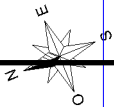

PIANO TERRA

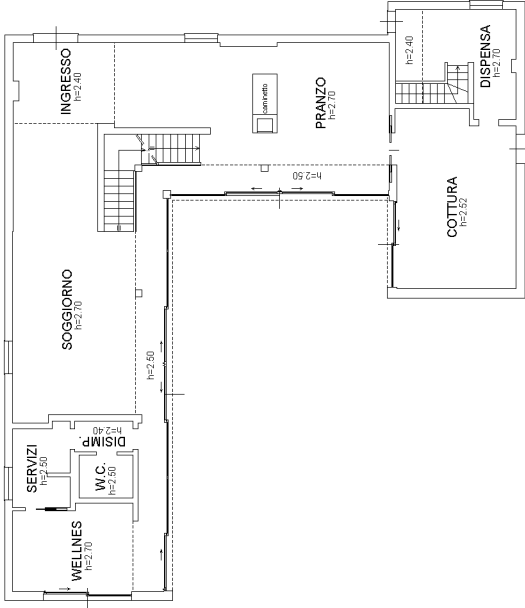

PIANO PRIMO SOTTOSTRADA
(INTERRATO)

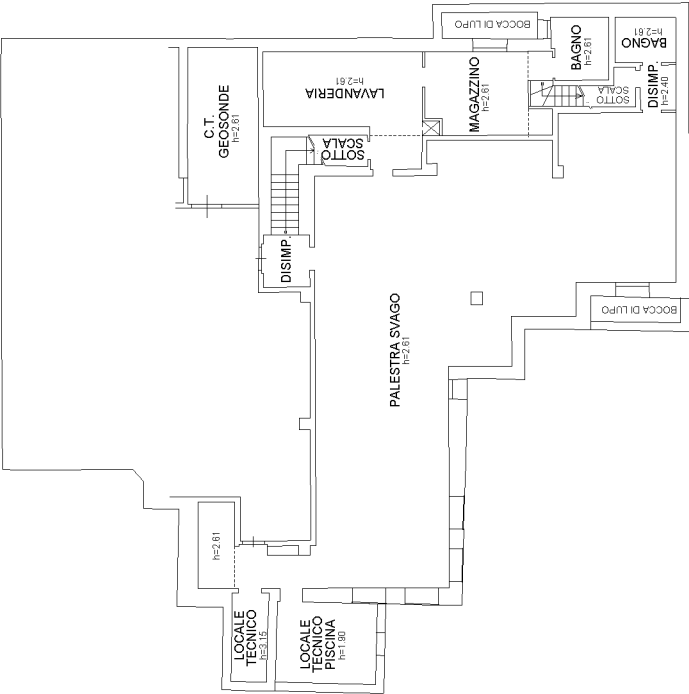

Scheda 1
Scala 1: 200

Agenzia delle Entrate
CATASTO FABBRICATI
Ufficio provinciale di
Venezia

Dichiarazione protocollo n. VE0130407 del 06/06/2014
Planimetria di u.i.u. in Comune di Mirano
Via Dante Alighieri
civ.

Identificativi Catastali:
Sezione: 22
Foglio: 22
Particella: 298
Subalterno: 2
Compilata da:
Pelosin Wladimiro
Iscritto all'albo:
Geometri
Prov. Venezia
N. 2094

Ultima planimetria in atti

Agenzia delle Entrate
CATASTO FABBRICATI
Ufficio provinciale di
Venezia


Dichiarazione protocollo n. VE0130407 del 06/06/2014
Planimetria di u.i.u. in Comune di Mirano
Via Dante Alighieri

civ.


Identificativi Catastali:
Sezione: 22
Foglio: 22
Particella: 298
Subalterno: 2

Compilata da:
Pelosin Wladimiro
Iscritto all'albo:
Geometri
Prov. Venezia
N. 2094

Scheda 22
Scala 1: 200

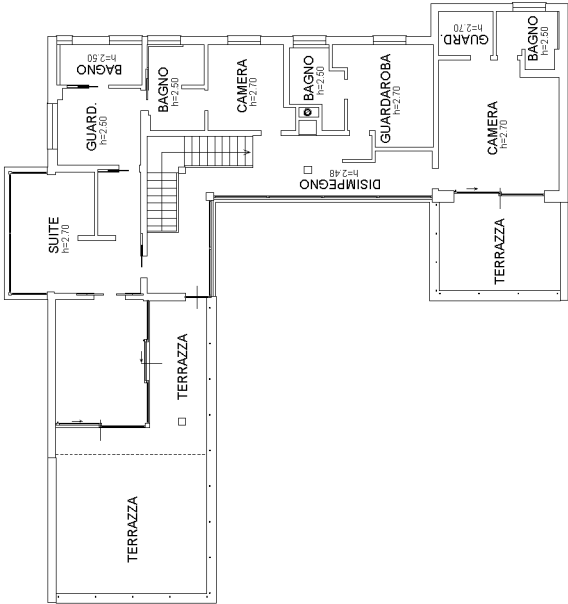

PIANO PRIMO

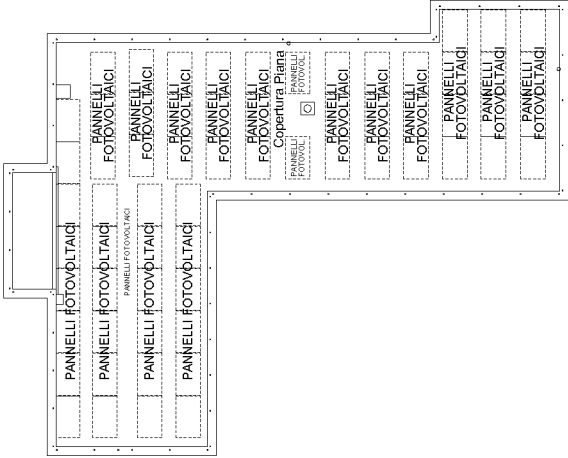

PIANO SECONDO
(PIANTA COPERTURA)

