

Agenzia delle Entrate
CATASTO FABBRICATI
Ufficio Provinciale di
Venezia


Dichiarazione protocollo n. VE0130407 del 06/06/2014
Planimetria di u.i.u. in Comune di Mirano
Via Dante Alighieri

ALL. C2


Identificativi Catastali:
Sezione:
Foglio: 22
Particella: 298
Subalterno: 3

Compilata da:
Pelosin Wladimiro
Iscritto all'albo:
Geometri
Prov. Venezia N. 2094

Scheda n. 1 Scala 1:200

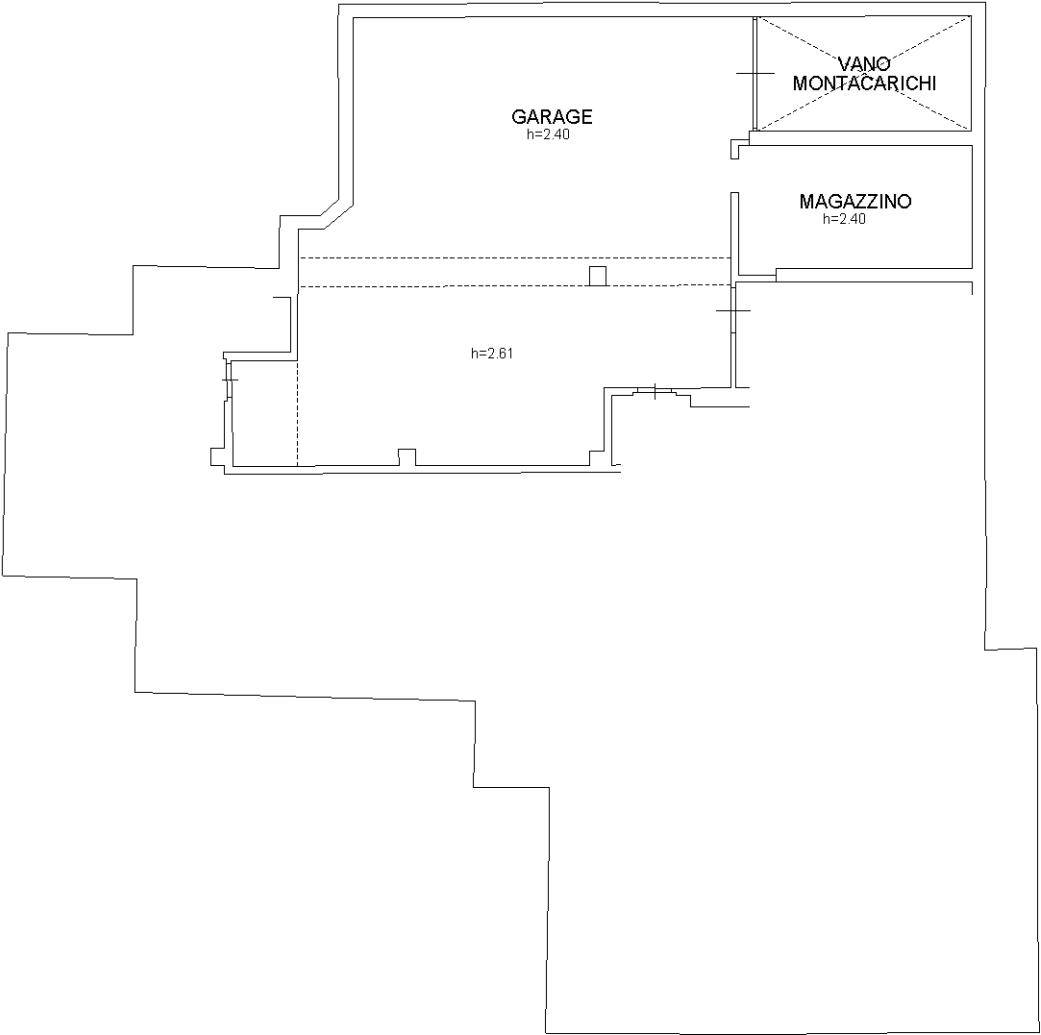

PIANO PRIMO SOTTOSTRADA
(INTERRATO)

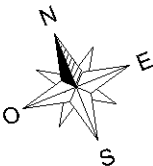

Ultima planimetria in atti