
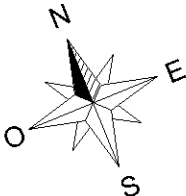
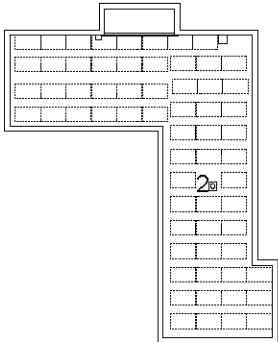
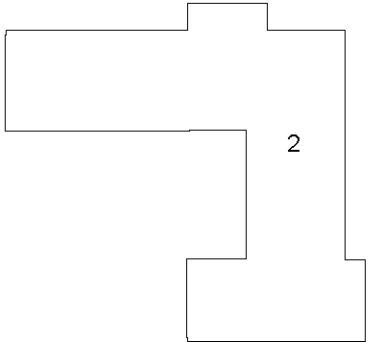
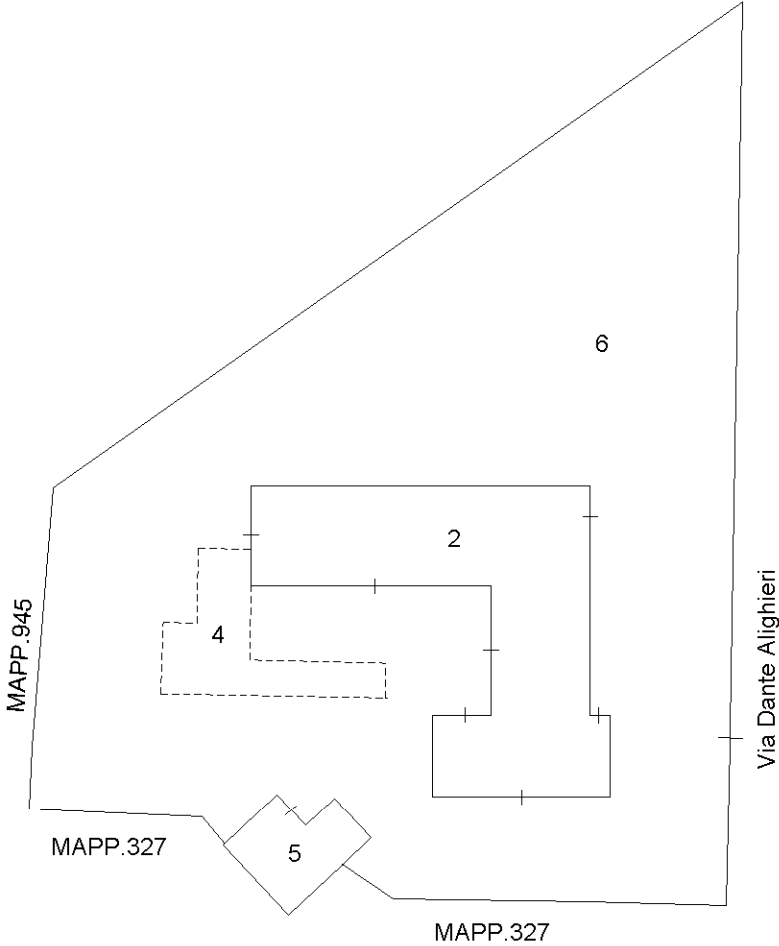


ELABORATO PLANIMETRICO	
Compilato da: Pelosin Wladimiro	
Iscritto all'albo: Geometri	
Prov. Venezia	N. 2094

Agenzia delle Entrate
CATASTO FABBRICATI
Ufficio Provinciale di
Venezia

ALL. C3

Comune di Mirano		Protocollo n. VE0130407 del 06/06/2014	
Sezione:	Foglio: 22	Particella: 298	Tipo Mappale n. 100045 del 27/03/2014
Dimostrazione grafica dei subalterni			Scala 1 : 500

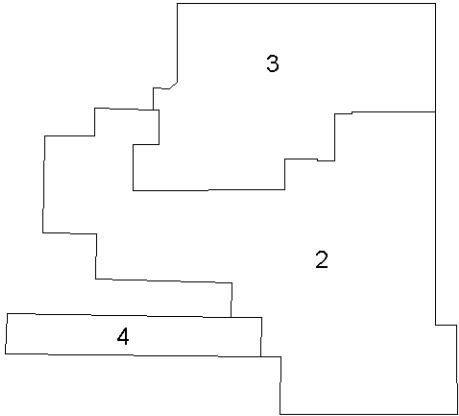

Ultima planimetria in atti

ACCERTAMENTO DELLA PROPRIETA' IMMOBILIARE URBANA ELENCO DEI SUBALTERNI ASSEGNATI

Comune	Sezione	Foglio	Particella	Tipo mappale	del:
MIRANO		22	298	100045	27/03/2014

Sub	UBICAZIONE via/piazza	n.civ	Piani	Scala	Int	DESCRIZIONE
1						SOPPRESSO
2	via dante alighieri		S1-T - 1-2			ABITAZIONE IN VILLA
3	via dante alighieri		S1			AUTORIMESSA
4	via dante alighieri		S1-T			UNITA' IN CORSO DI COSTRUZIONE
5	via dante alighieri		T			UNITA' IN CORSO DI COSTRUZIONE
6	via dante alighieri		T			BCNC (CORTILE COMUNE AI SUB.2, SUB.3,SUB.4 E SUB.5).