


ELABORATO PLANIMETRICO	
Compilato da: Vidori Michela	
Iscritto all'albo: Architetti	
Prov. Treviso	N. 1805

Agenzia del Territorio
CATASTO FABBRICATI
Ufficio Provinciale di
Treviso

Comune di Fregona	Protocollo n. 000475392 del 29/10/2003
Sezione: C Foglio: 6 Particella: 265	Tipo Mappale n. 438079 del 26/09/2003
Dimostrazione grafica dei subalterni	
Scala 1 : 200	

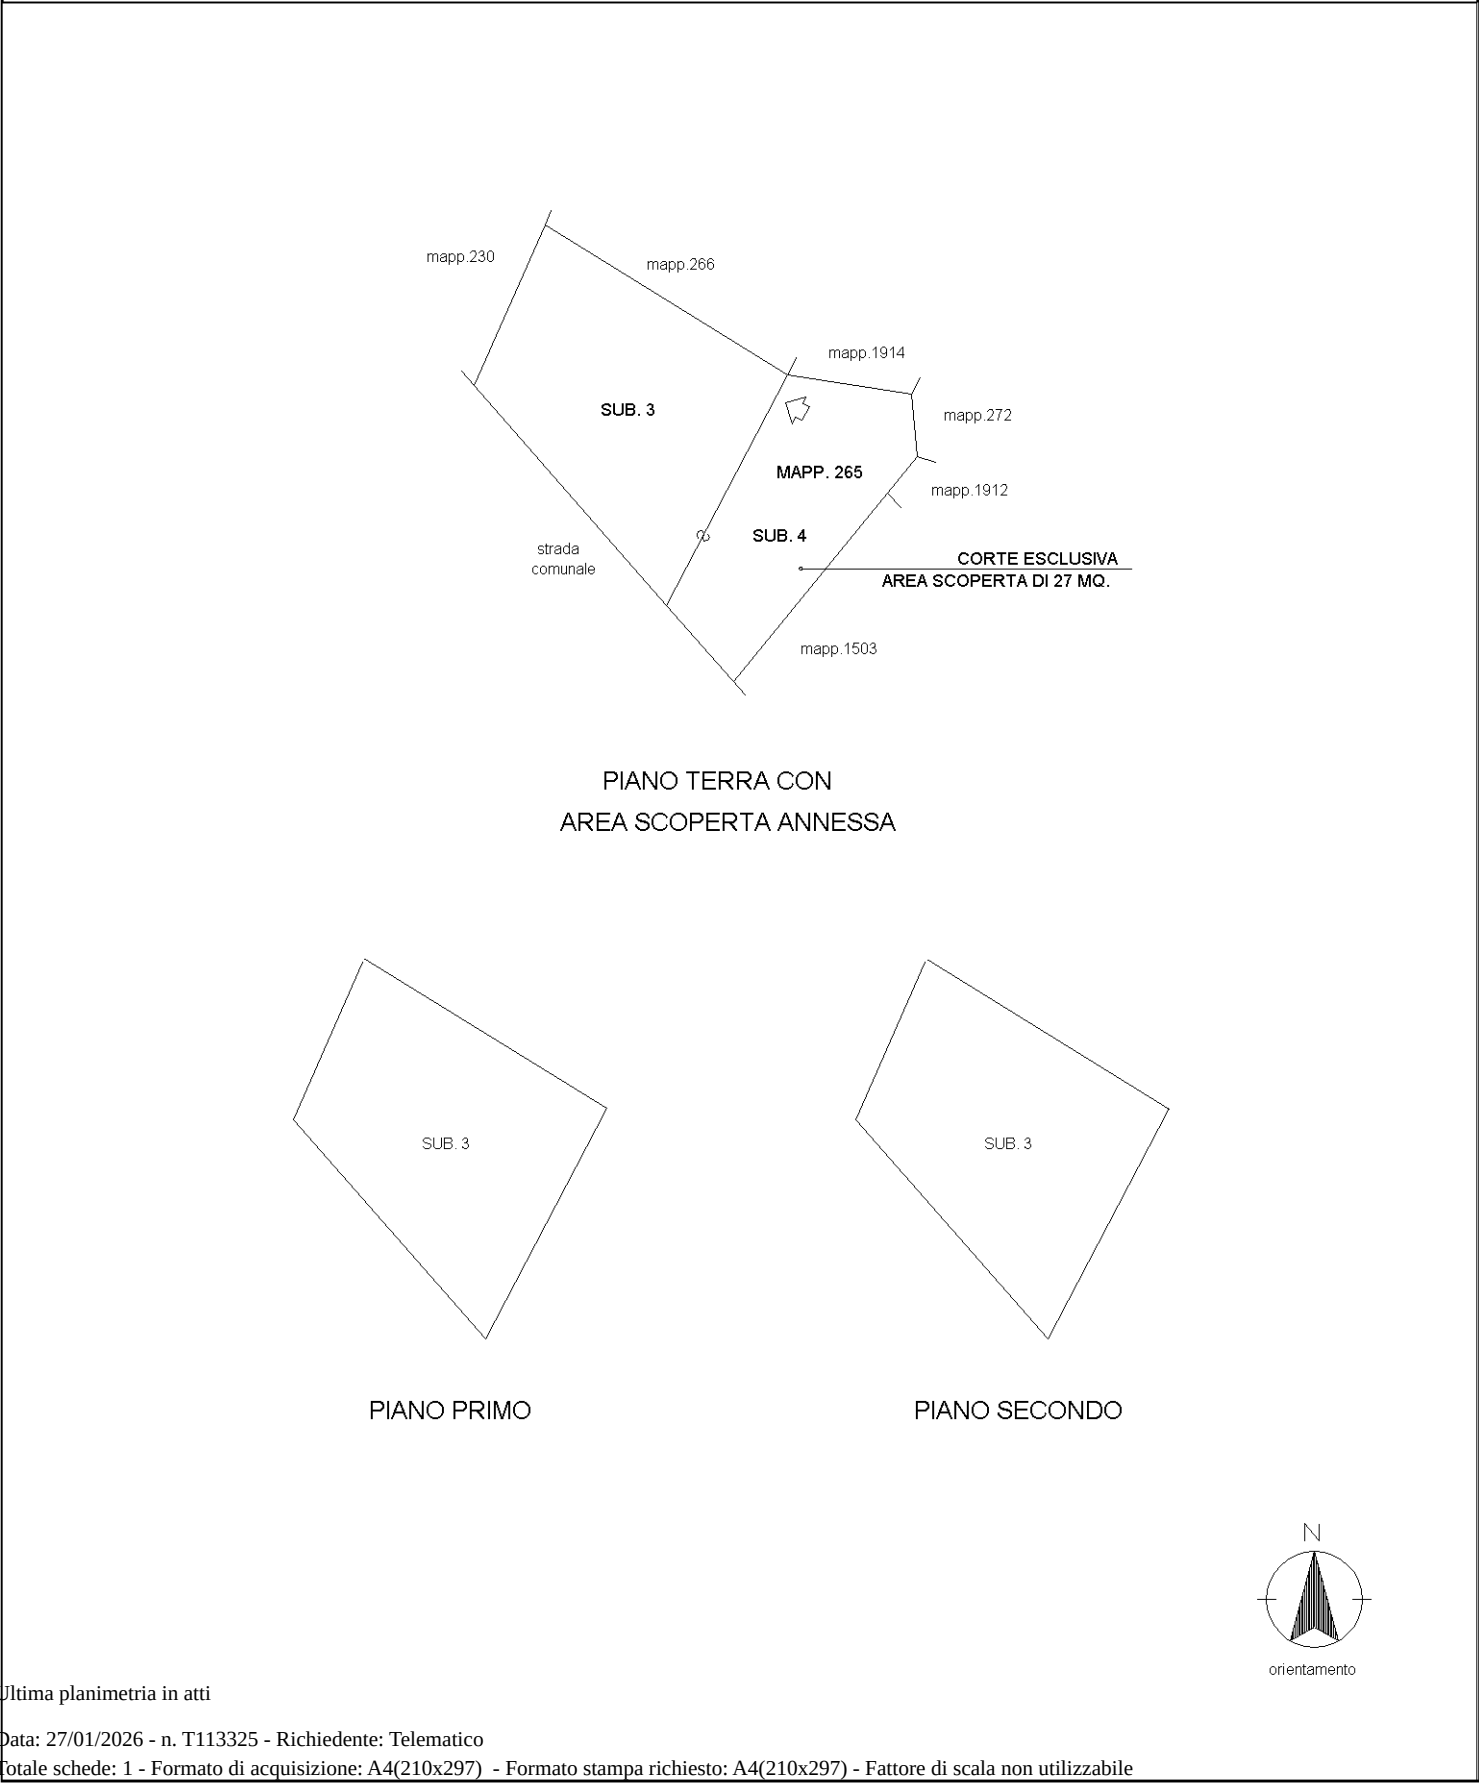

Ultima planimetria in atti



Direzione Provinciale di Treviso
Ufficio Provinciale - Territorio
Servizi Catastali

Data: 27/01/2026
Ora: 10:37:49
Numero Pratica: T113326
Pag: 1 - Fine

ACCERTAMENTO DELLA PROPRIETA' IMMOBILIARE URBANA ELENCO DEI SUBALTERNI ASSEGNATI

Comune FREGONA	Sezione C	Foglio 6	Particella 265	Tipo mappale 438079	del: 26/09/2003
-------------------	--------------	-------------	-------------------	------------------------	--------------------

Sub	UBICAZIONE via/piazza	n.civ	Piani	Scala	Int	DESCRIZIONE
1						SOPPRESSO E SOSTITUITO DAI SUB 3 E 4 PER PARZ DEMOLIZIONE E FUSIONE.
2						SOPPRESSO E SOSTITUITO DAL SUB 4 PER FUSIONE.
3	borgo piai	27	T-1 - 2			ABITAZIONE. DERIVA DAL SUB 1 PER PARZIALE DEMILIZIONE.
4	borgo piai	27	T			CORTE ESCLUSIVA DEL SUB 3 (AREA SCOPERTA DI 27 MQ). DERIVA DAI SUB 1 E 2 PER PARZ DEMOLIZIONE E FUSIONE.

Visura telematica

Agenzia del Territorio

CATASTO FABBRICATI


Ufficio Provinciale di

Treviso


Dichiarazione protocollo n. 475392 del 29/10/2003	
Planimetria di u.i.u. in Comune di Fregona	
Borgo Piai	civ. 27
Identificativi Catastali:	Compilata da:
Sezione: C	Vidori Michela
Foglio: 6	Iscritto all'albo:
Particella: 265	Architetti
Subalterno: 3	Prov. Treviso
	N. 1805

Scheda n. 1


Scala 1:200

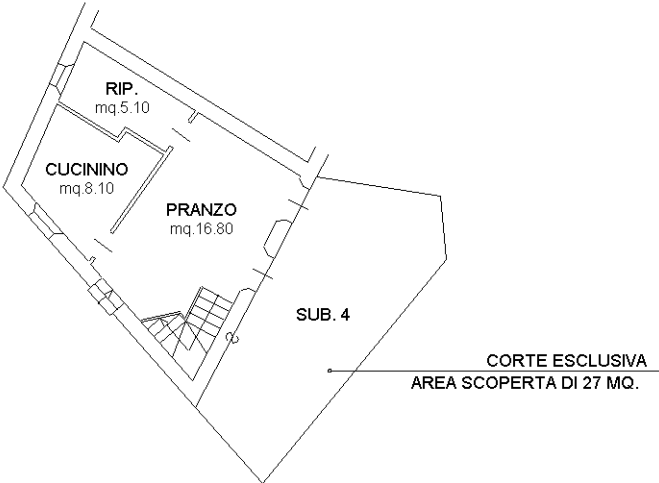


PIANO TERRA
H=2.50m.

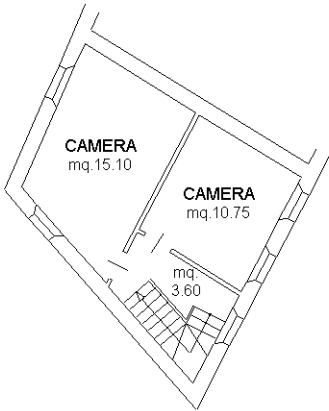

PIANO PRIMO
H=2.50m.

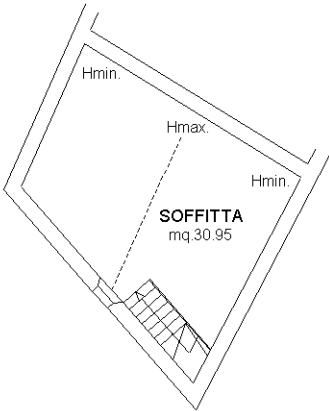

PIANO SECONDO
Mmax=2.00m.-Hmin=0.70m.

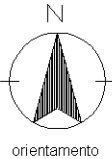

Ultima planimetria in atti

Catasto dei Fabbricati - Situazione al 27/01/2026 - Comune di FREGONA(D794) - < Sez. urbana C - Foglio 6 - Particella 265 - Subalterno 3 > - Uiu graffata
VIA BORGIO PIAI n. 27 Piano T-1 - 2