

MODULARIO
F. rig. rend. 497



MINISTERO DELLE FINANZE


DIPARTIMENTO DEL TERRITORIO

MOD. BN (CEU)

LIRE
500

CATASTO EDILIZIO URBANO (RDL 13-4-1939, n. 652)

Planimetria di u.i.u. in Comune di CERIGNOLA viale MARIA S.S. AUSILIATRICE civ. 82

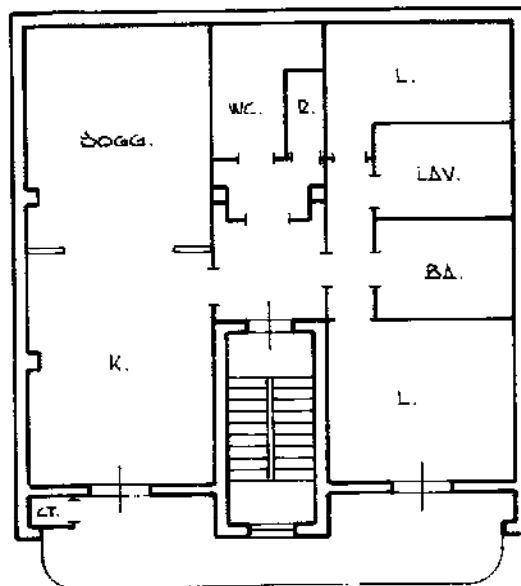

PRIMO PIANO

h. mt. 2.90

VIALE MARIA S.S. AUSILIATRICE

ORIENTAMENTO



SCALA DI 1:500



01445782

Dichiarazione di N.C. ☒
Denuncia di variazione ☐

Compilata dal **GEOM. PORTA MATTEO**
(Titolo, cognome e nome)

PRESENTATO ALL'UFFICIO

Identificativi catastali

Iscritto all'albo dei **GEOMETRI**

MODULARIO
F. n. 487



MINISTERO DELLE FINANZE
DIREZIONE GENERALE DEL CATASTO E DEI SS.TT.EE


MOD. BN (CEU)

LIRE
385

PDF Eraser Free

CATASTO EDILIZIO URBANO (RDL 13-4-1939, n. 652)

Planimetria di u.i.u. in Comune di **CERIGNOLA** via **MARIA S.S. AUSILIATRICE** civ. **82**

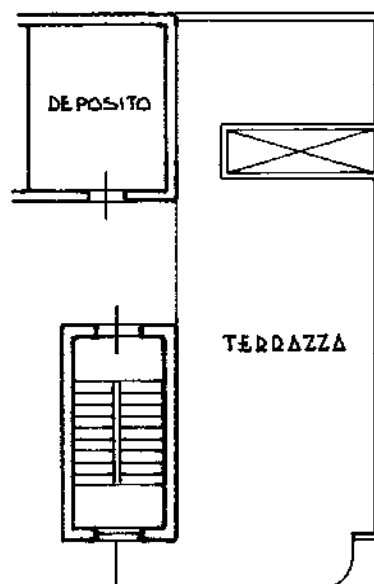

TERZO PIANO

h. mt. 2.45

VIALE MARIA S.S. AUSILIATRICE

ORIENTAMENTO



SCALA DI 1:1000



01445816

Dichiarazione di N.C.
Denuncia di variazione



Compilata dal **GEOM. PORTA MATTEO**
(firma, cognome e nome)

RISERVATO ALL'UFFICIO

Identificativi catastali

F. **162**
c. **944** sub. **11**


Iscritto all'albo dei **GEOMETRI**
della provincia di **FOGGIA** n. **857**

PDF Eraser Free





Via Maria Santissima Ausiliatrice, 82 - Cerignola (FG)

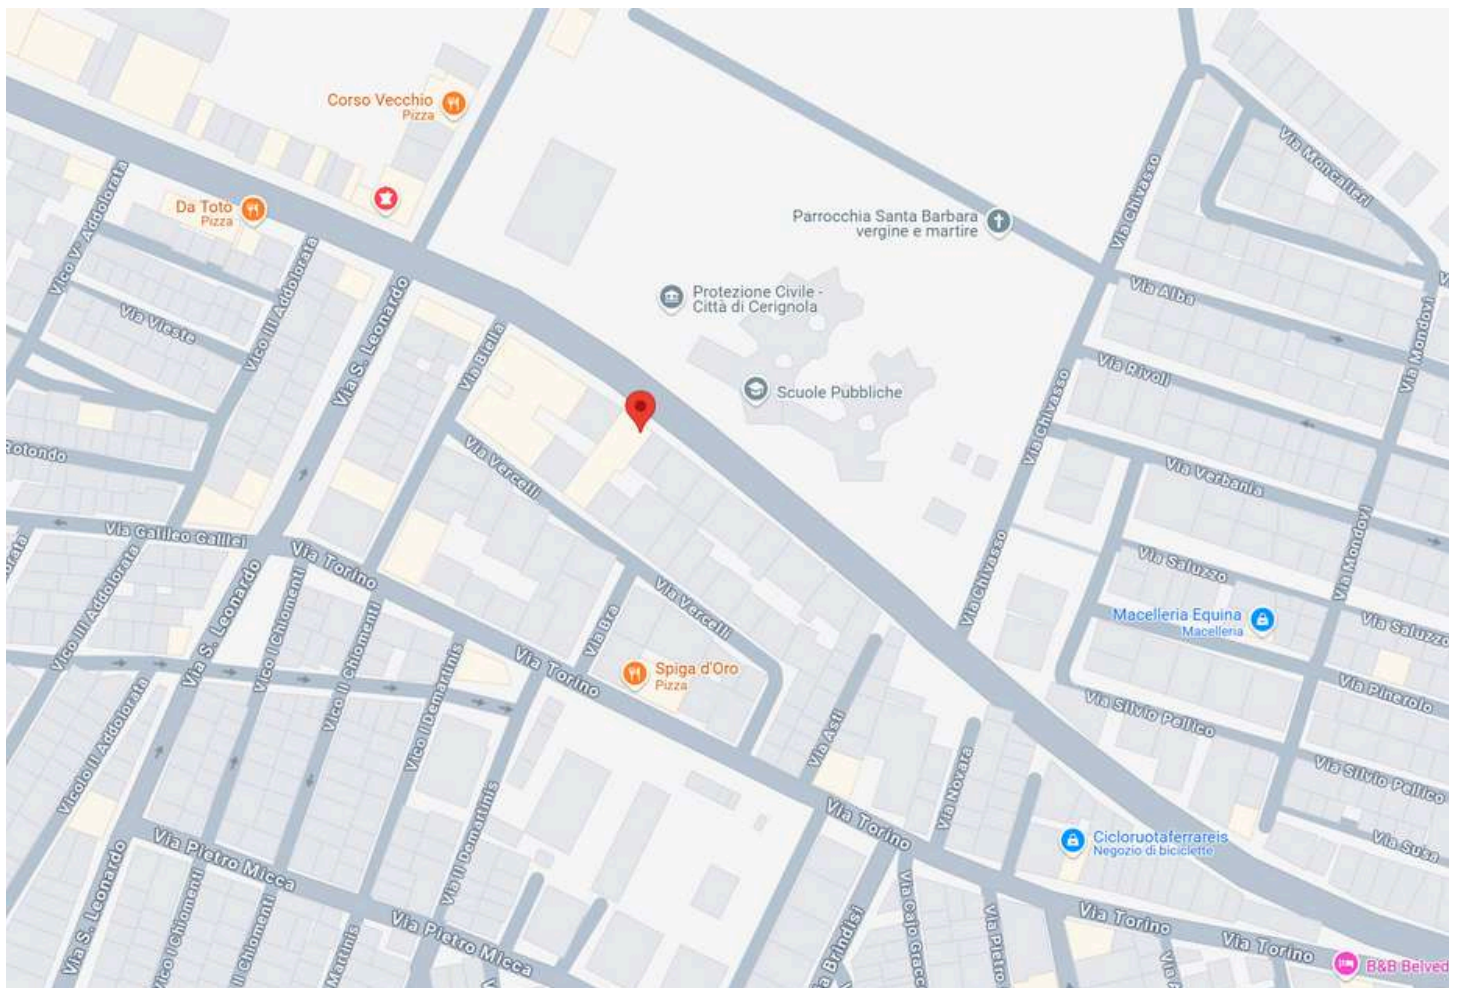

Via Maria Santissima Ausiliatrice, 82 - Cerignola (FG)



Foto 1 - Fabbricato



Foto 2 - Accesso al civico 82



Foto 3 - Abitazione di tipo economico - Fgl. 162 P.Ila 944 Sub. 7



Foto 4 - Deposito Fgl. 162 P.lla 944 Sub. 11



Foto 5 - Accesso all'abitazione (sub. 7)



Foto 6 - Balcone



Foto 7 - Balcone



Foto 8 - Balcone

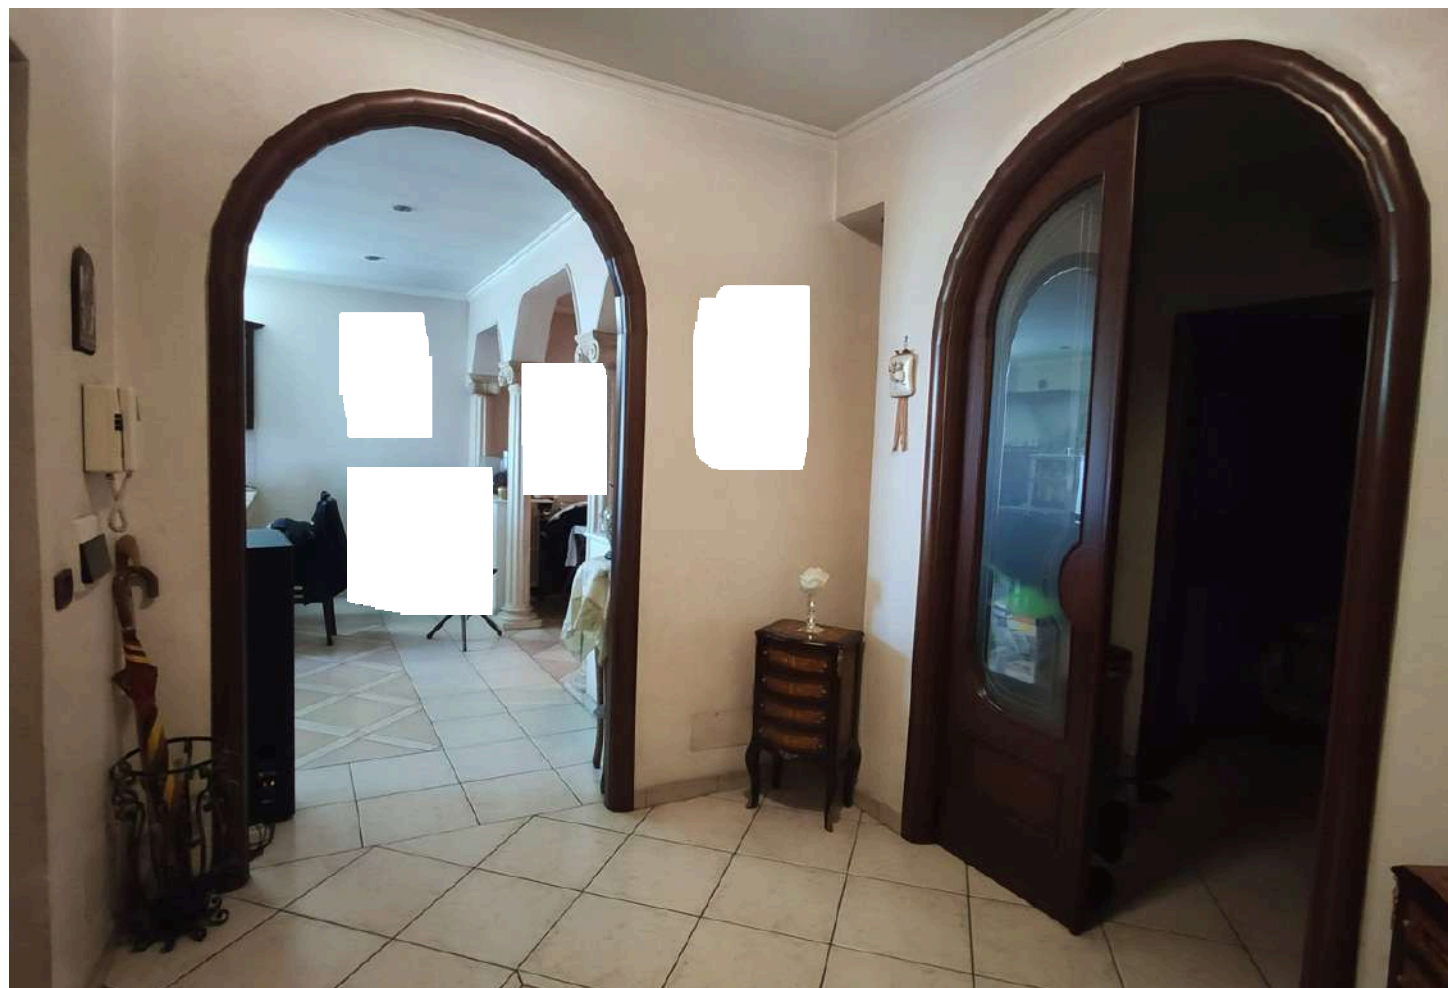


Foto 9 - Ingresso



Foto 10 - Accesso al soggiorno dalla zona pranzo

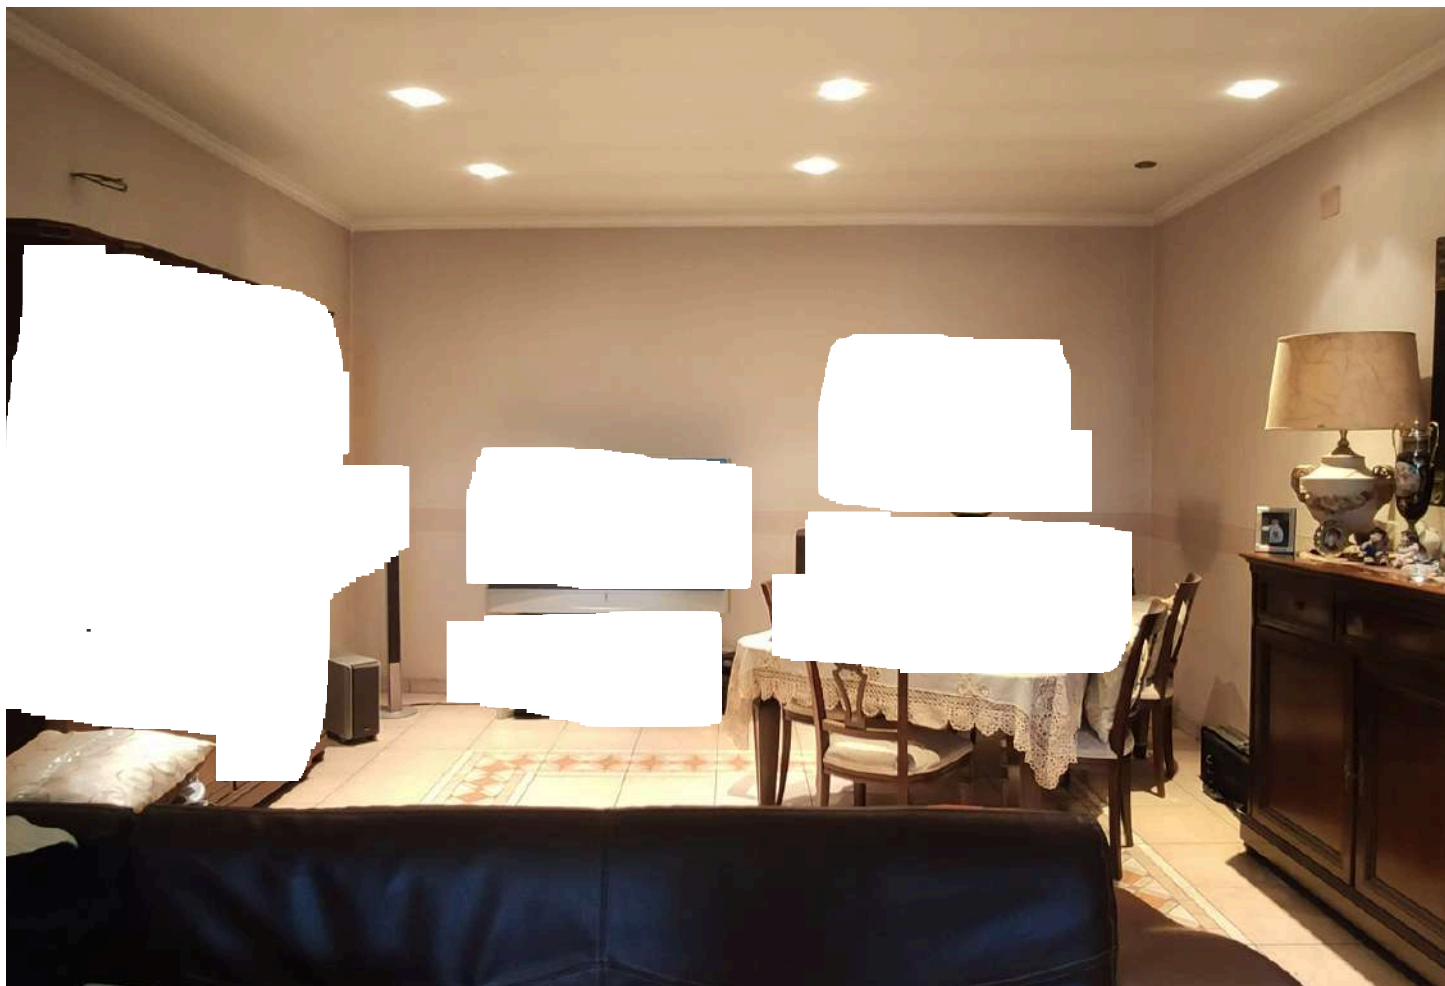


Foto 11 - Soggiorno

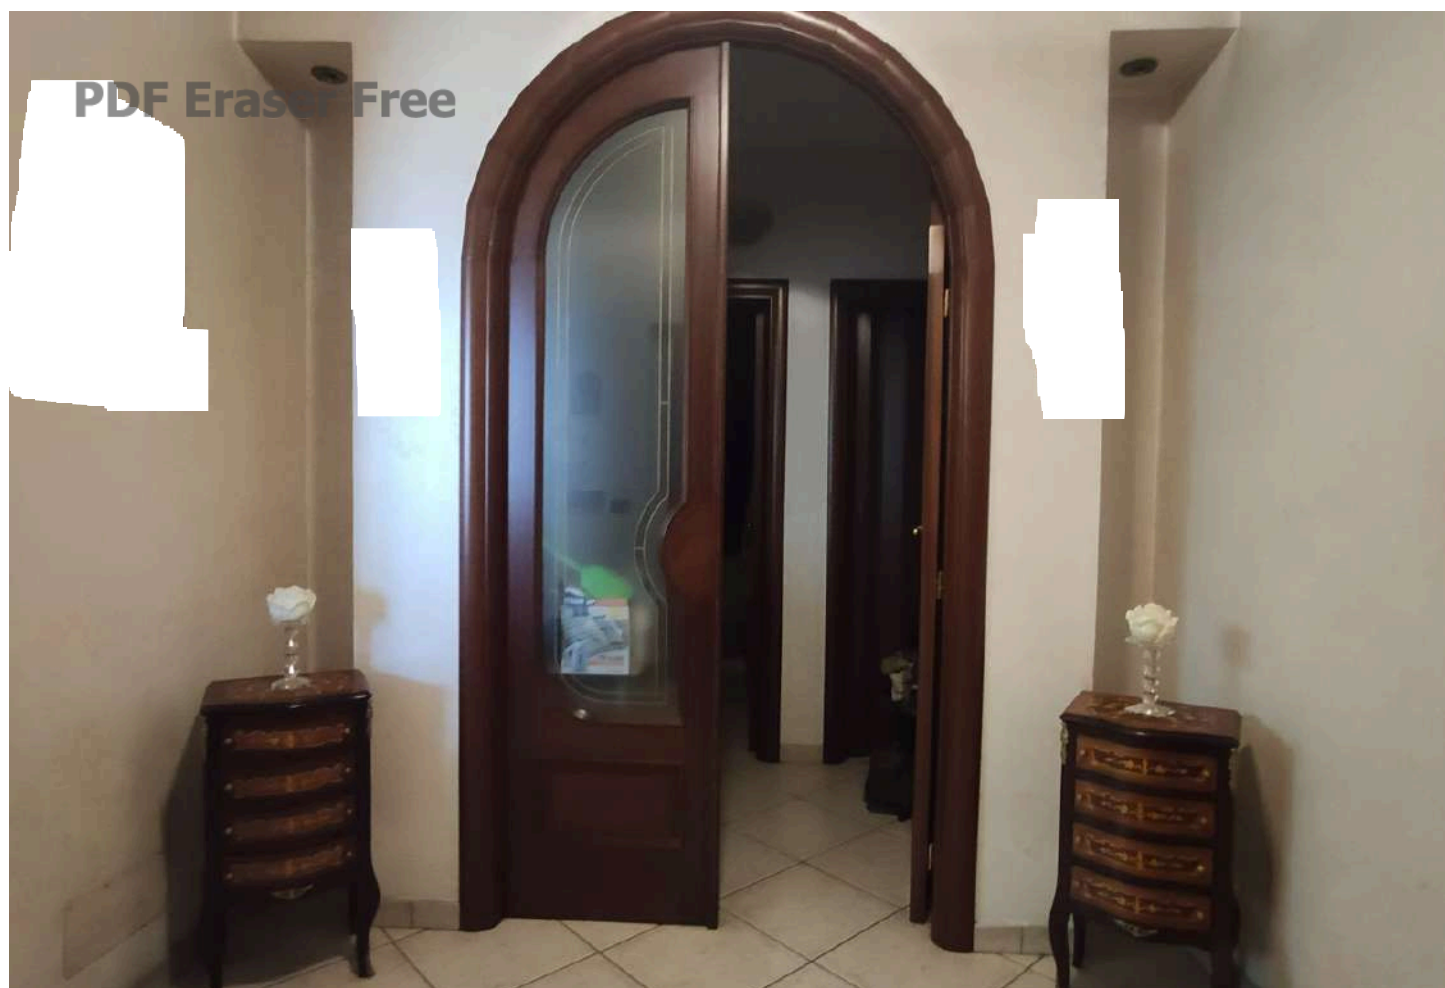


Foto 12 - Accesso alla zona notte



Foto 13 - Disimpegno



Foto 14 - Disimpegno

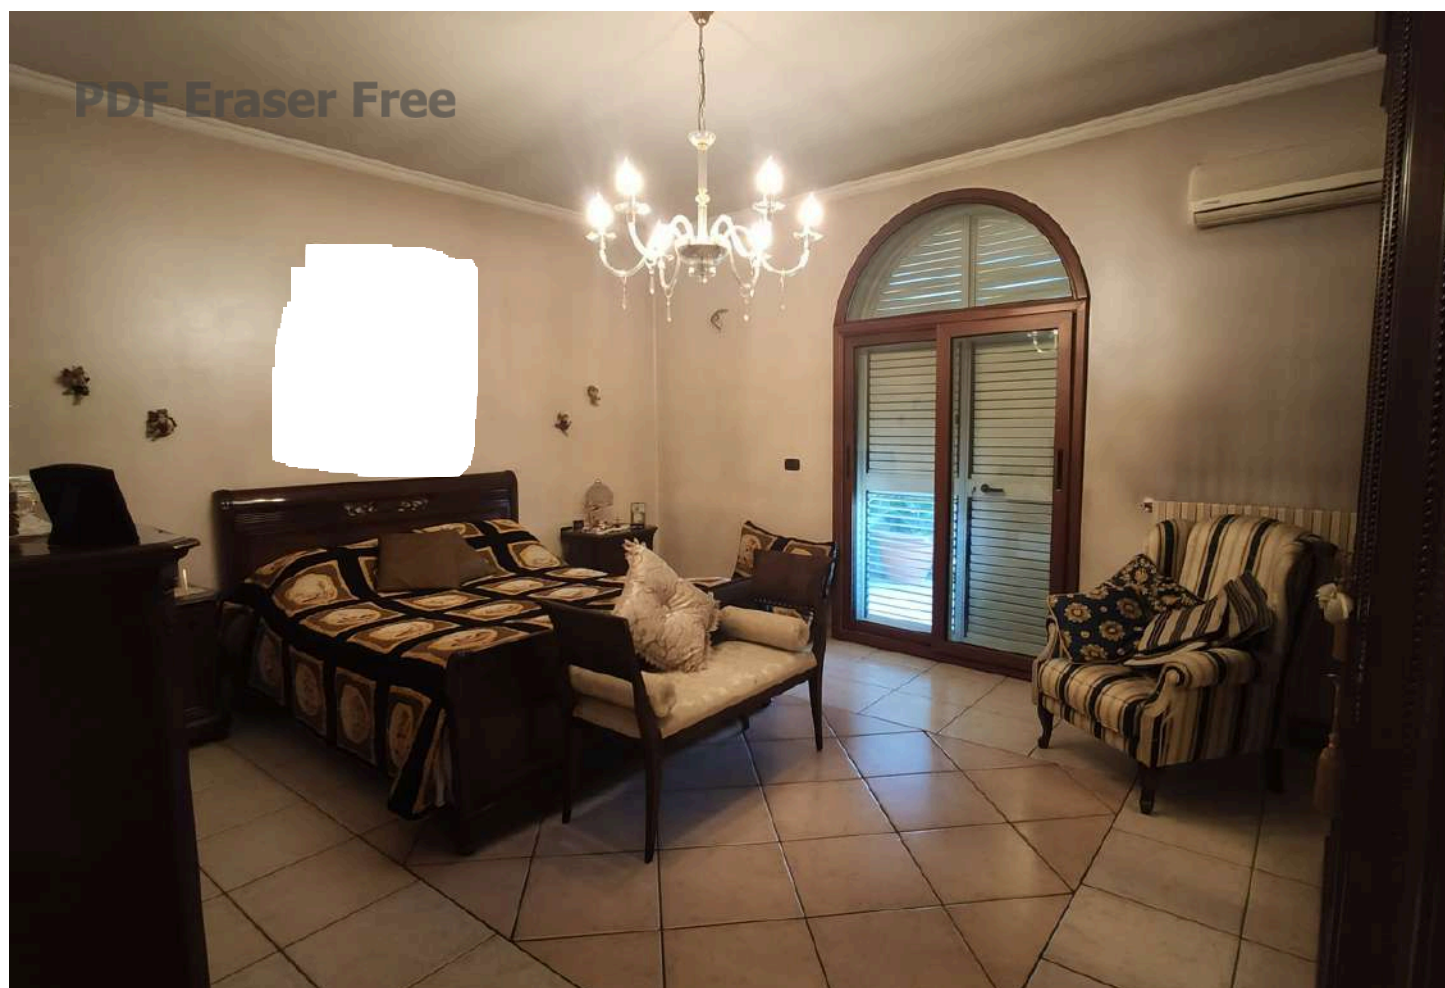


Foto 15 - Camera da letto



Foto 16 - Bagno



Foto 17 - Bagno



Foto 18 - Lavanderia

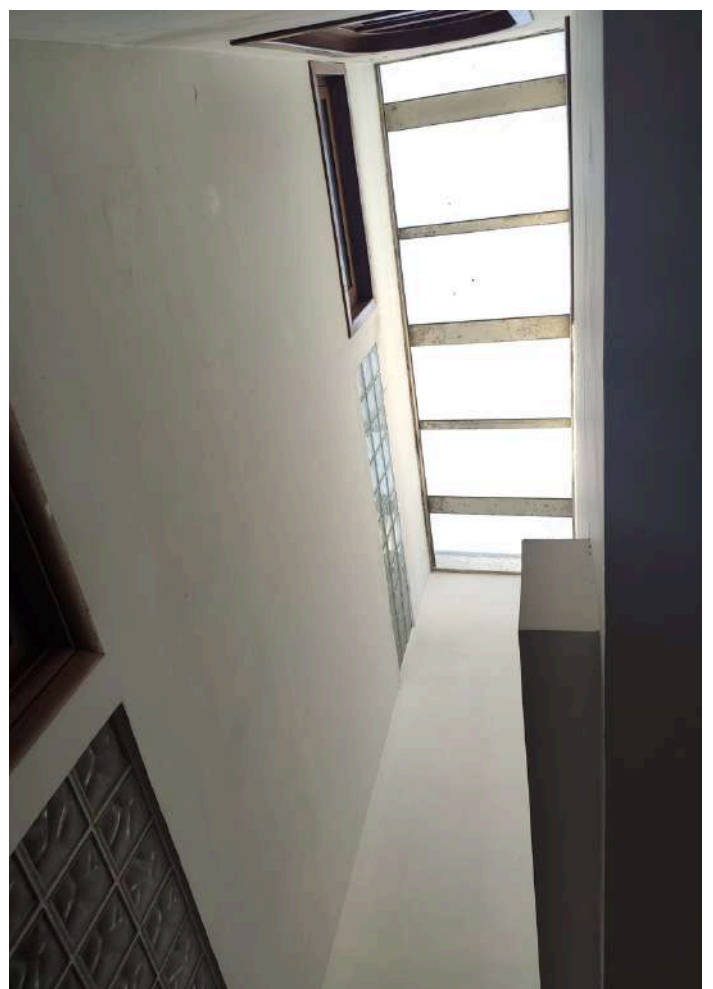


Foto 19 - Lucernaio posto in lavanderia



Foto 20 - Cameretta

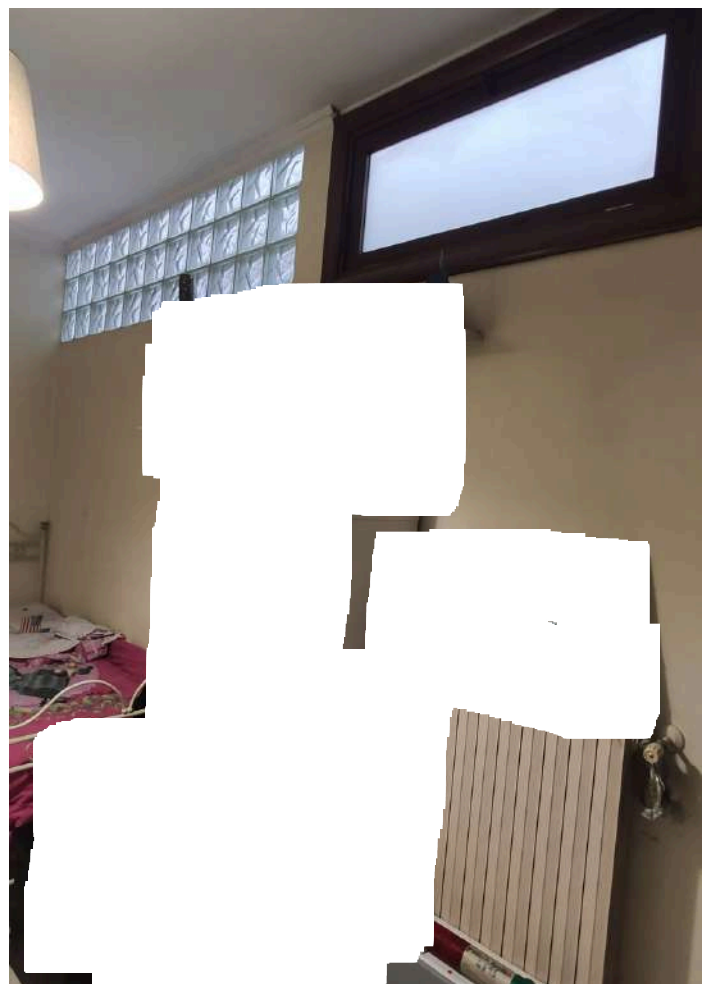


Foto 21 - Cameretta



Foto 22 - Ripostiglio



Foto 23 - Disimpegno (bagno-ripostiglio)

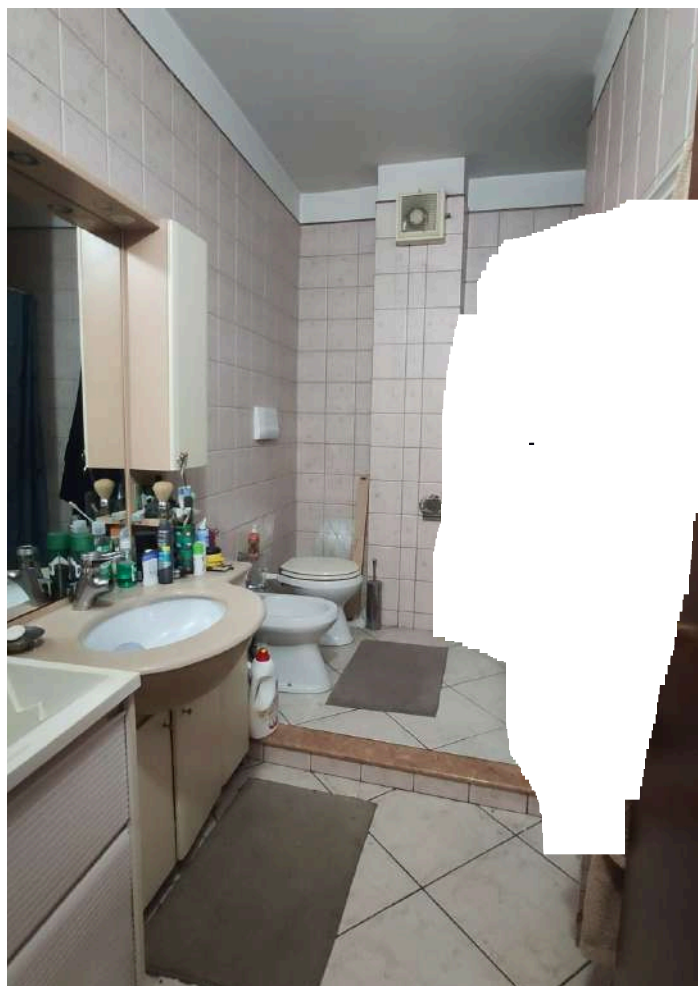


Foto 24 - Bagno



Foto 25 - Bagno



Foto 26 - Caldaia ubicata su balcone

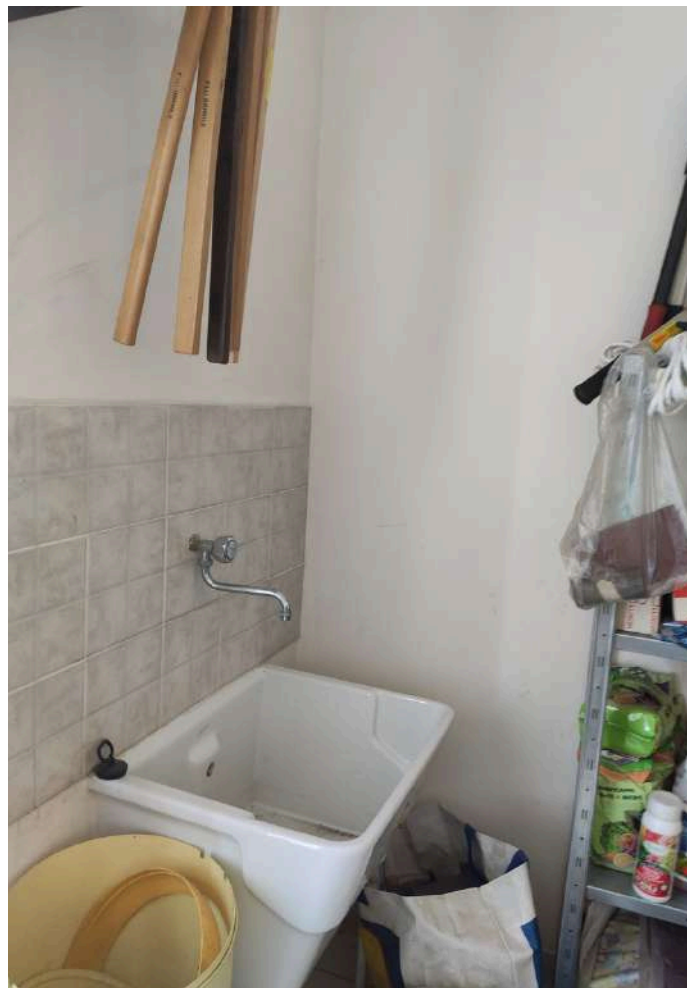


Foto 27 - Deposito

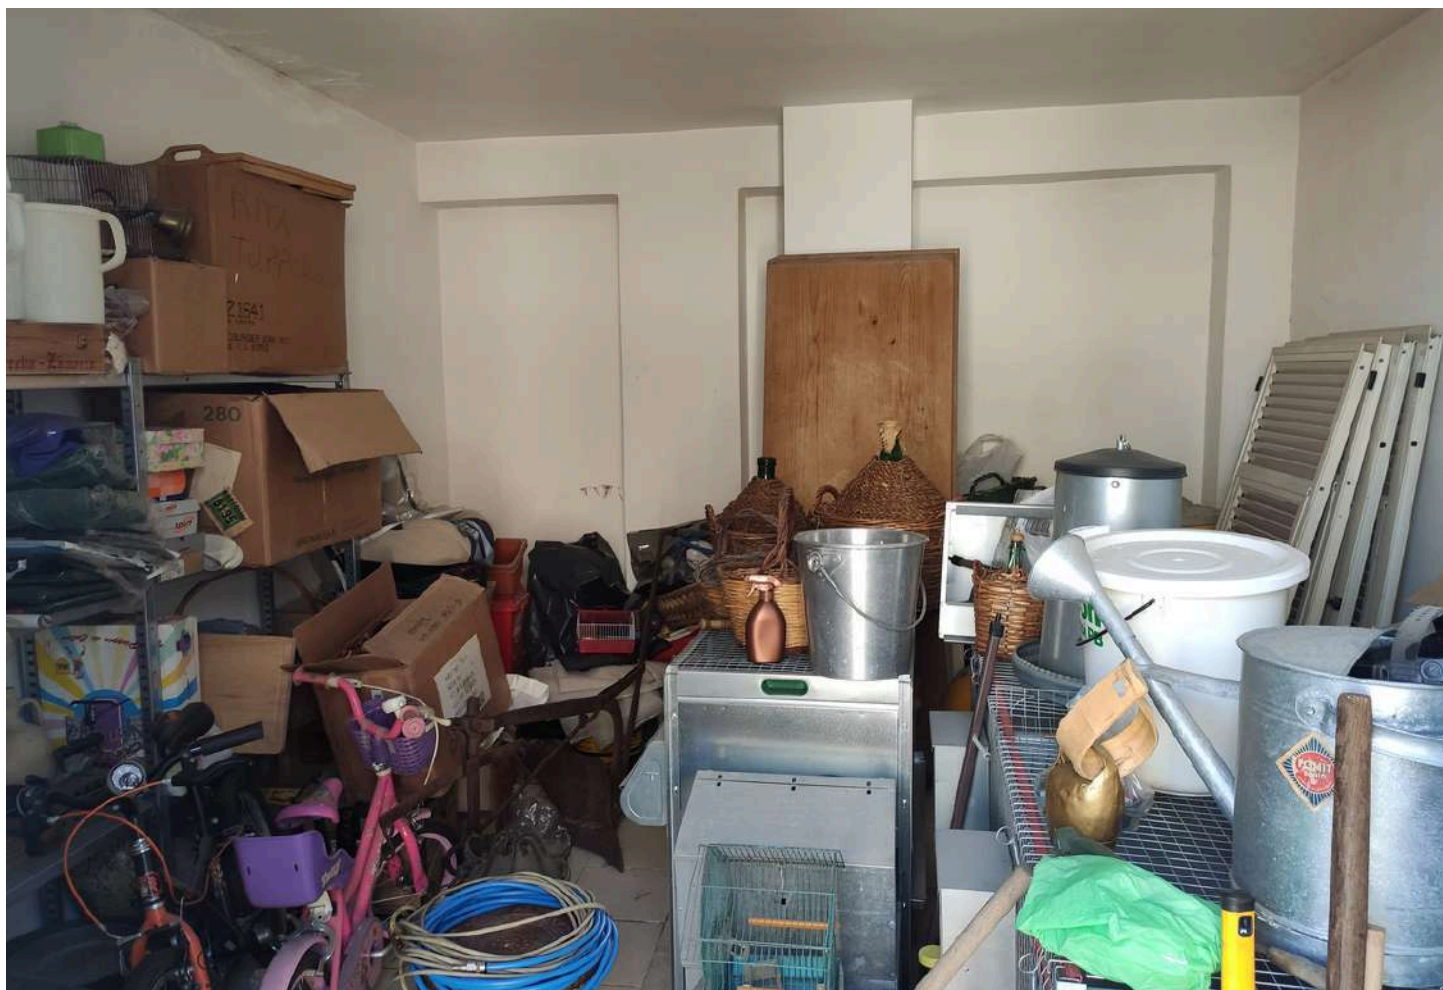


Foto 28 - Deposito