

Agenzia delle Entrate CATASTO FABBRICATI Ufficio Provinciale di Rovigo	Dichiarazione protocollo n. _____ del _____	
	Comune di Stienta	
	Via Maffei _____	civ. 431/E
Identificativi Catastali:		Compilata da:
Sezione:		Daziale Mirko
Foglio: 11		Iscritto all'albo:
Particella: 355		Geometri
Subalterno: 22		Prov. Rovigo
		N. 1315

Planimetria
Scheda n. 1 Scala 1:200

PIANO TERRA

H m.2.78





PIANO PRIMO

H m.2.70



PIANO SECONDO

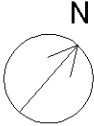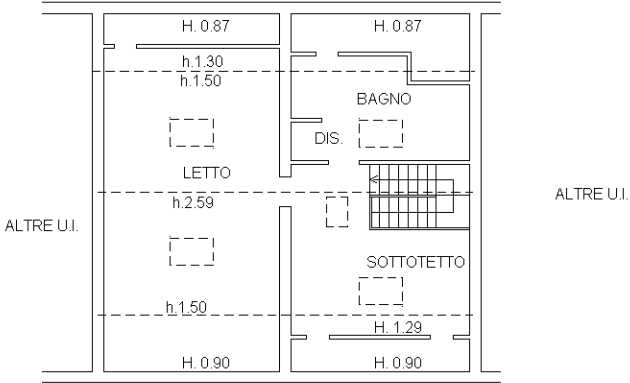

Dichiarazione protocollo n. _____ del _____	
Comune di Stienta	
Via Maffei _____ civ. SNC _____	
Identificativi Catastali:	Compilata da:
Sezione:	Daziale Mirko
Foglio: 11	Iscritto all'albo:
Particella: 355	Geometri
Subalterno: 23	Prov. Rovigo _____ N. 1315

Planimetria
Scheda n. 1 Scala 1:200

PIANO TERRA
H m.2.70

