

Agenzia del Territorio
CATASTO FABBRICATI
Ufficio Provinciale di
Foggia

Dichiarazione protocollo n. FG0295336 del 12/07/2007

Planimetria di u.i.u. in Comune di San Marco In Lamis

Contrada Petrullo

civ. SNC

Identificativi Catastali:

Sezione:

Foglio: 134

Particella: 436

Subalterno:

Iscritto all'albo:
Ingegneri


Prov. Foggia

N. 798

Scheda n. 1

Scala 1:200

PIANO TERRA
Hm=m 3.40

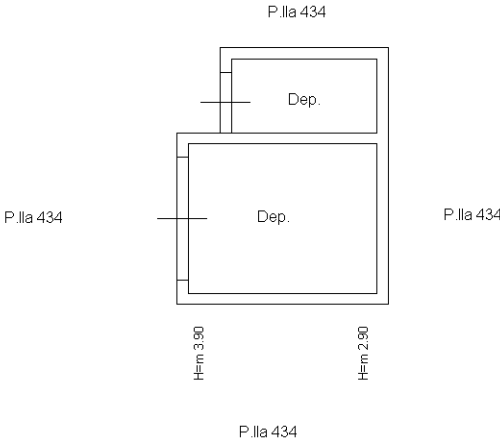

Ultima planimetria in atti

Agenzia del Territorio
CATASTO FABBRICATI
Ufficio Provinciale di
Foggia

Dichiarazione protocollo n. FG0295222 del 12/07/2007

Planimetria di u.i.u. in Comune di San Marco In Lamis

Contrada Petrullo

civ. SNC

Identificativi Catastali:

Sezione:

Foglio: 134

Particella: 437

Subalterno: 1

Iscritto all'albo:
Ingegneri

Prov. Foggia


N. 798

Scheda n. 1

Scala 1:200

PLANIMETRIA D'INSIEME
RIF. A-B

PIANO TERRA

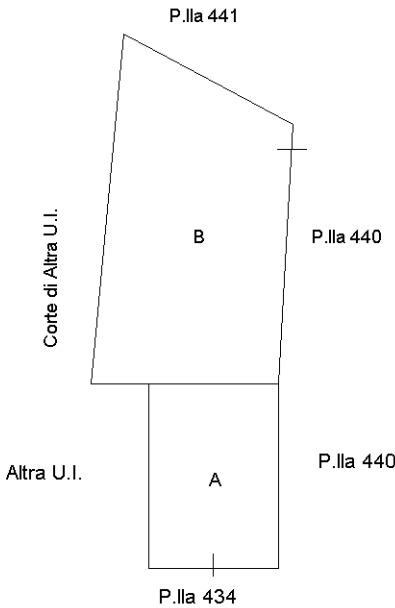

LEGENDA

A= Deposito

B= Corte

Ultima planimetria in atti

Agenzia del Territorio
CATASTO FABBRICATI
Ufficio Provinciale di
Foggia

Dichiarazione protocollo n. FG0295222 del 12/07/2007

Planimetria di u.i.u. in Comune di San Marco In Lamis

Contrada Petrullo

civ. SNC

Identificativi Catastali:

Sezione:

Foglio: 134

Particella: 437

Subalterno: 1


Iscritto all'albo:
Ingegneri

Prov. Foggia

N. 798

Scheda n. 2

Scala 1:200

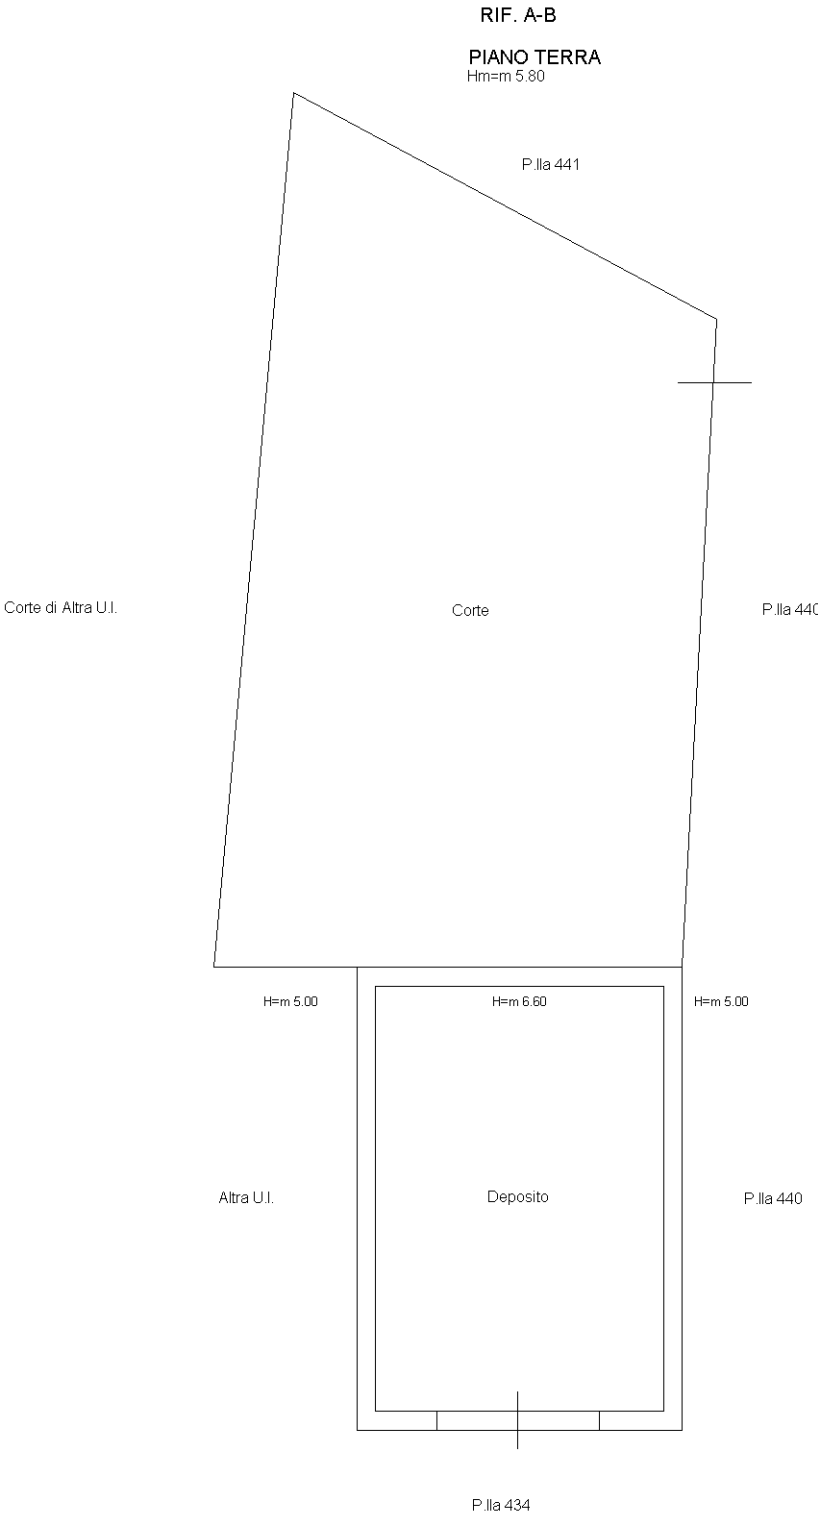

Ultima planimetria in atti

Agenzia del Territorio
CATASTO FABBRICATI
Ufficio Provinciale di
Foggia

Dichiarazione protocollo n. FG0295222 del 12/07/2007

Planimetria di u.i.u. in Comune di San Marco In Lamis

Contrada Petrullo

civ. SNC

Identificativi Catastali:

Sezione:

Foglio: 134

Particella: 437

Subalterno: 2

Iscritto all'albo:
Ingegneri

Prov. Foggia

N. 798

Scheda n. 1

Scala 1:200


PIANO TERRA

Hm=m 3.40

Corte di Altra U.I.

Altra U.I.

Altra U.I.

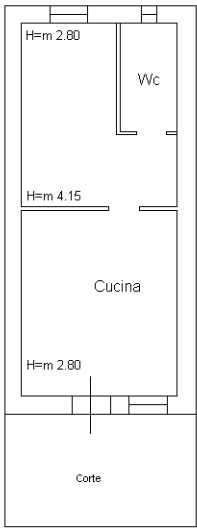

Ultima planimetria in atti